


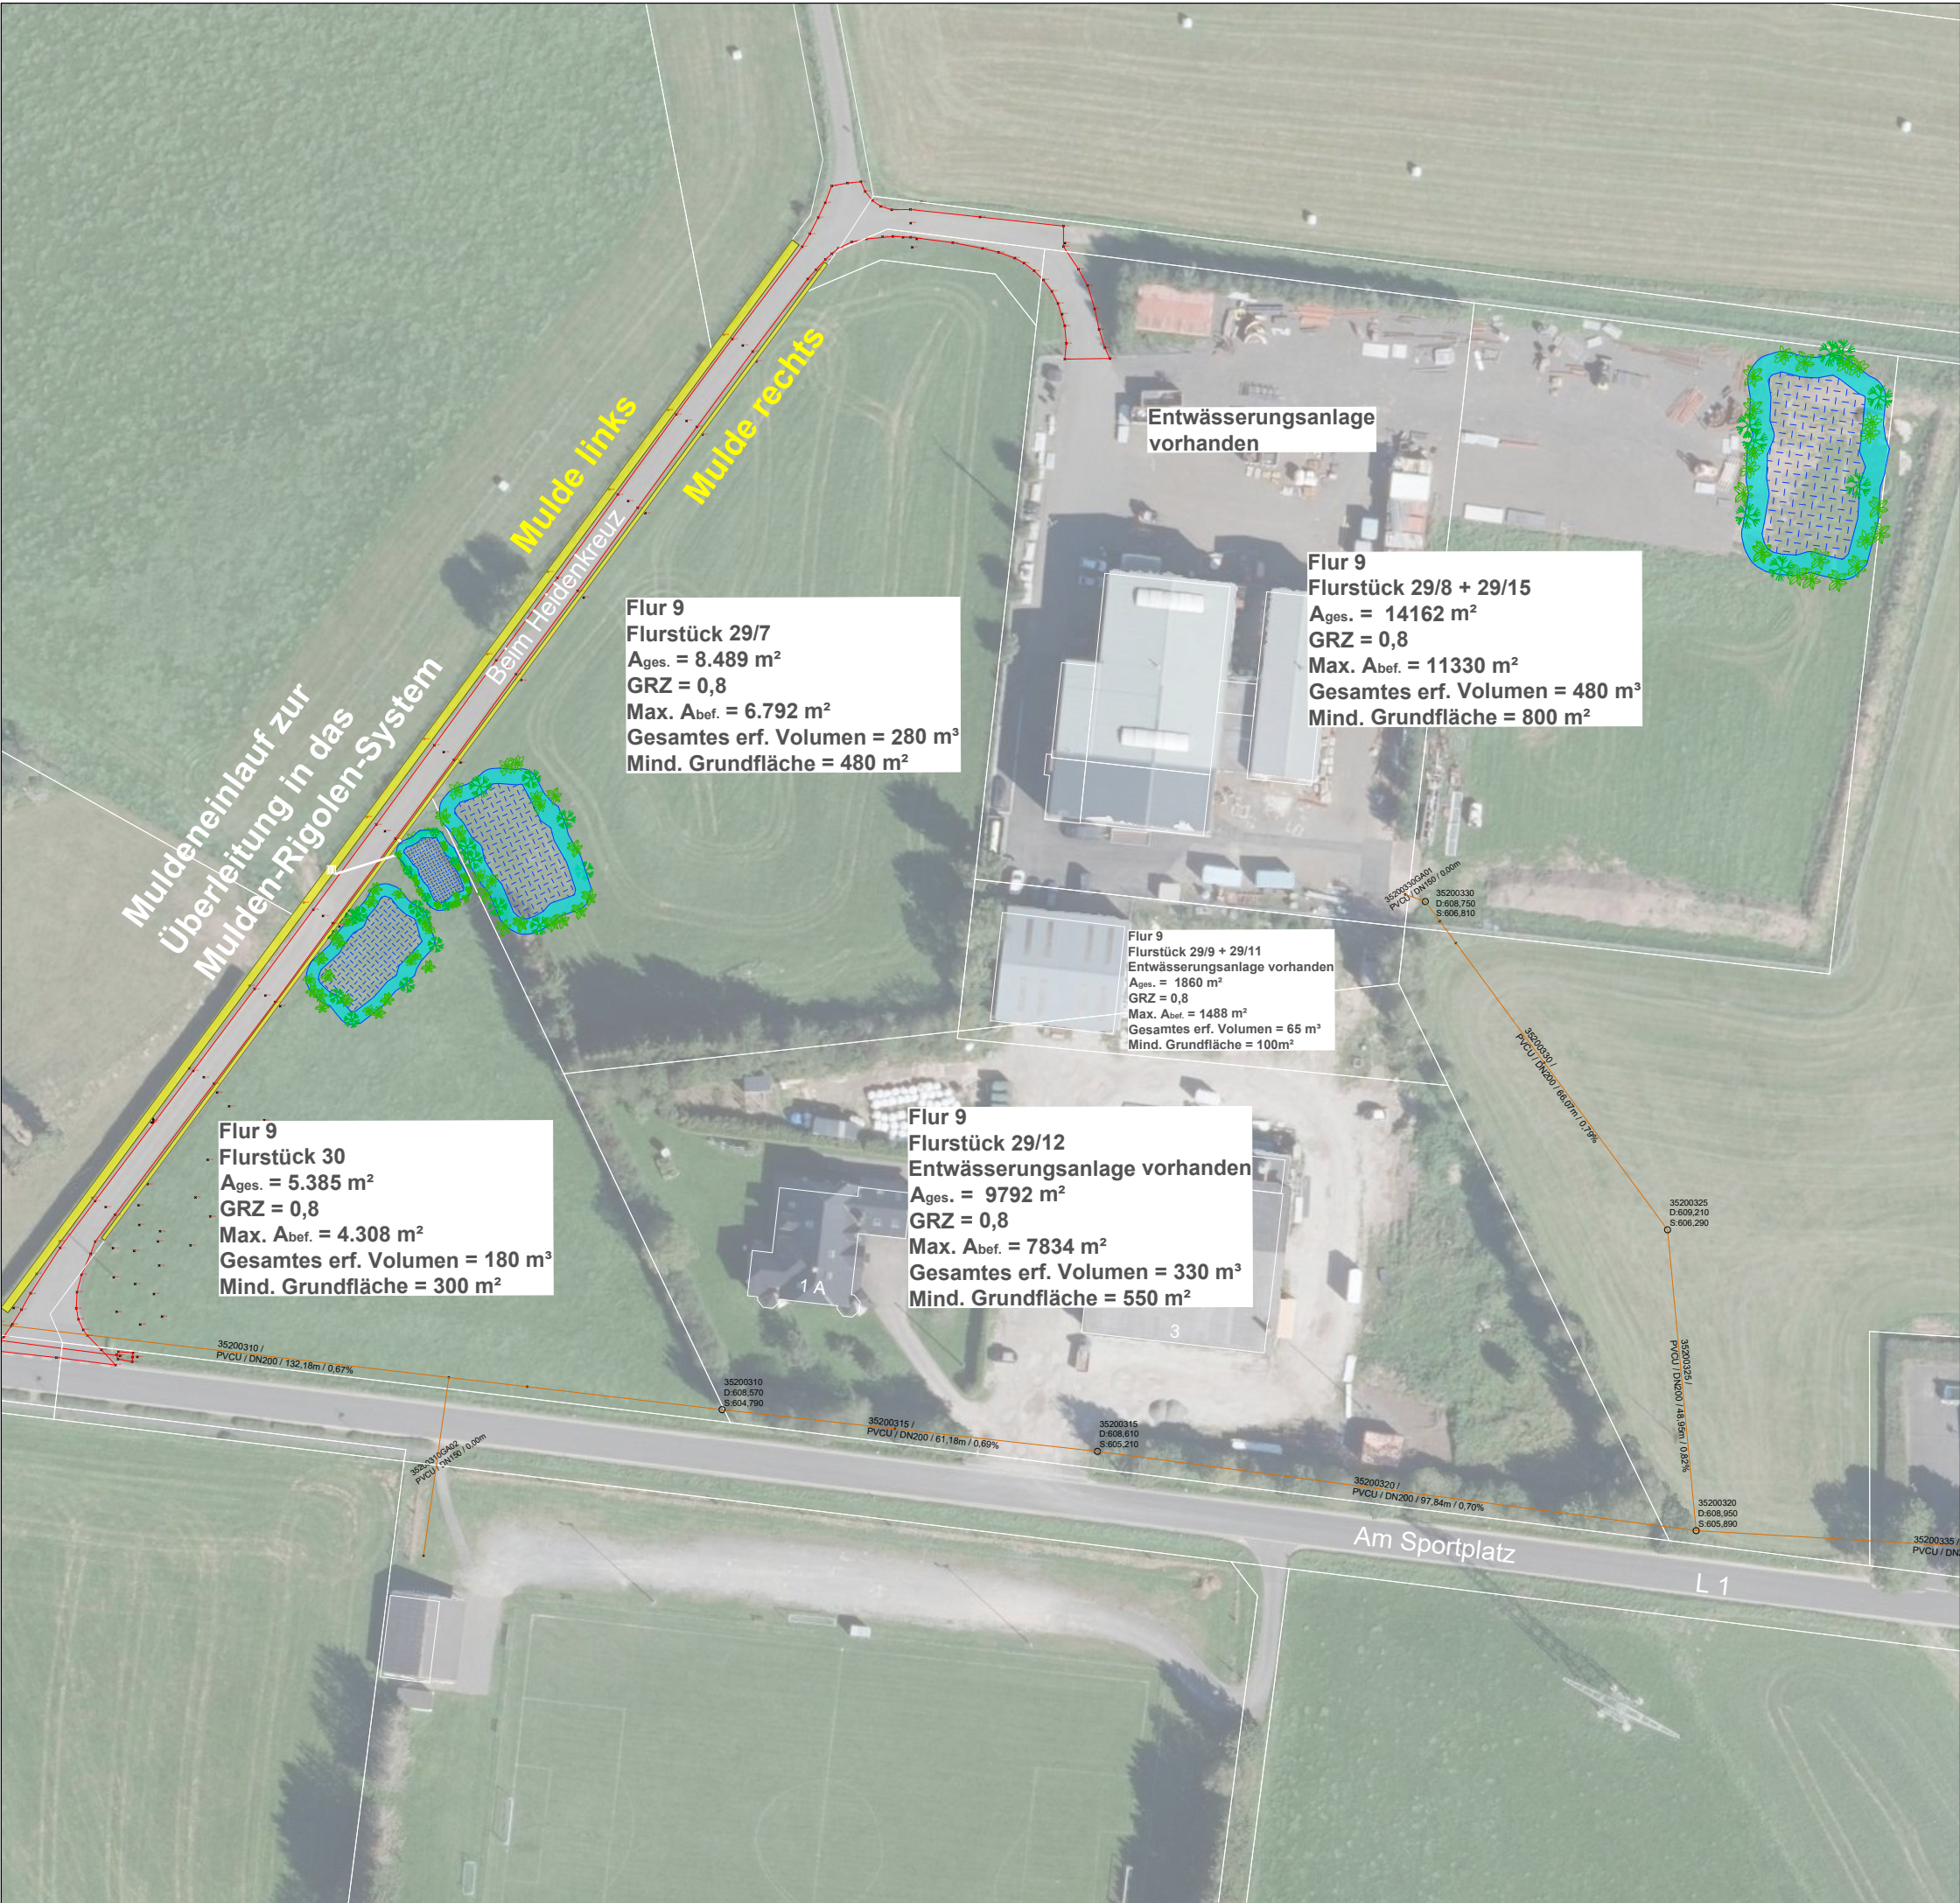

Zeichenerklärung

- vorh. Schmutzwasserkanal
- Vermessung

Entwässerungsanlagen der Flurstücke

Max. Muldentiefe	0,30 m
Mind. Porenvolumen	35 %
Tiefe Rigole	0,86 m
Spezifisches Rückhaltevolumen bezogen auf die versiegelte Fläche	42 l/m²

Entwässerungsanlage der Straße "Beim Heidenkreuz"

Erforderliches Rückhaltevolumen	55 m³
Mind. Muldenvolumen	27 m³
Max. Muldentiefe	0,30 m
Mind. Grundfläche Rigole	90 m²
Mind. Porenvolumen	35 %
Tiefe Rigole	0,86 m

Entwässerungskonzept

OG Roth bei Prüm
Gewerbegebiet

Oberflächenentwässerung
Lageplan

Anhang: 1

Blatt Nr.: 1

Maßstab:
1:1500



HSI
CONSULT

HSI Consult GmbH | info @hsi-trier.de
Bahnhofsplatz 8 | D-54292 Trier
Telefon +49 651 93836 - 0

Projekt Nr.: 1894		
Stand: September 2025		
	Datum	Name
Bearbeitet:	20.10.2025	Weber
Gezeichnet:	20.10.2025	Weber
Geprüft:	24.10.2025	Senger