



Datengrundlage: Geobasisinformationen der Vermessungs- und Katasterverwaltung

Nummer	Art der Änderung	Datum	Name
AUFTRAGGEBER / ANTRAGSTELLER E-Aktiv Markt Schmitz Bahnhofstraße 49, 54608 Bleialf		AUFTRAGGEBER / ANTRAGSTELLER	
PROJEKT Edeka Bleialf Umplanung vorh. RW Anlage		DATUM	UNTERSCHRIFT
ZEICHNUNG TK 25		MABSTAB 1:25000	LEISTUNGSPHASE 4 Genehmigung
 W. Hentges & M. Müller Westpark 13, 54634 Bitburg Tel.: 06561/9489400 hydrodat@t-online.de BEGINN / STAND: März 2019 ENTWURFSVERFASSER:		PROJEKT NR.: 30_48	BLATT NR.: 1
		Zeichen	
		PROJEKTLEITER MM	SACHBEARBEITER MD
		FREIGABE	
		UNTERSCHRIFT	

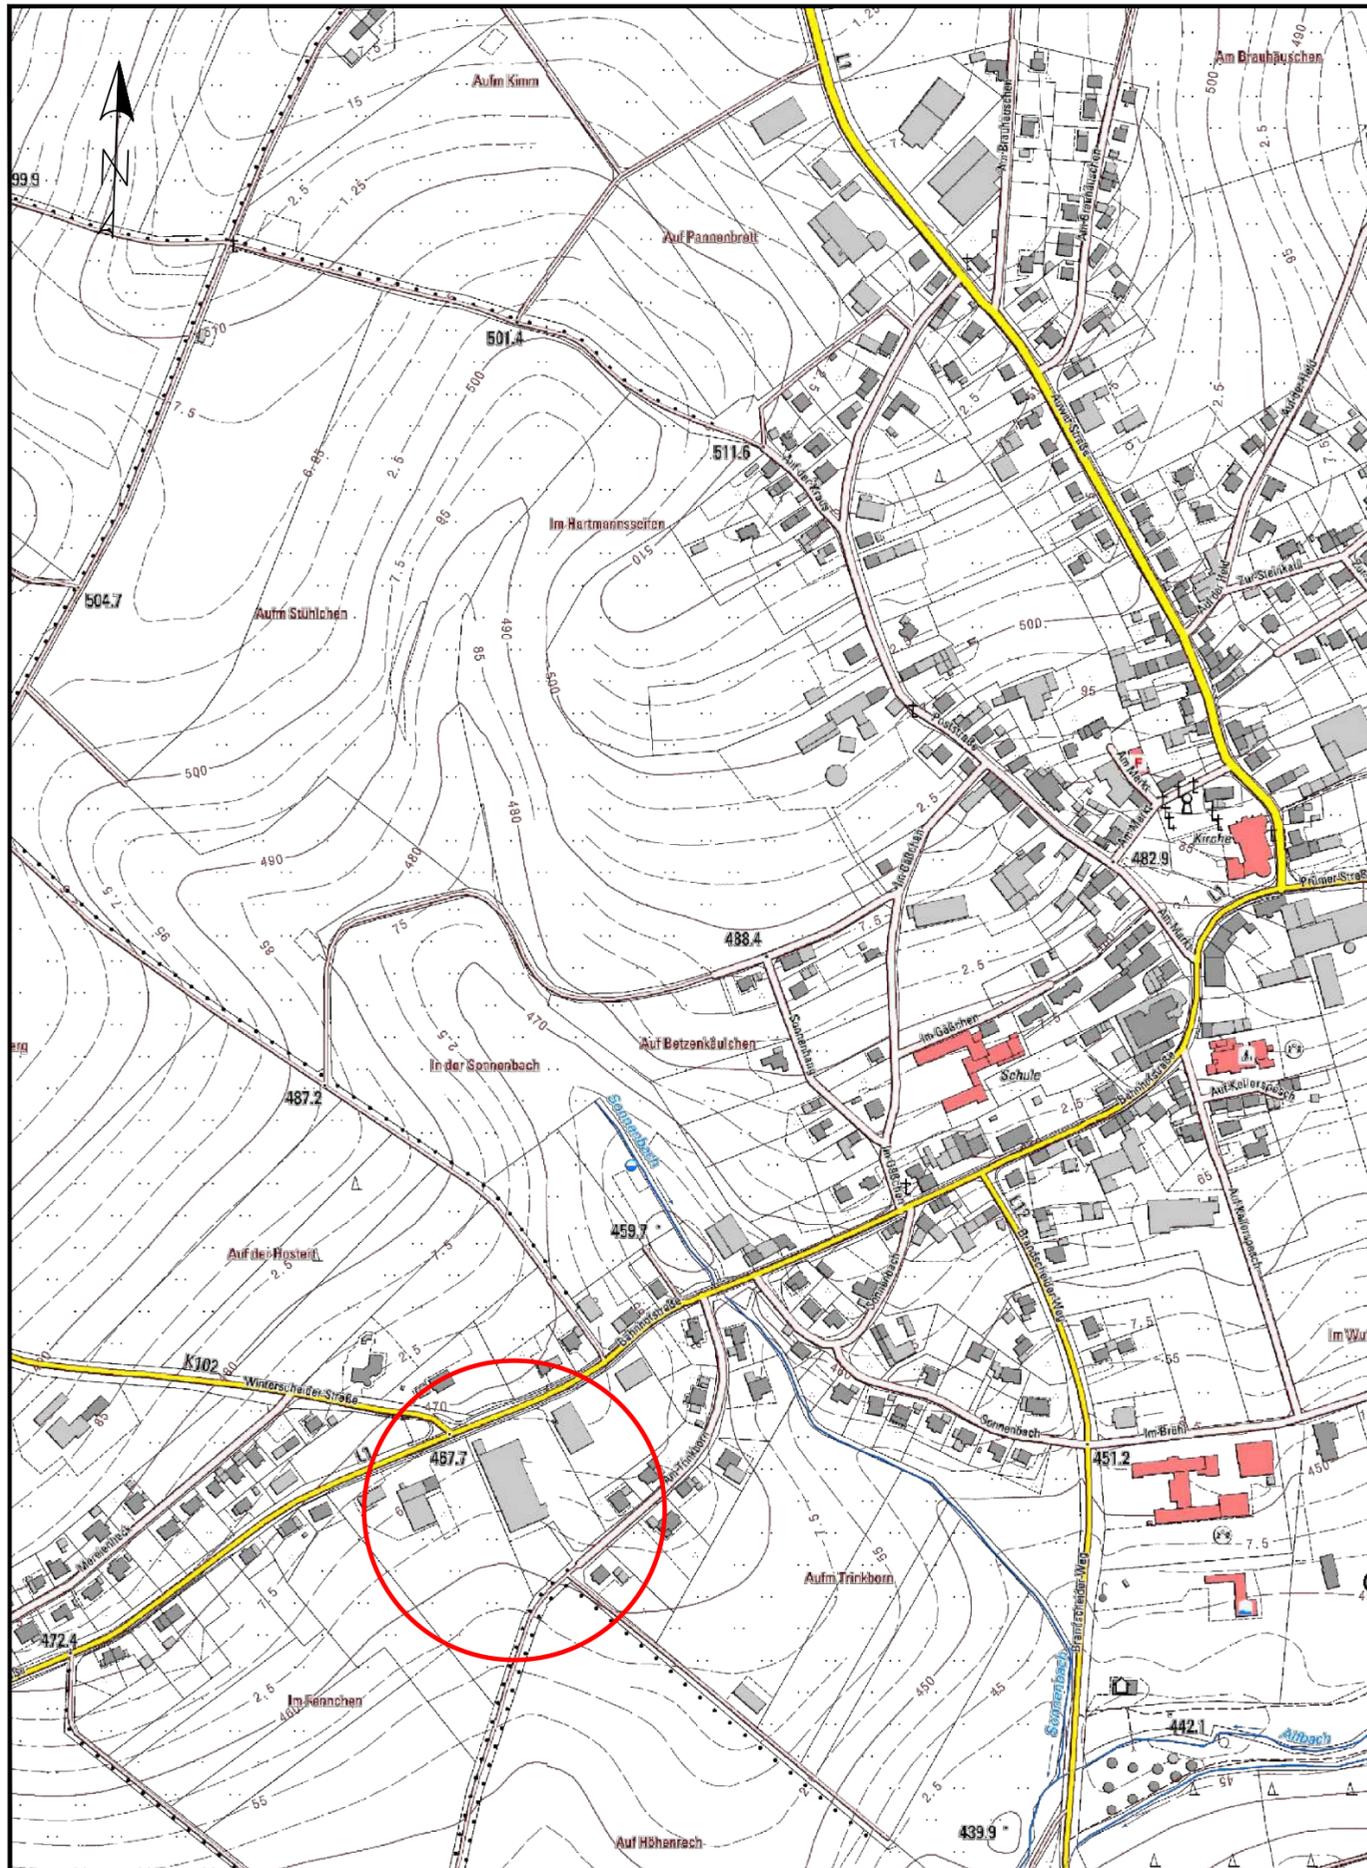

Datengrundlage: Geobasisinformationen der
Vermessungs- und Katasterverwaltung

Nummer	Art der Änderung	Datum	Name
AUFTRAGGEBER / ANTRAGSTELLER E-Aktiv Markt Schmitz Bahnhofstraße 49, 54608 Bleialf		AUFTRAGGEBER / ANTRAGSTELLER	
PROJEKT Edeka Bleialf Umplanung vorh. RW Anlage		DATUM	UNTERSCHRIFT
ZEICHNUNG Übersicht		MABSTAB 1:5000	LEISTUNGSPHASE 4 Genehmigung
 W. Hentges & M. Müller Westpark 13, 54634 Bitburg Tel.: 06561/9489400 hydrodat@t-online.de BEGINN / STAND: März 2019 ENTWURFSVERFASSER:		PROJEKT NR.: 30_48	BLATT NR.: 2
		Zeichen	
		PROJEKTLEITER	MM
		SACHBEARBEITER	MD
		FREIGABE	
		UNTERSCHRIFT	

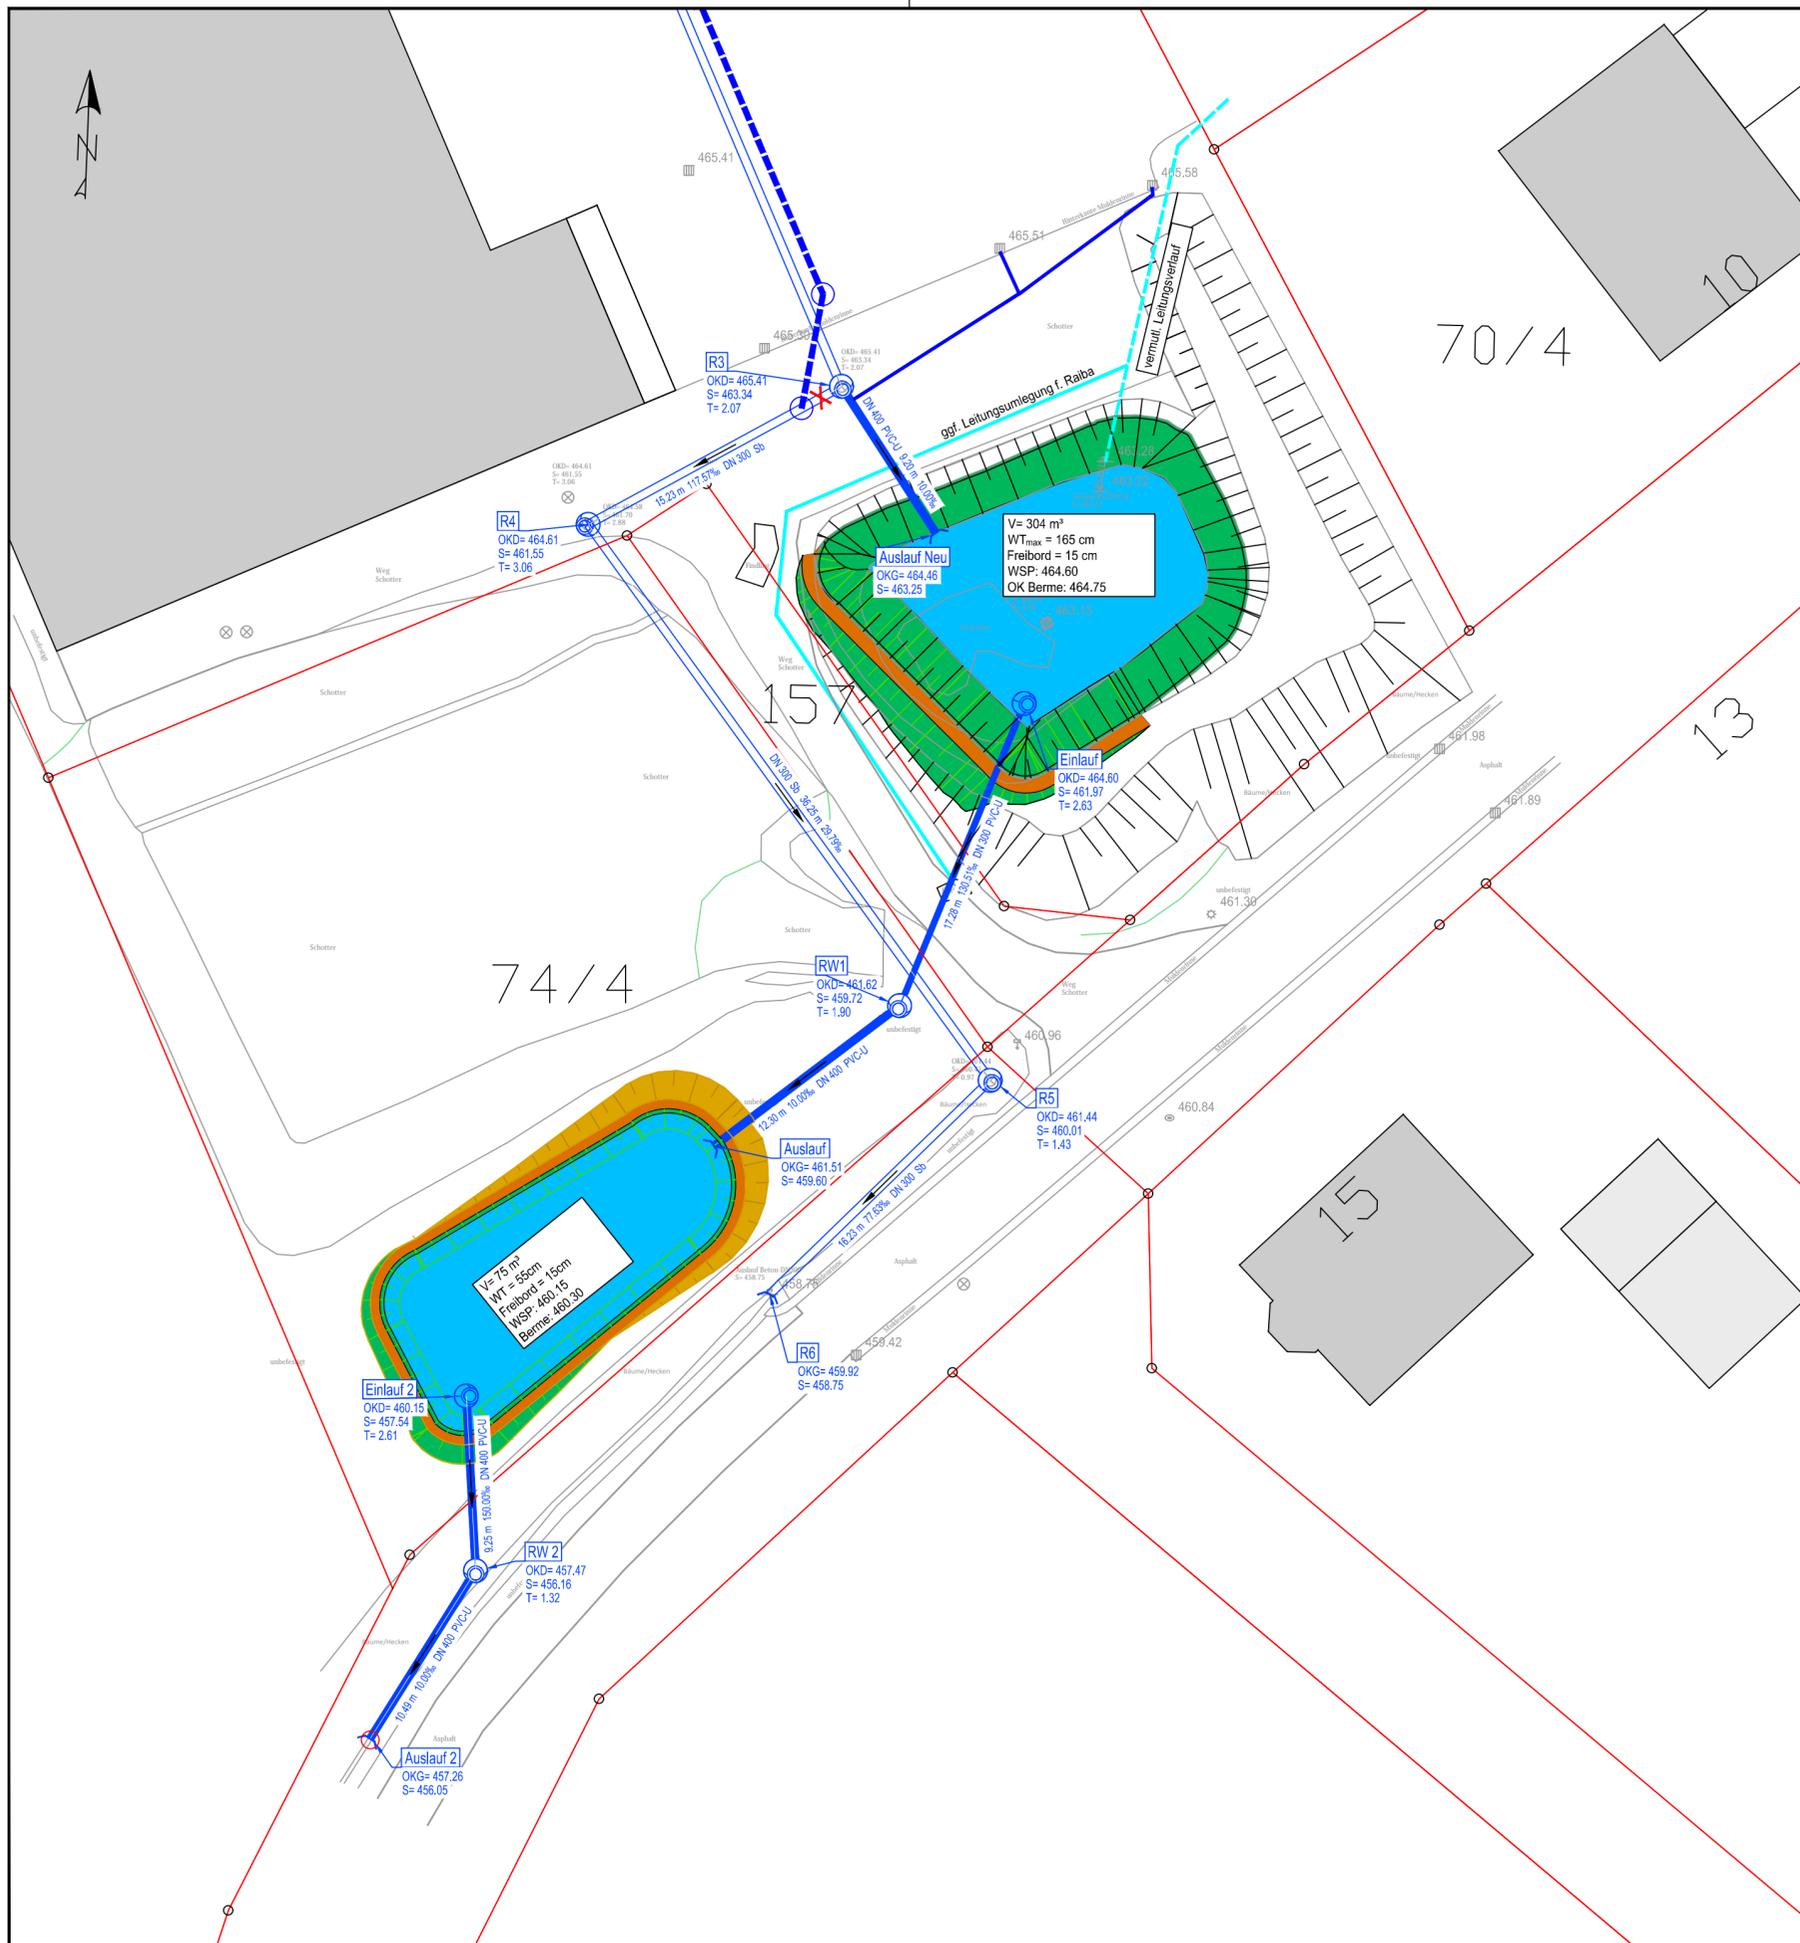

Zeichenerklärung

- Leitung aus Flurbereinigungsverfahren
- RW-Kanal - Planung
- - -○- - - Nachrichtliche Darstellung Erneuerung Ltg. Flurbereinigungsverf.
- ⊕ 293.59 Schachtabdeckung m. Höhe
- - -○- - - Abbruch Leitung

Nummer	Art der Änderung	Datum	Name
AUFTRAGGEBER / ANTRAGSTELLER E-Aktiv Markt Schmitz Bahnhofstraße 49, 54608 Bleialf		AUFTRAGGEBER / ANTRAGSTELLER	
PROJEKT Edeka Bleialf Umplanung vorh. RW Anlage ----		DATUM	UNTERSCHRIFT
ZEICHNUNG Lageplan		MAßSTAB 1:250	LEISTUNGSPHASE 4 Genehmigung
 W. Hentges & M. Müller Westpark 13, 54634 Bitburg Tel.: 06561/9489400 hydrodat@t-online.de BEGINN / STAND: März 2019 ENTWURFSVERFASSER:		PROJEKT NR.: 30_48	BLATT NR.: 4
		Zeichen	
		SACHBEARBEITER FREIGABE	MM JA
		UNTERSCHRIFT	