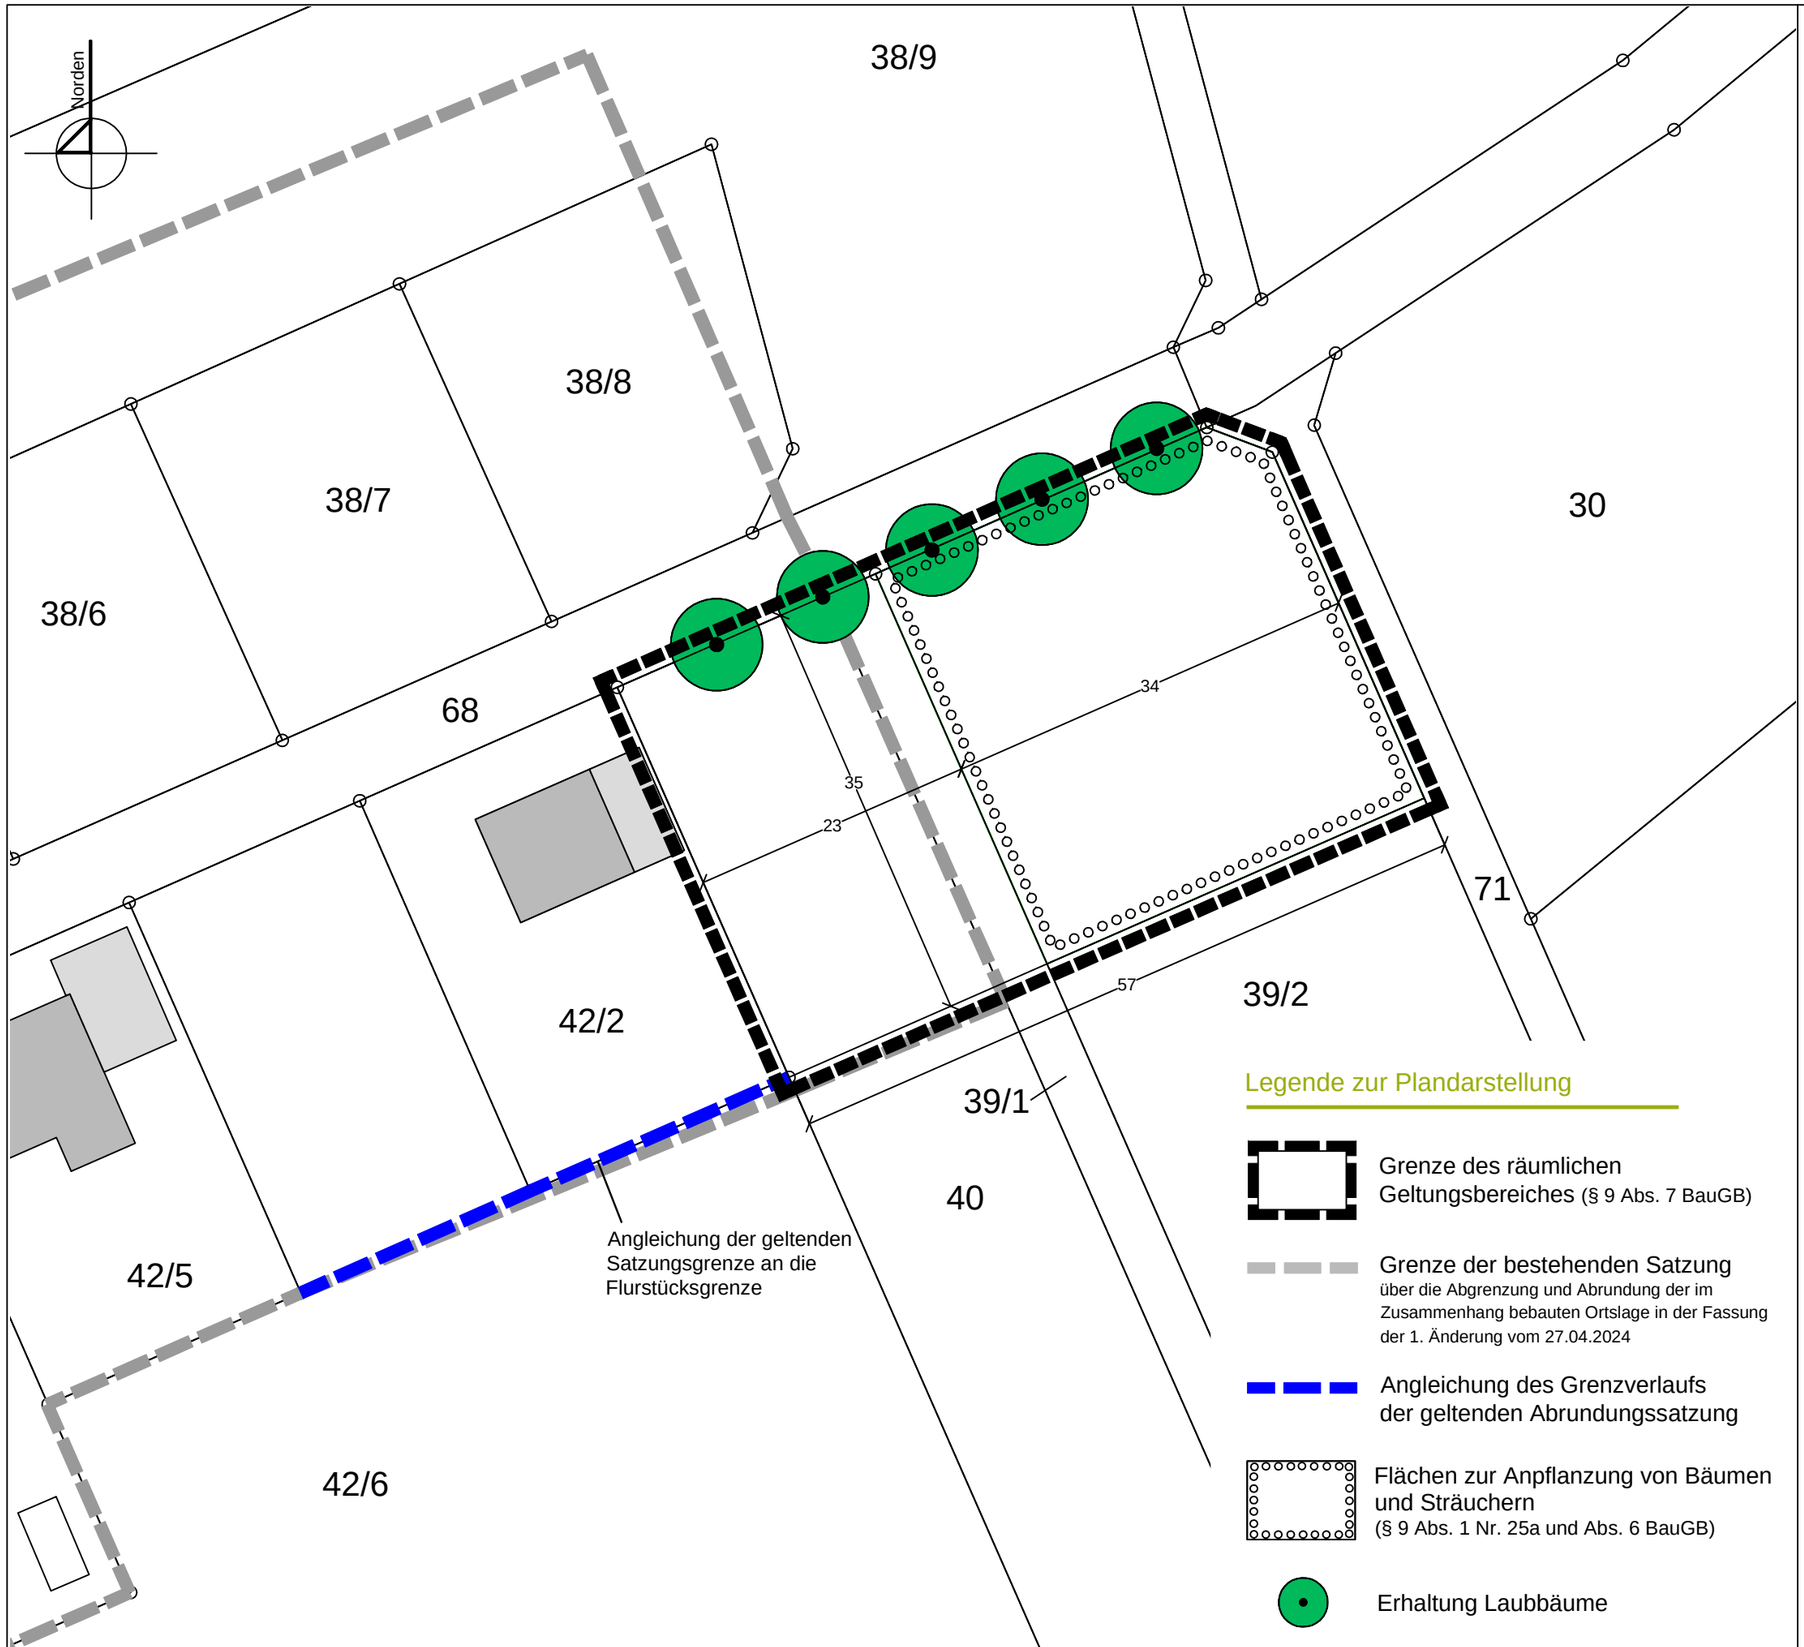


Legende zur Plandarstellung

- Grenze des räumlichen Geltungsbereiches (§ 9 Abs. 7 BauGB)
- Grenze der bestehenden Satzung über die Abgrenzung und Abrundung der im Zusammenhang bebauten Ortslage in der Fassung der 1. Änderung vom 27.04.2024
- Angleichung des Grenzverlaufs der geltenden Abrundungssatzung
- Flächen zur Anpflanzung von Bäumen und Sträuchern (§ 9 Abs. 1 Nr. 25a und Abs. 6 BauGB)
- Erhaltung Laubbäume

Lageplan Maßstab 1:500

© GeoBasis-DE / LVermGeo RP, Stand der Planunterlage: 10 / 2025

Verfahrensvermerke

Aufstellungsbeschluss gemäß § 2(1) BauGB
10.04.2025

Ortsübliche Bekanntmachung des Aufstellungsbeschlusses gemäß § 2(1) BauGB
.....

Beteiligung der Behörden und sonstigen Träger öffentlicher Belange gemäß § 4(2) BauGB sowie der Nachbargemeinden gemäß § 2(2) BauGB mit Schreiben / E-Mail vom
.....

Veröffentlichung der Planentwurfsunterlagen gem. § 3 (2) BauGB vom .....
bis einschl. .....

Einsehbarkeit der Planunterlagen unter https://www.pruem.de/bauleitplanung gemäß § 4a (4) BauGB im gleichen Zeitraum

Ortsübliche Bekanntmachung der Offenlage gemäß § 3 (2) BauGB .....

Satzungsbeschluss gemäß § 10 (1) BauGB .....

Ortsübliche Bekanntmachung des Satzungsbeschlusses gemäß § 10 (3) BauGB _____

Ausfertigung

Die Übereinstimmung des textlichen und zeichnerischen Inhalts dieser Satzung mit dem Willen des Ortsgemeinderates sowie die Einhaltung des gesetzlich vorgeschriebenen Verfahrens zur Aufstellung der Ergänzungssatzung werden bekundet.

Büdesheim, den _____ ,

(Dienstsiegel)

_____
(Unterschrift Ortsbürgermeister Post)

planLENZ
Plan - Lenz GmbH
Hahnplatz 23 - 54595 Prüm - 0 65 51 / 96 500 - 0
info@plan-lenz.de - www.plan-lenz.de

2. Änderung der Satzung über die Abgrenzung und Abrundung der im Zusammenhang bebauten Ortslage Büdesheim (im Bereich "Auf Erden")

Fassung gemäß Beschluss des Ortsgemeinderates vom 07.04.2026 / zu den Beteiligungsverfahren gemäß § 3(2) und § 4(2) BauGB