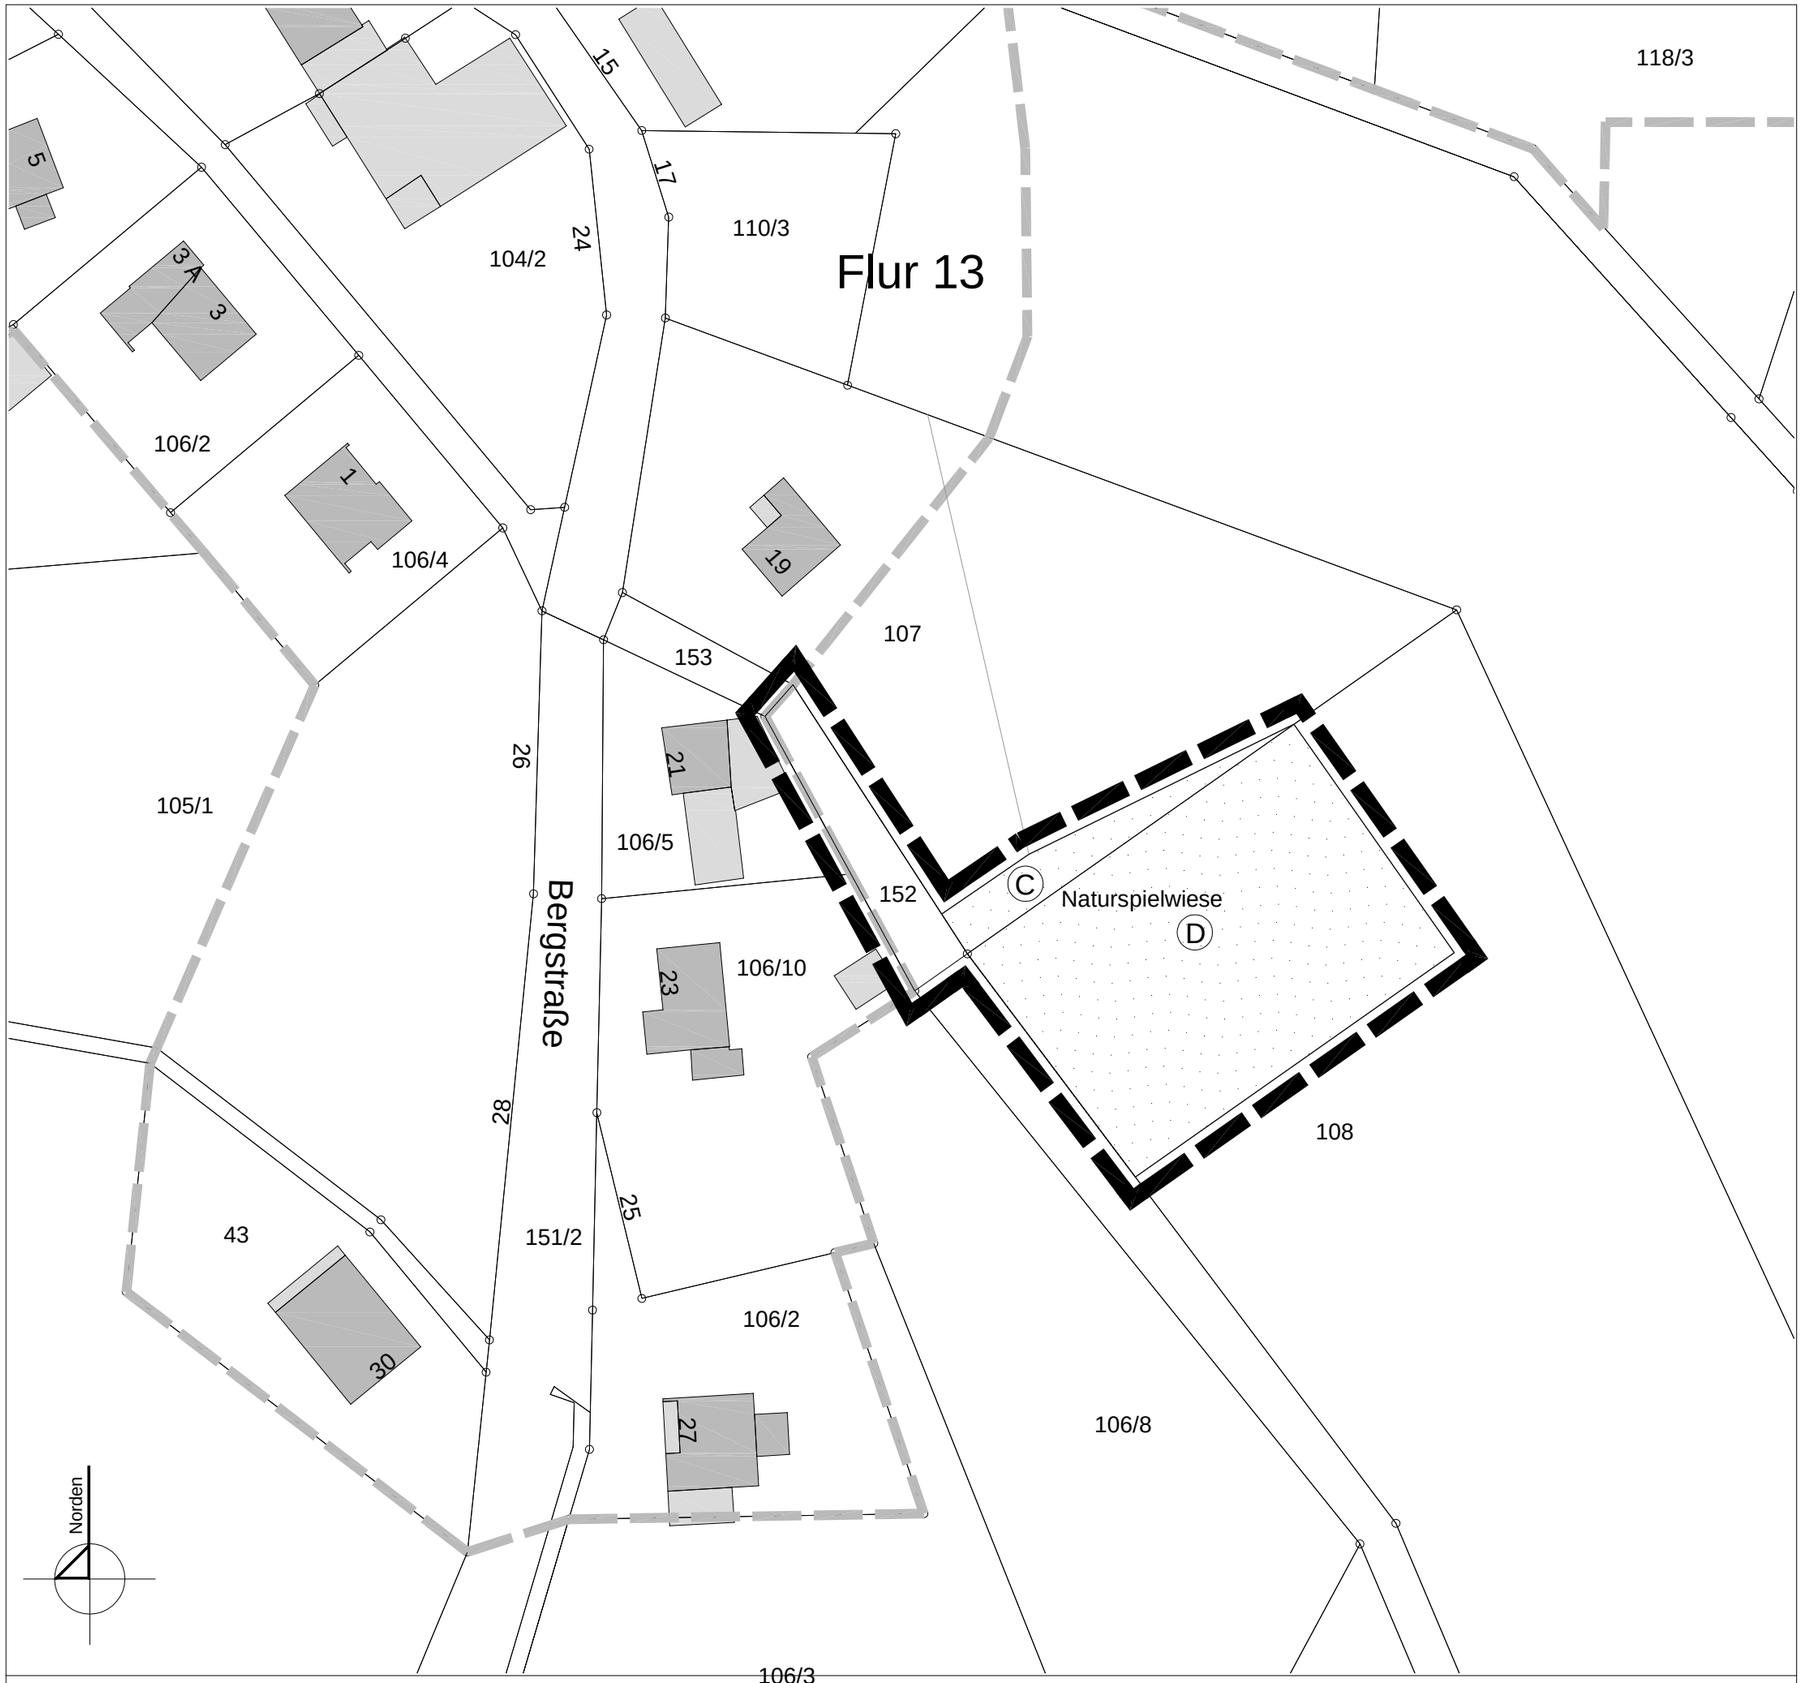

Lageplan Maßstab 1:750

© GeoBasis-DE / LVermGeo RP, Stand der Planunterlage: 10 / 2020 mit tlw. Neuvermessung 03 / 25

Legende zur Plandarstellung

- Grenze des räumlichen Geltungsbereiches der Ergänzung (§ 9 Abs. 7 BauGB)
- Grenze der bestehenden Satzung über die Abgrenzung und Abrundung der im Zusammenhang bebauten Ortslage vom 04.08.1997
- öffentliche Grünfläche mit der Zweckbestimmung "Naturspielwiese" (§ 9 Abs. 1 Nr. 15 und Abs. 6 BauGB)

Diese Planzeichnung ist Bestandteil der Satzung vom _____.

Büdesheim, den _____,

Dienstsiegel _____

(Ortsbürgermeister Post)

planLENZ
Plan - Lenz GmbH
Elcherather Straße 7 – 54616 Winterspelt
fon 0 65 55 / 92 03 - 0 – fax 0 65 55 / 92 03 10
info@plan-lenz.de – www.plan-lenz.de

Ergänzungssatzung der Ortsgemeinde Büdesheim im Bereich des südöstlichen Ortsrandes

Planfassung gemäß Beschluss des Ortsgemeinderates vom 10.04.2025
zu den Beteiligungsverfahren gemäß § 3(2) und § 4(2) BauGB