

Auszug aus den Geobasisinformationen

Liegenschaftskarte



Rheinland-Pfalz

VERMESSUNGS- UND
KATASTERAMT
WESTEIFEL-MOSEL


Hergestellt am 28.01.2025

Flurstück: 3/3
Flur: 9
Gemarkung: Weinsheim

Gemeinde: Weinsheim
Landkreis: Eifelkreis Bitburg-Prüm

Im Viertel 24
54470 Bernkastel-Kues

5567392

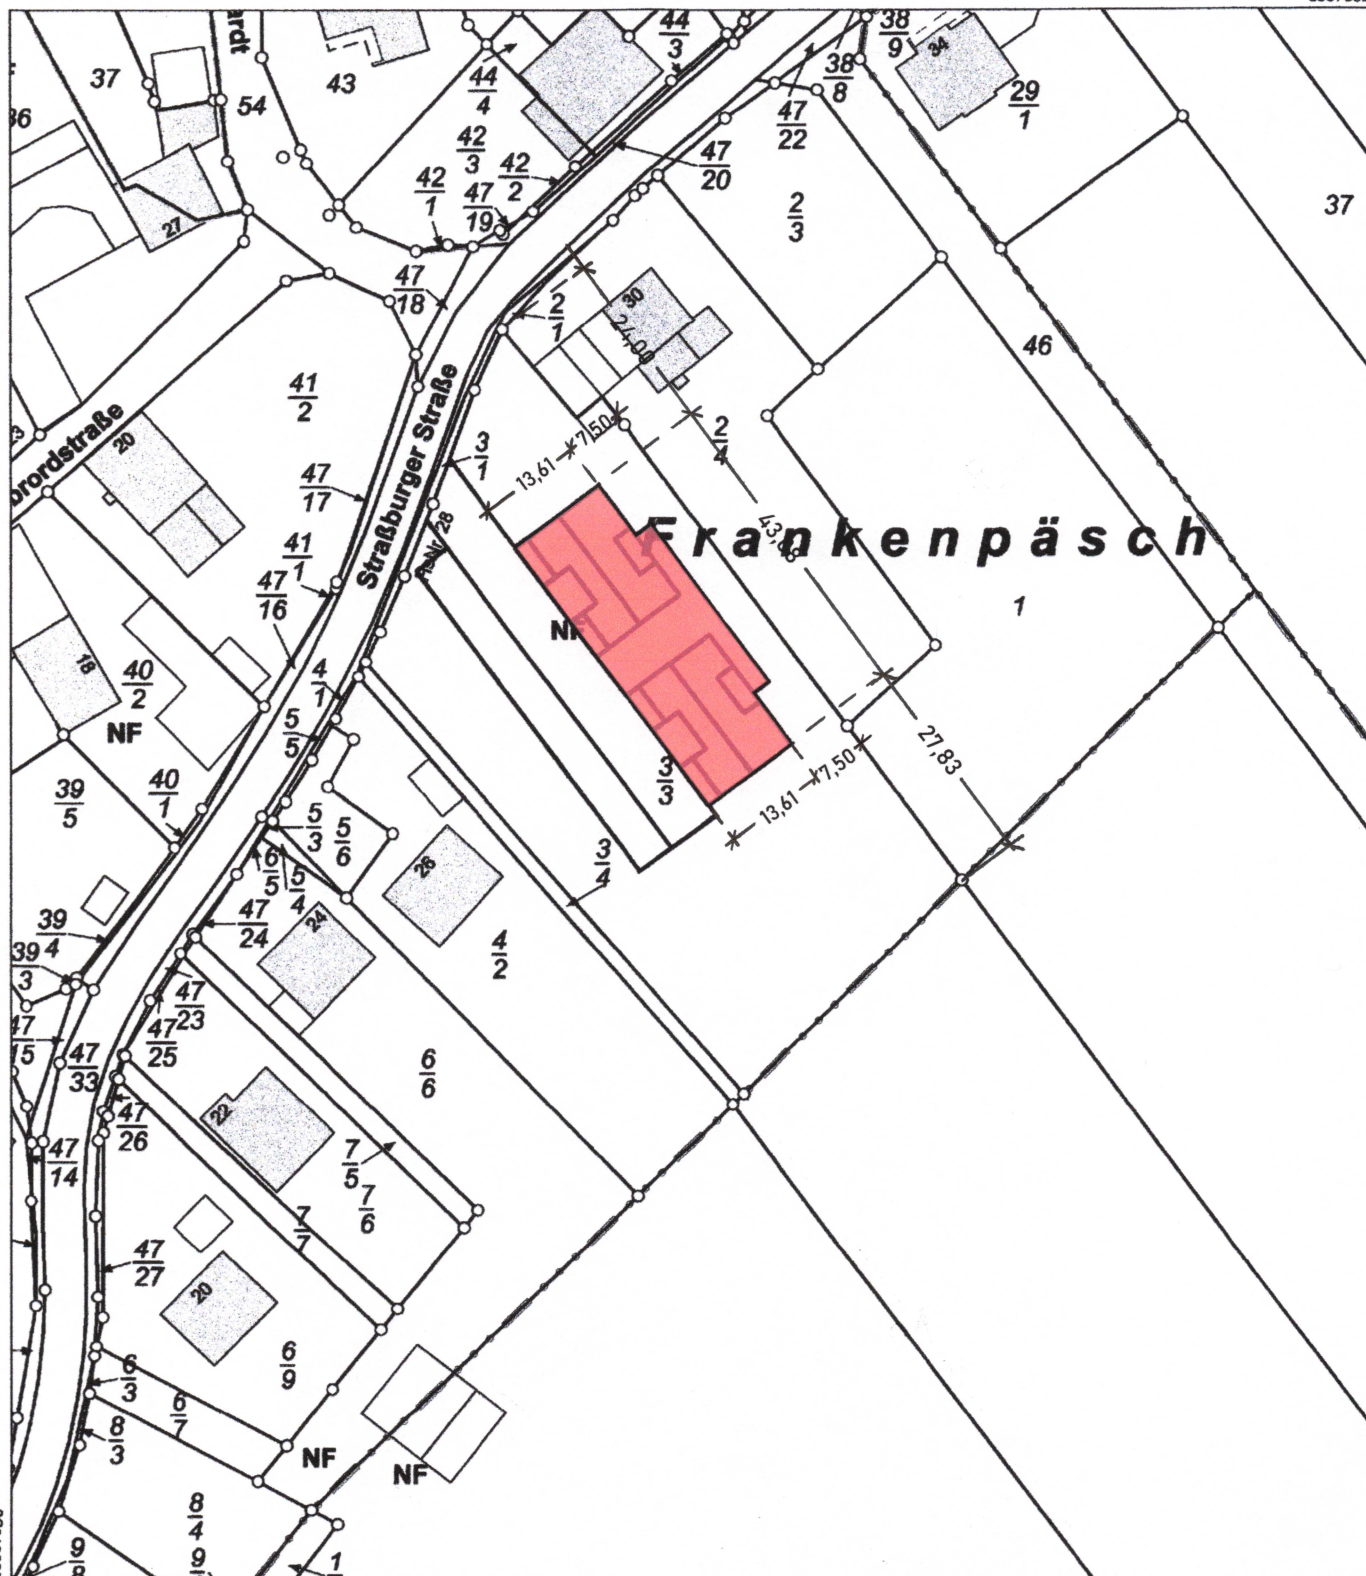

32319825

5567182

Maßstab 1 : 1 000

0 10 20 30 Meter

Vervielfältigungen für eigene Zwecke sind zugelassen. Eine unmittelbare oder mittelbare Vermarktung, Umwandlung oder Veröffentlichung der Geobasisinformationen bedarf der Zustimmung der zuständigen Vermessungs- und Katasterbehörde (§12 Landesgesetz über das amtliche Vermessungswesen).
Hergestellt durch das Vermessungs- und Katasteramt Westeifel-Mosel.