
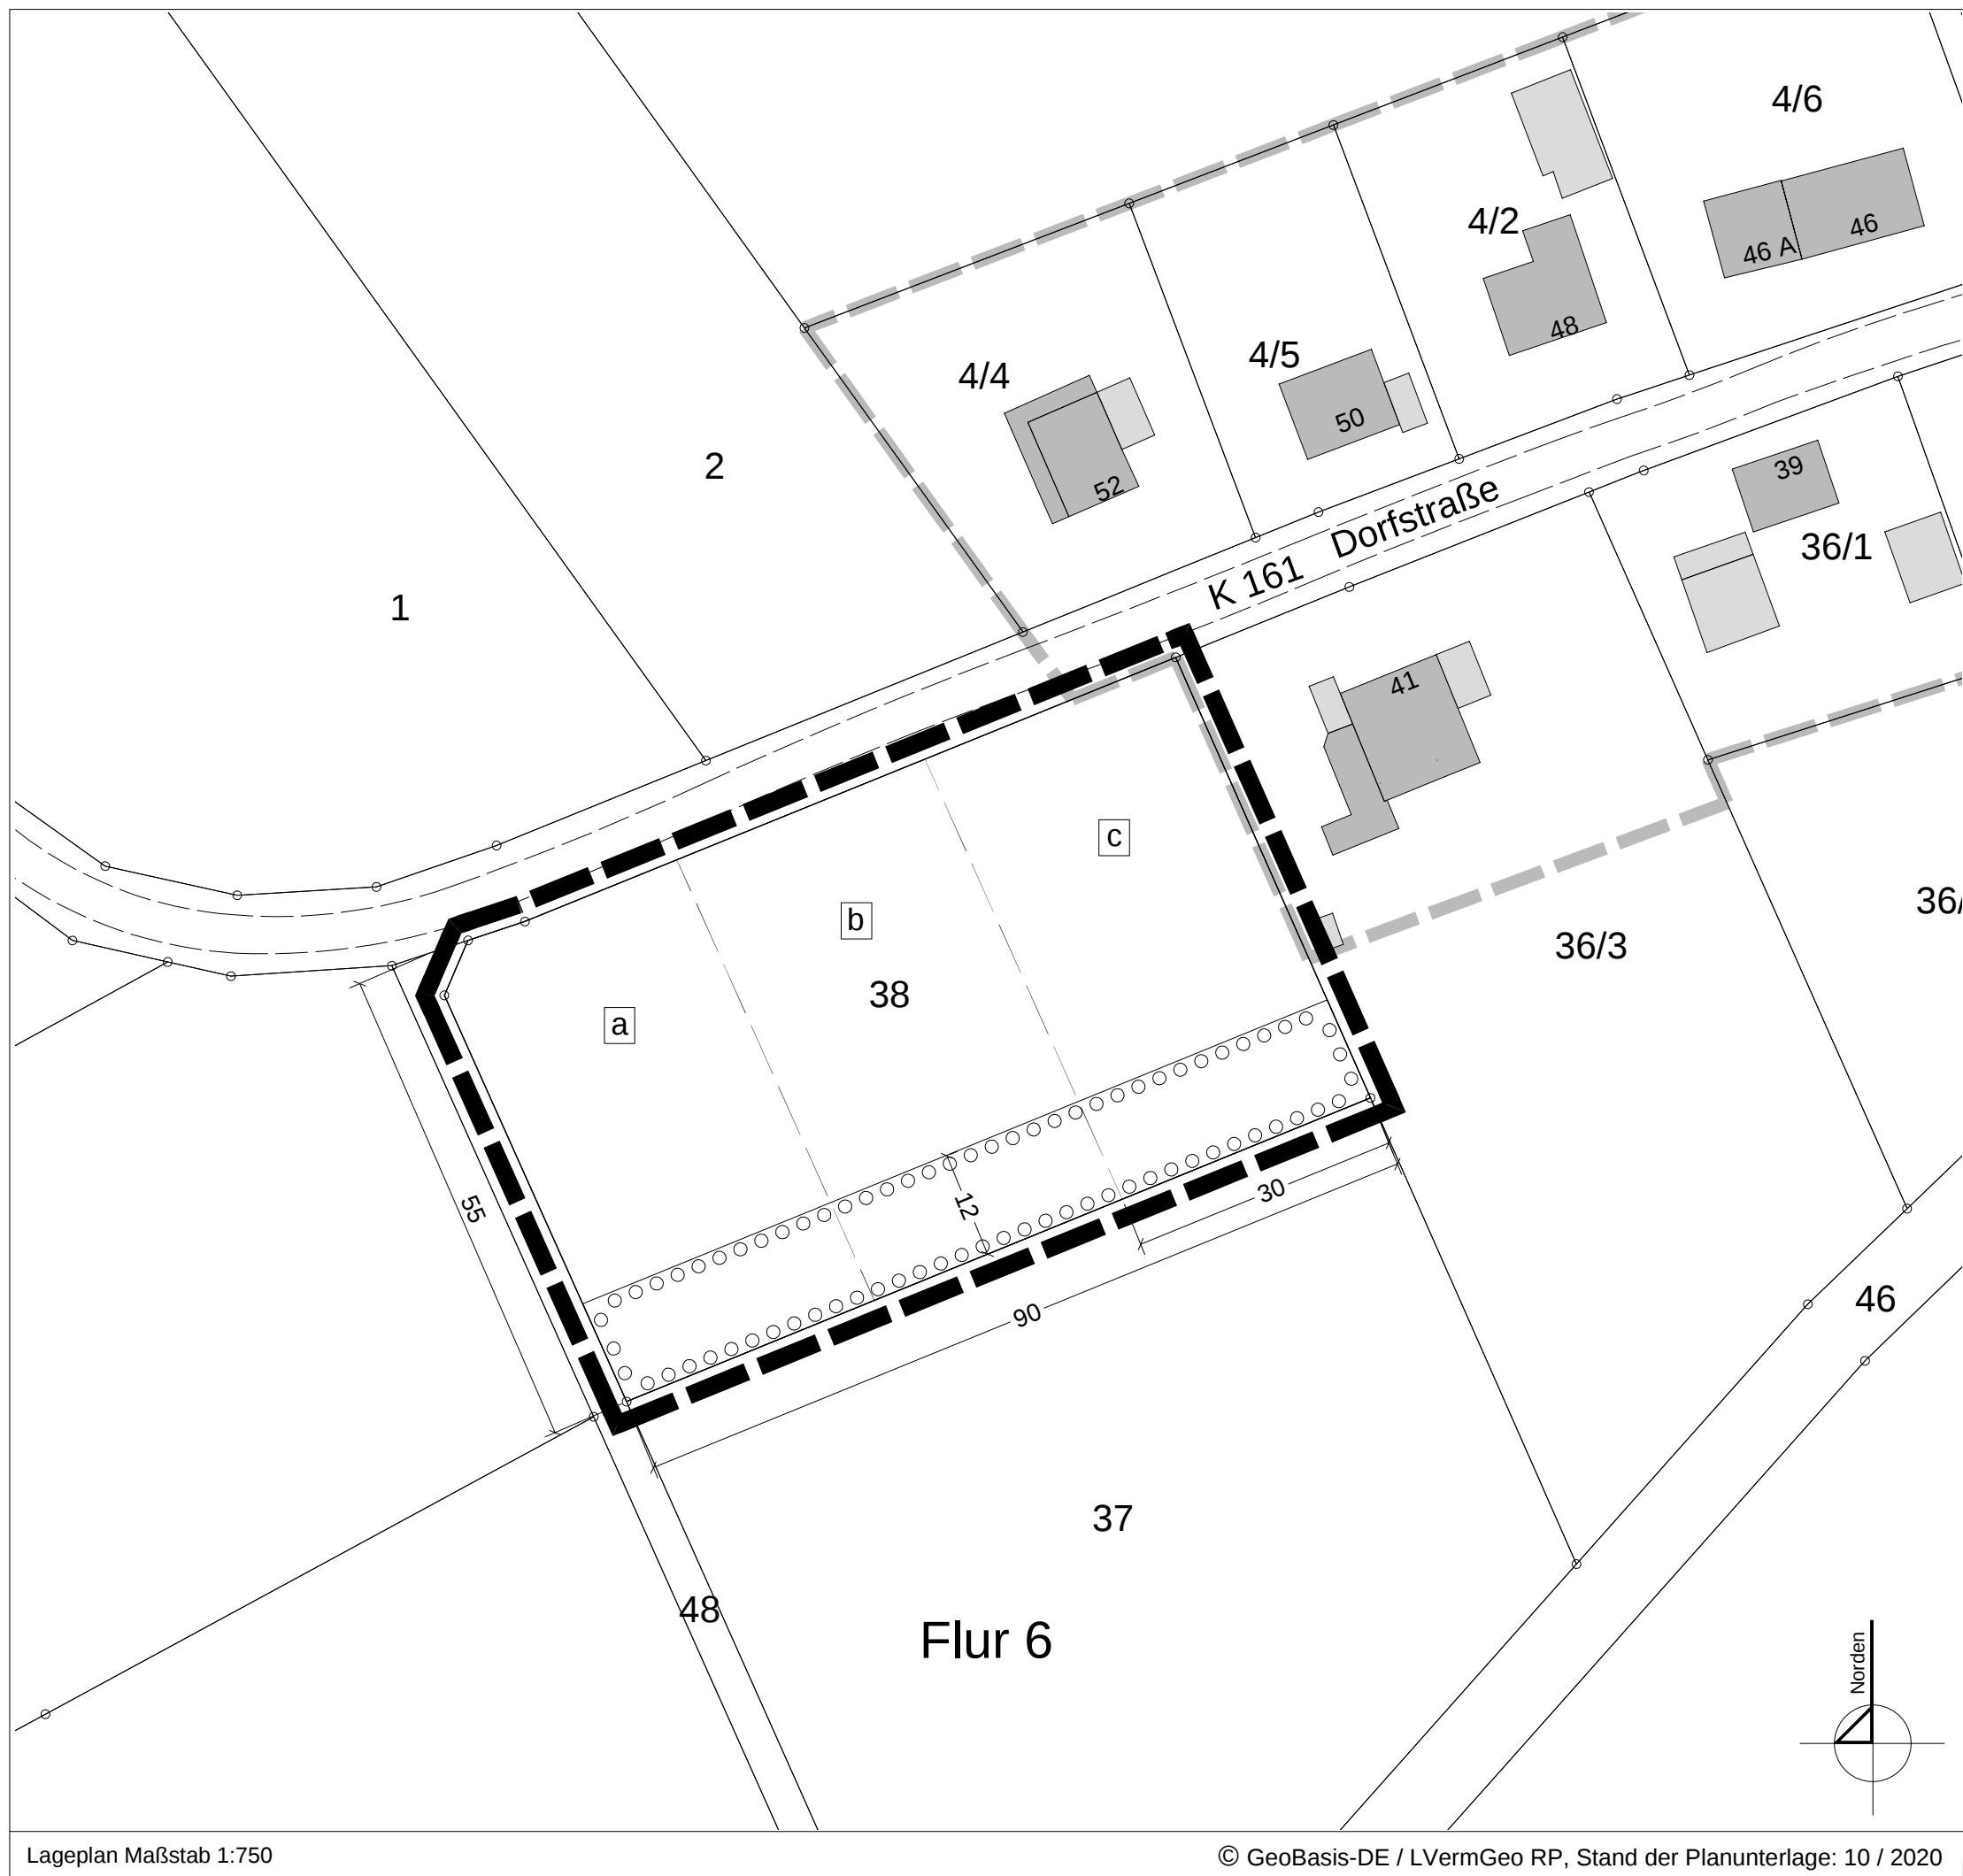


 

Legende zur Plandarstellung

-  Grenze des räumlichen Geltungsbereiches der Ergänzung (§ 9 Abs. 7 BauGB)
-  Grenze der bestehenden Satzung über die Abgrenzung und Abrundung der im Zusammenhang bebauten Ortslage Kobscheid
-  Umgrenzung von Flächen zur Anpflanzung von Bäumen und Sträuchern (mit Angabe der Mindestbreite) (§ 9 Abs. 1 Nr. 25a und Abs. 6 BauGB)
-  mögliche Grundstücksgrenze

Diese Planzeichnung ist Bestandteil der Satzung vom _____.

Roth bei Prüm, den _____,

Dienstsiegel _____
(Ortsbürgermeister Brodel)



Plan - Lenz GmbH
Hahnplatz 23 - 54595 Prüm - 0 65 51 / 96 500 - 0
info@plan-lenz.de - www.plan-lenz.de

Ergänzungssatzung
der Ortsgemeinde Roth bei Prüm
im Ortsteil Kobscheid (westlicher Ortseingang)

Planfassung gemäß Beschluss
des Ortsgemeinderates vom 06.08.2025 /
zu den Beteiligungsverfahren gemäß § 3(2) und § 4(2) BauGB