
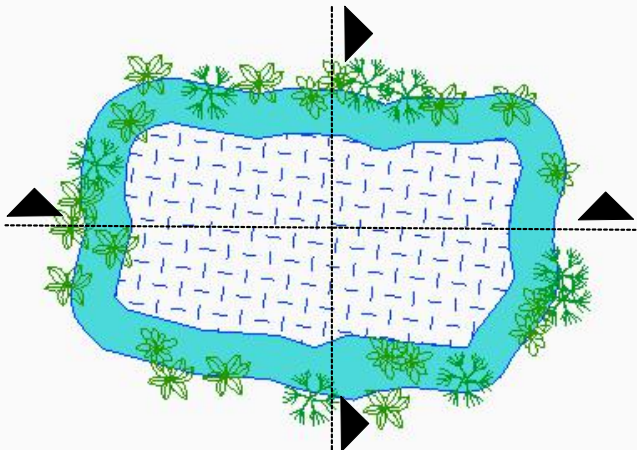


F:\1894-Roth-b-Prüm-Gewerbegebiet-Entwässerungskonzept\05 Arbeitszeichnungen\5.1 CAD\Lageplan.dwg

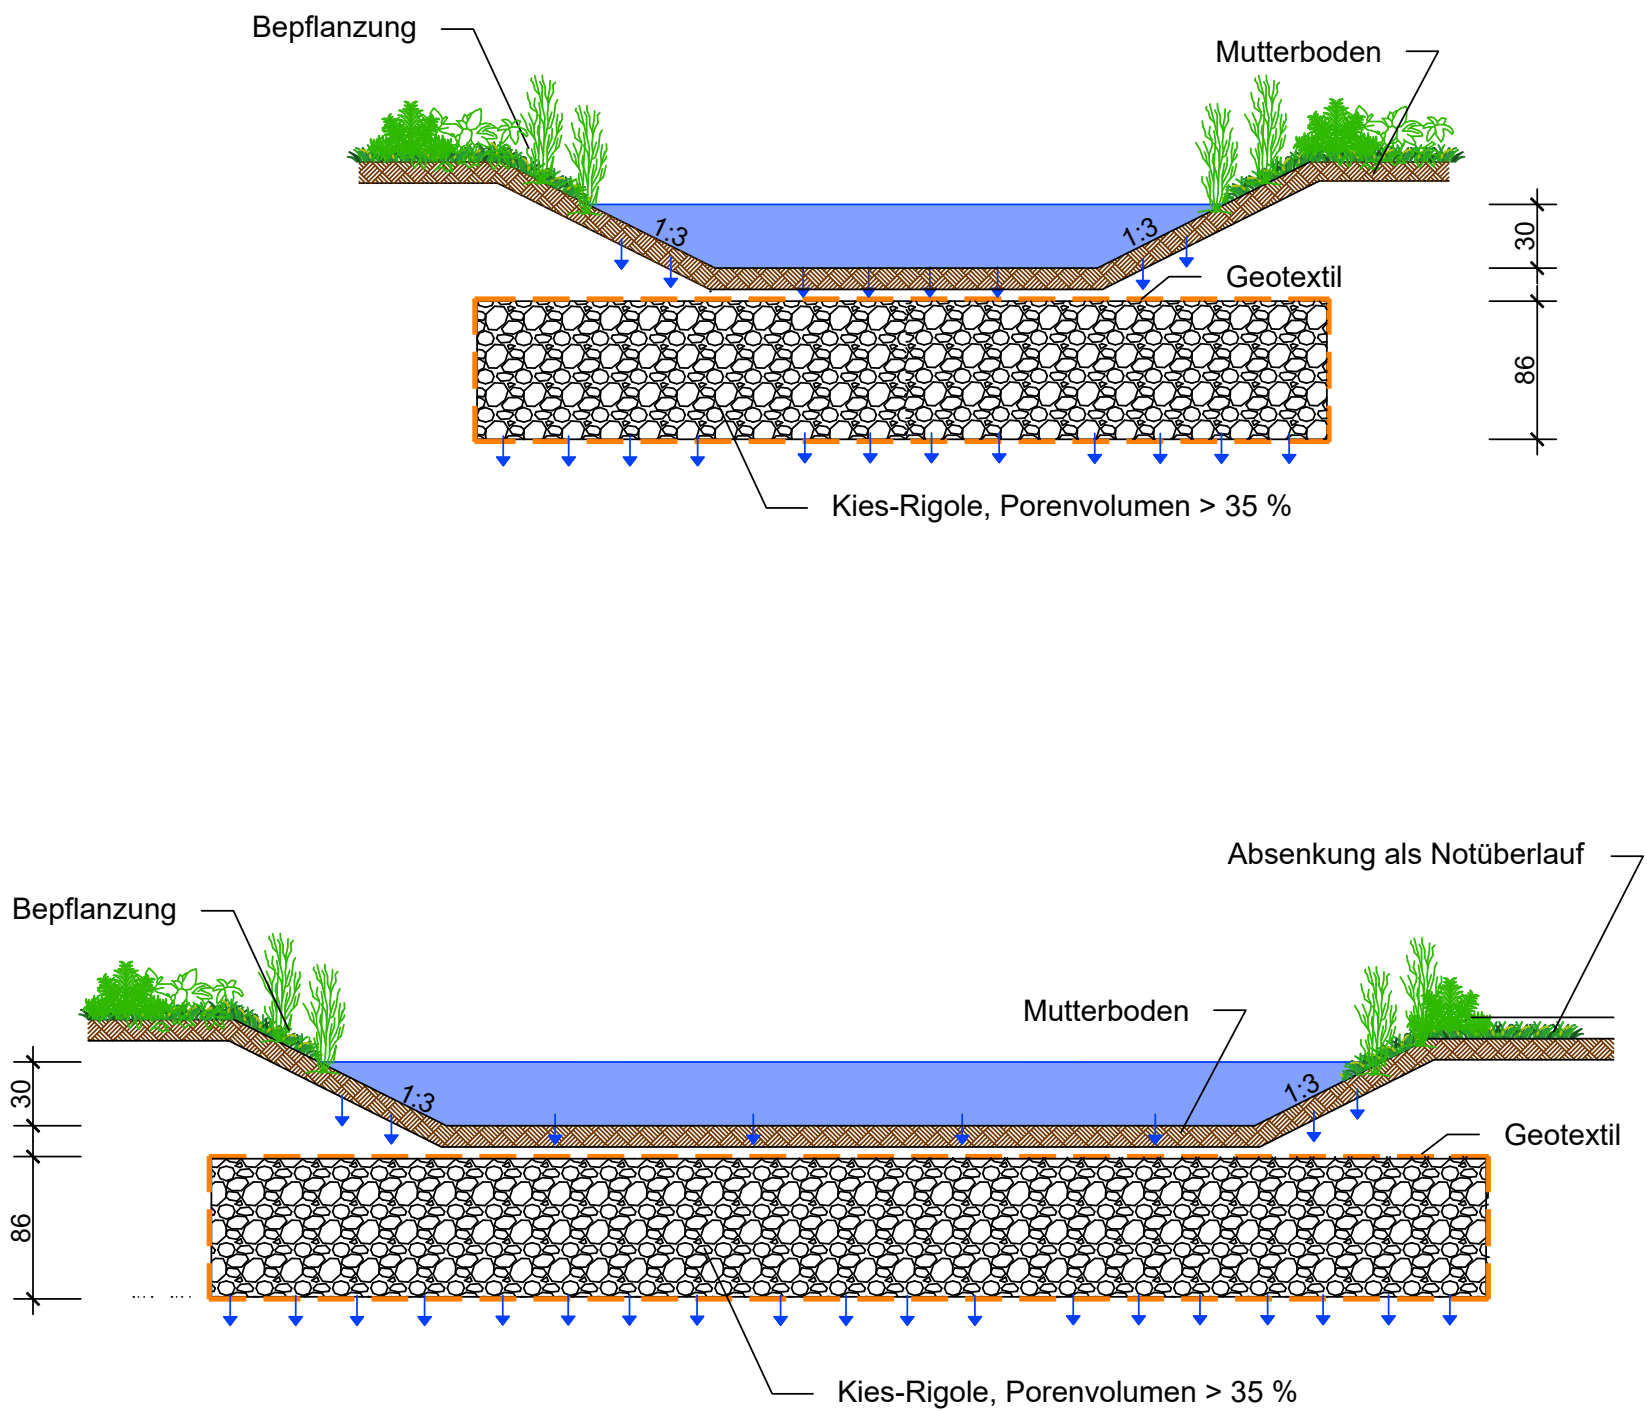

Entwässerungskonzept

OG Roth bei Prüm Gewerbegebiet Oberflächenentwässerung Systemskizze Mulden-Rigolen-System	Anhang:	2
	Blatt Nr.:	1
	Maßstab:	o.M
 HSI CONSULT HSI Consult GmbH info @hsi-trier.de Bahnhofplatz 8 D-54292 Trier Telefon +49 651 93836 - 0	Projekt Nr.: 1894	
	Stand: September 2025	
	Datum	Name
	Bearbeitet: 26.08.25	Weber
	Gezeichnet: 29.08.25	Weber
	Geprüft: 29.08.2025	Senger