

Auszug aus den Geobasisinformationen

Liegenschaftskarte



Rheinland-Pfalz


VERMESSUNGS- UND
KATASTERAMT
WESTIFEL-MOSEL

Hergestellt am 08.05.2026

Flurstück: 174/5
Flur: 7
Gemarkung: Prüm

Gemeinde: Prüm
Landkreis: Eifelkreis Bitburg-Prüm

Im Viertel 24
54470 Berncastel-Kues

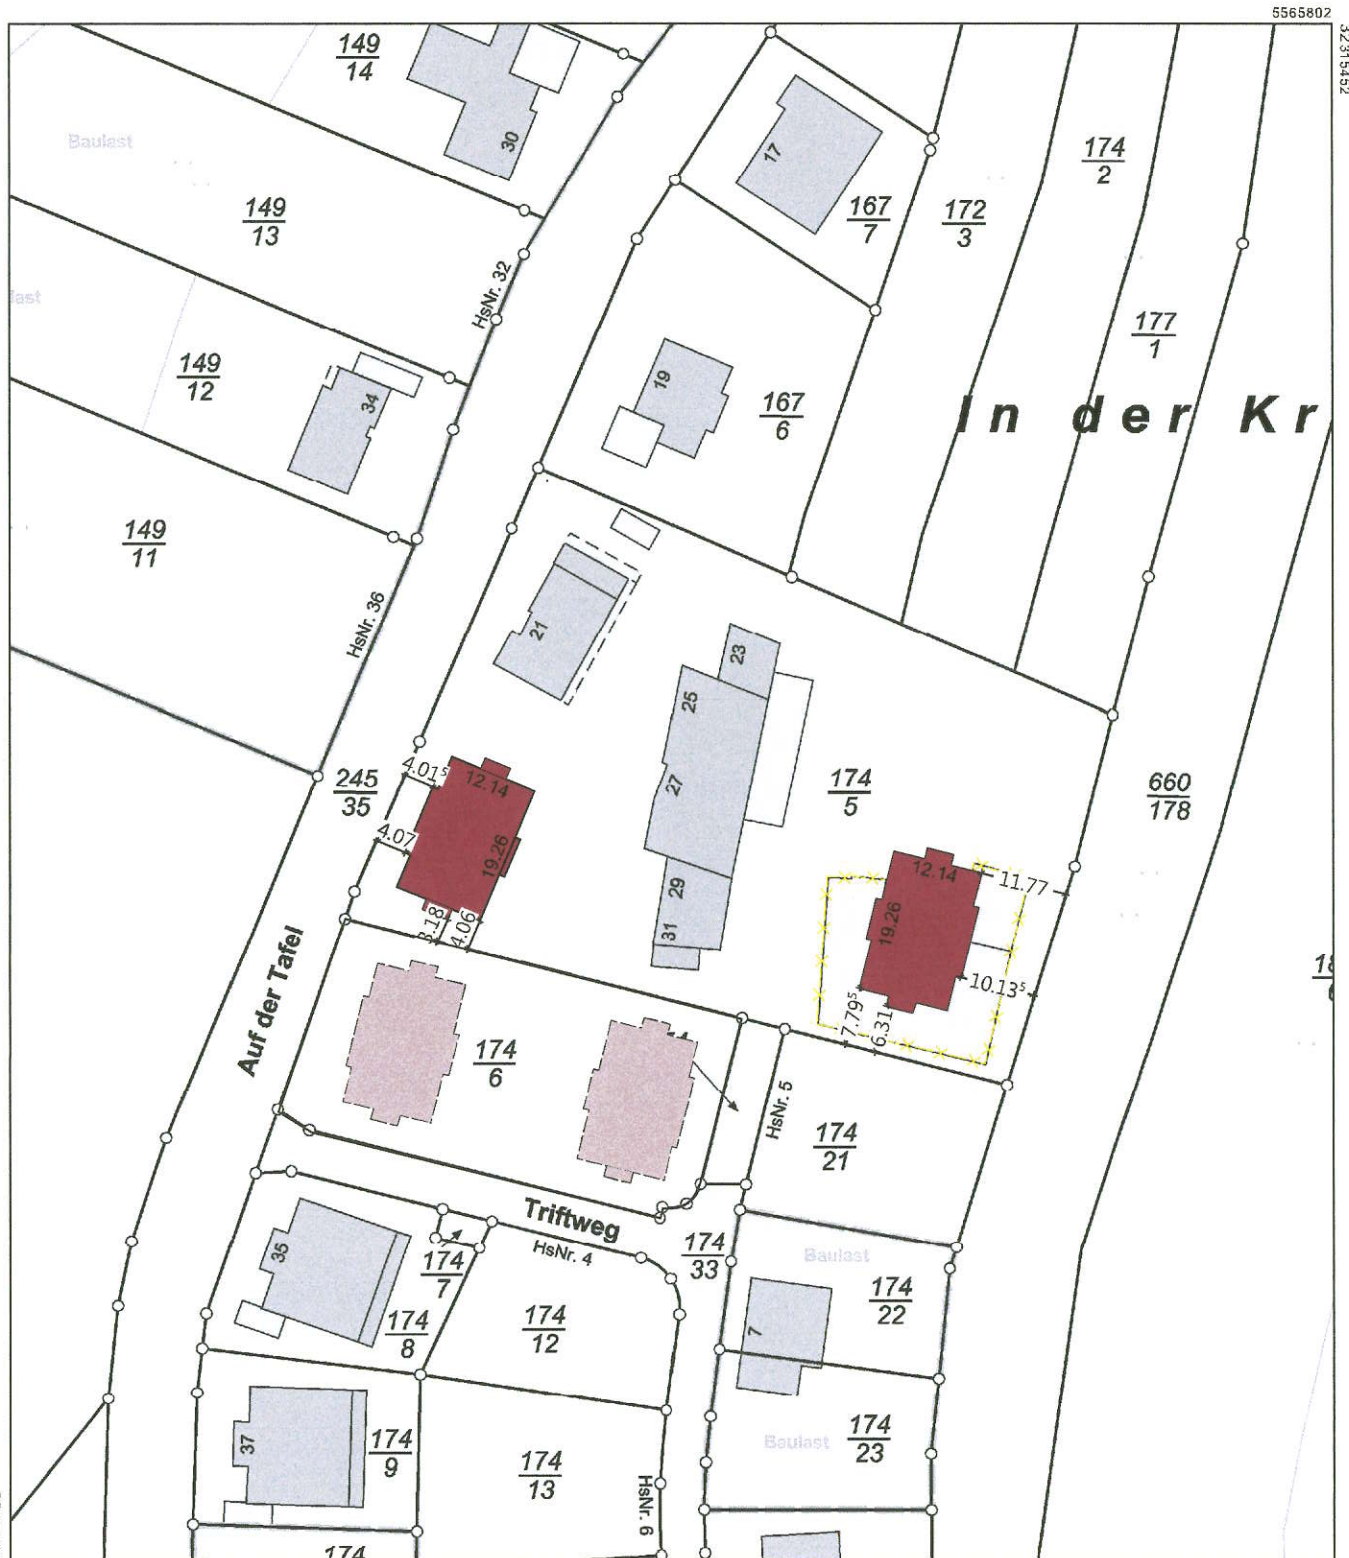

5565592

Maßstab 1 : 1 000 0 10 20 30 Meter

Vervielfältigungen für eigene Zwecke sind zugelassen. Eine unmittelbare oder mittelbare Vermarktung, Umwandlung oder Veröffentlichung der Geobasisinformationen bedarf der Zustimmung der zuständigen Vermessungs- und Katasterbehörde (§12 Landesgesetz über das amtliche Vermessungswesen).

Hergestellt durch Öffentlich best. Vermessungsingenieur M.Sc. Matthias Mayer.
Befugnis eingeräumt am 21.08.2007 durch Landesamt für Vermessung und Geobasisinformation Rheinland-Pfalz.