



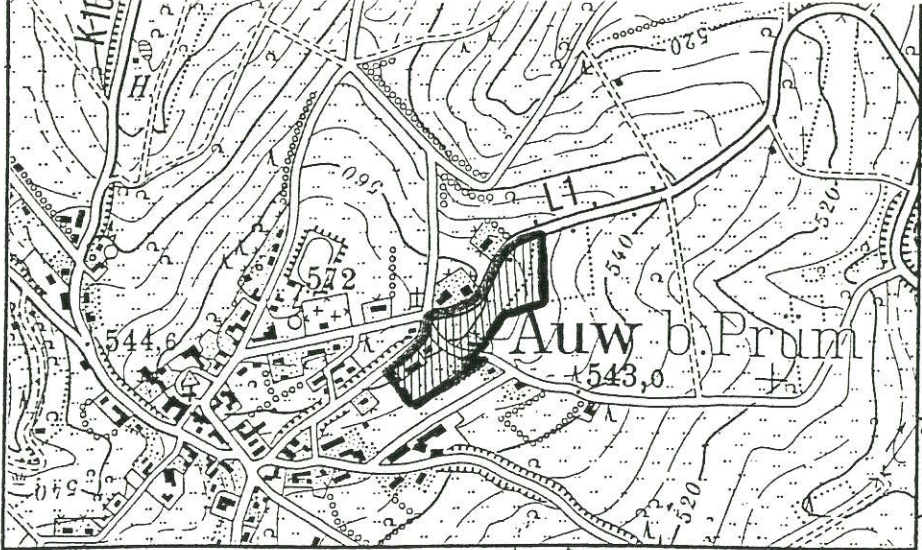

Diese Flurkarte hat den
Satzungsunterlagen für die
Prüfung zur Erteilung der
Genehmigung gemäß § 34 BauGB
beigelegt.

54634 Bitburg, den 01.10.2003
Kreisverwaltung Bitburg-Prüm
Im Auftrag:

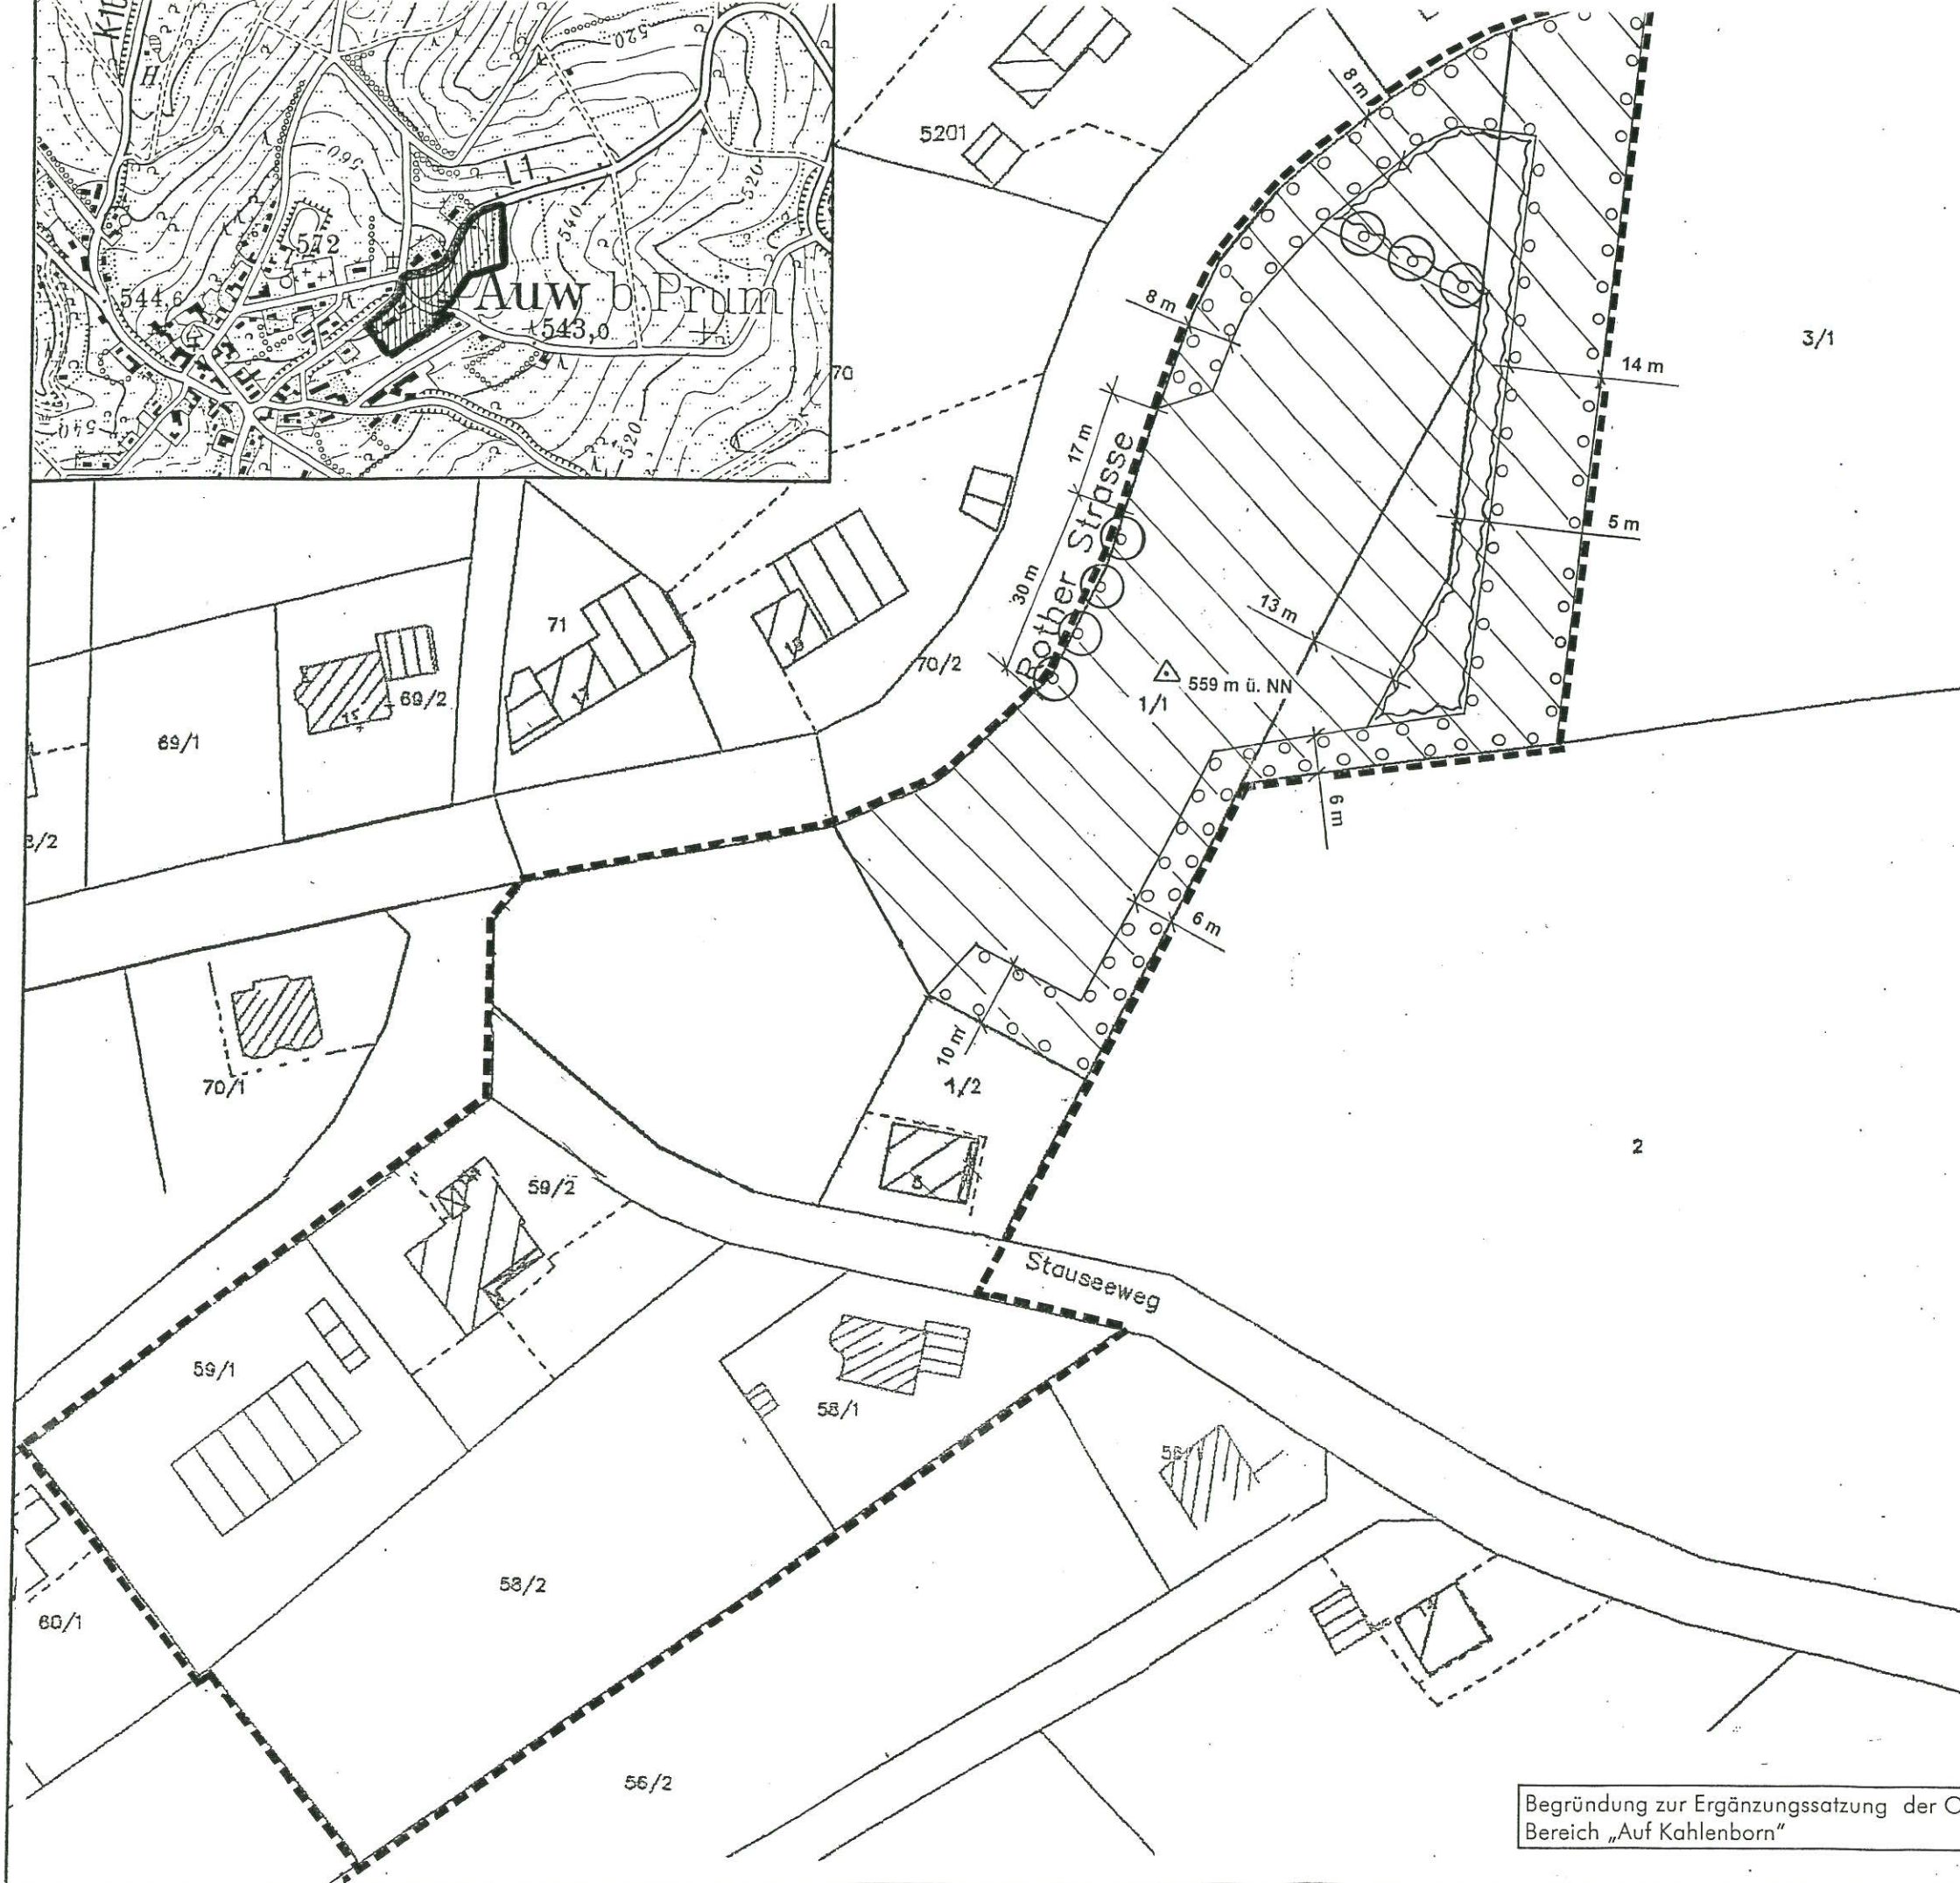


(Gerhard Annen)



Ergänzungssatzung der Ortsgemeinde Auw bei Prüm

Lageplan Maßstab 1 : 1.000

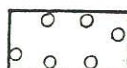-  Räumlicher Geltungsbereich der nach
§ 34 Abs. 4 Nr. 3 BauGB einbezogenen
Flurstücke
-  Höhenbezugspunkt Oberkante
Fertigfußboden
-  Pflanzung von Einzelbäumen
-  Flächen zur Anpflanzung von Bäumen
und Sträuchern
-  Flächen zur Bewirtschaftung
von Niederschlagswasser
-  Geltungsbereich der Satzung

Begründung zur Ergänzungssatzung der Ortsgemeinde Auw bei Prüm,
Bereich „Auf Kahlenborn“