


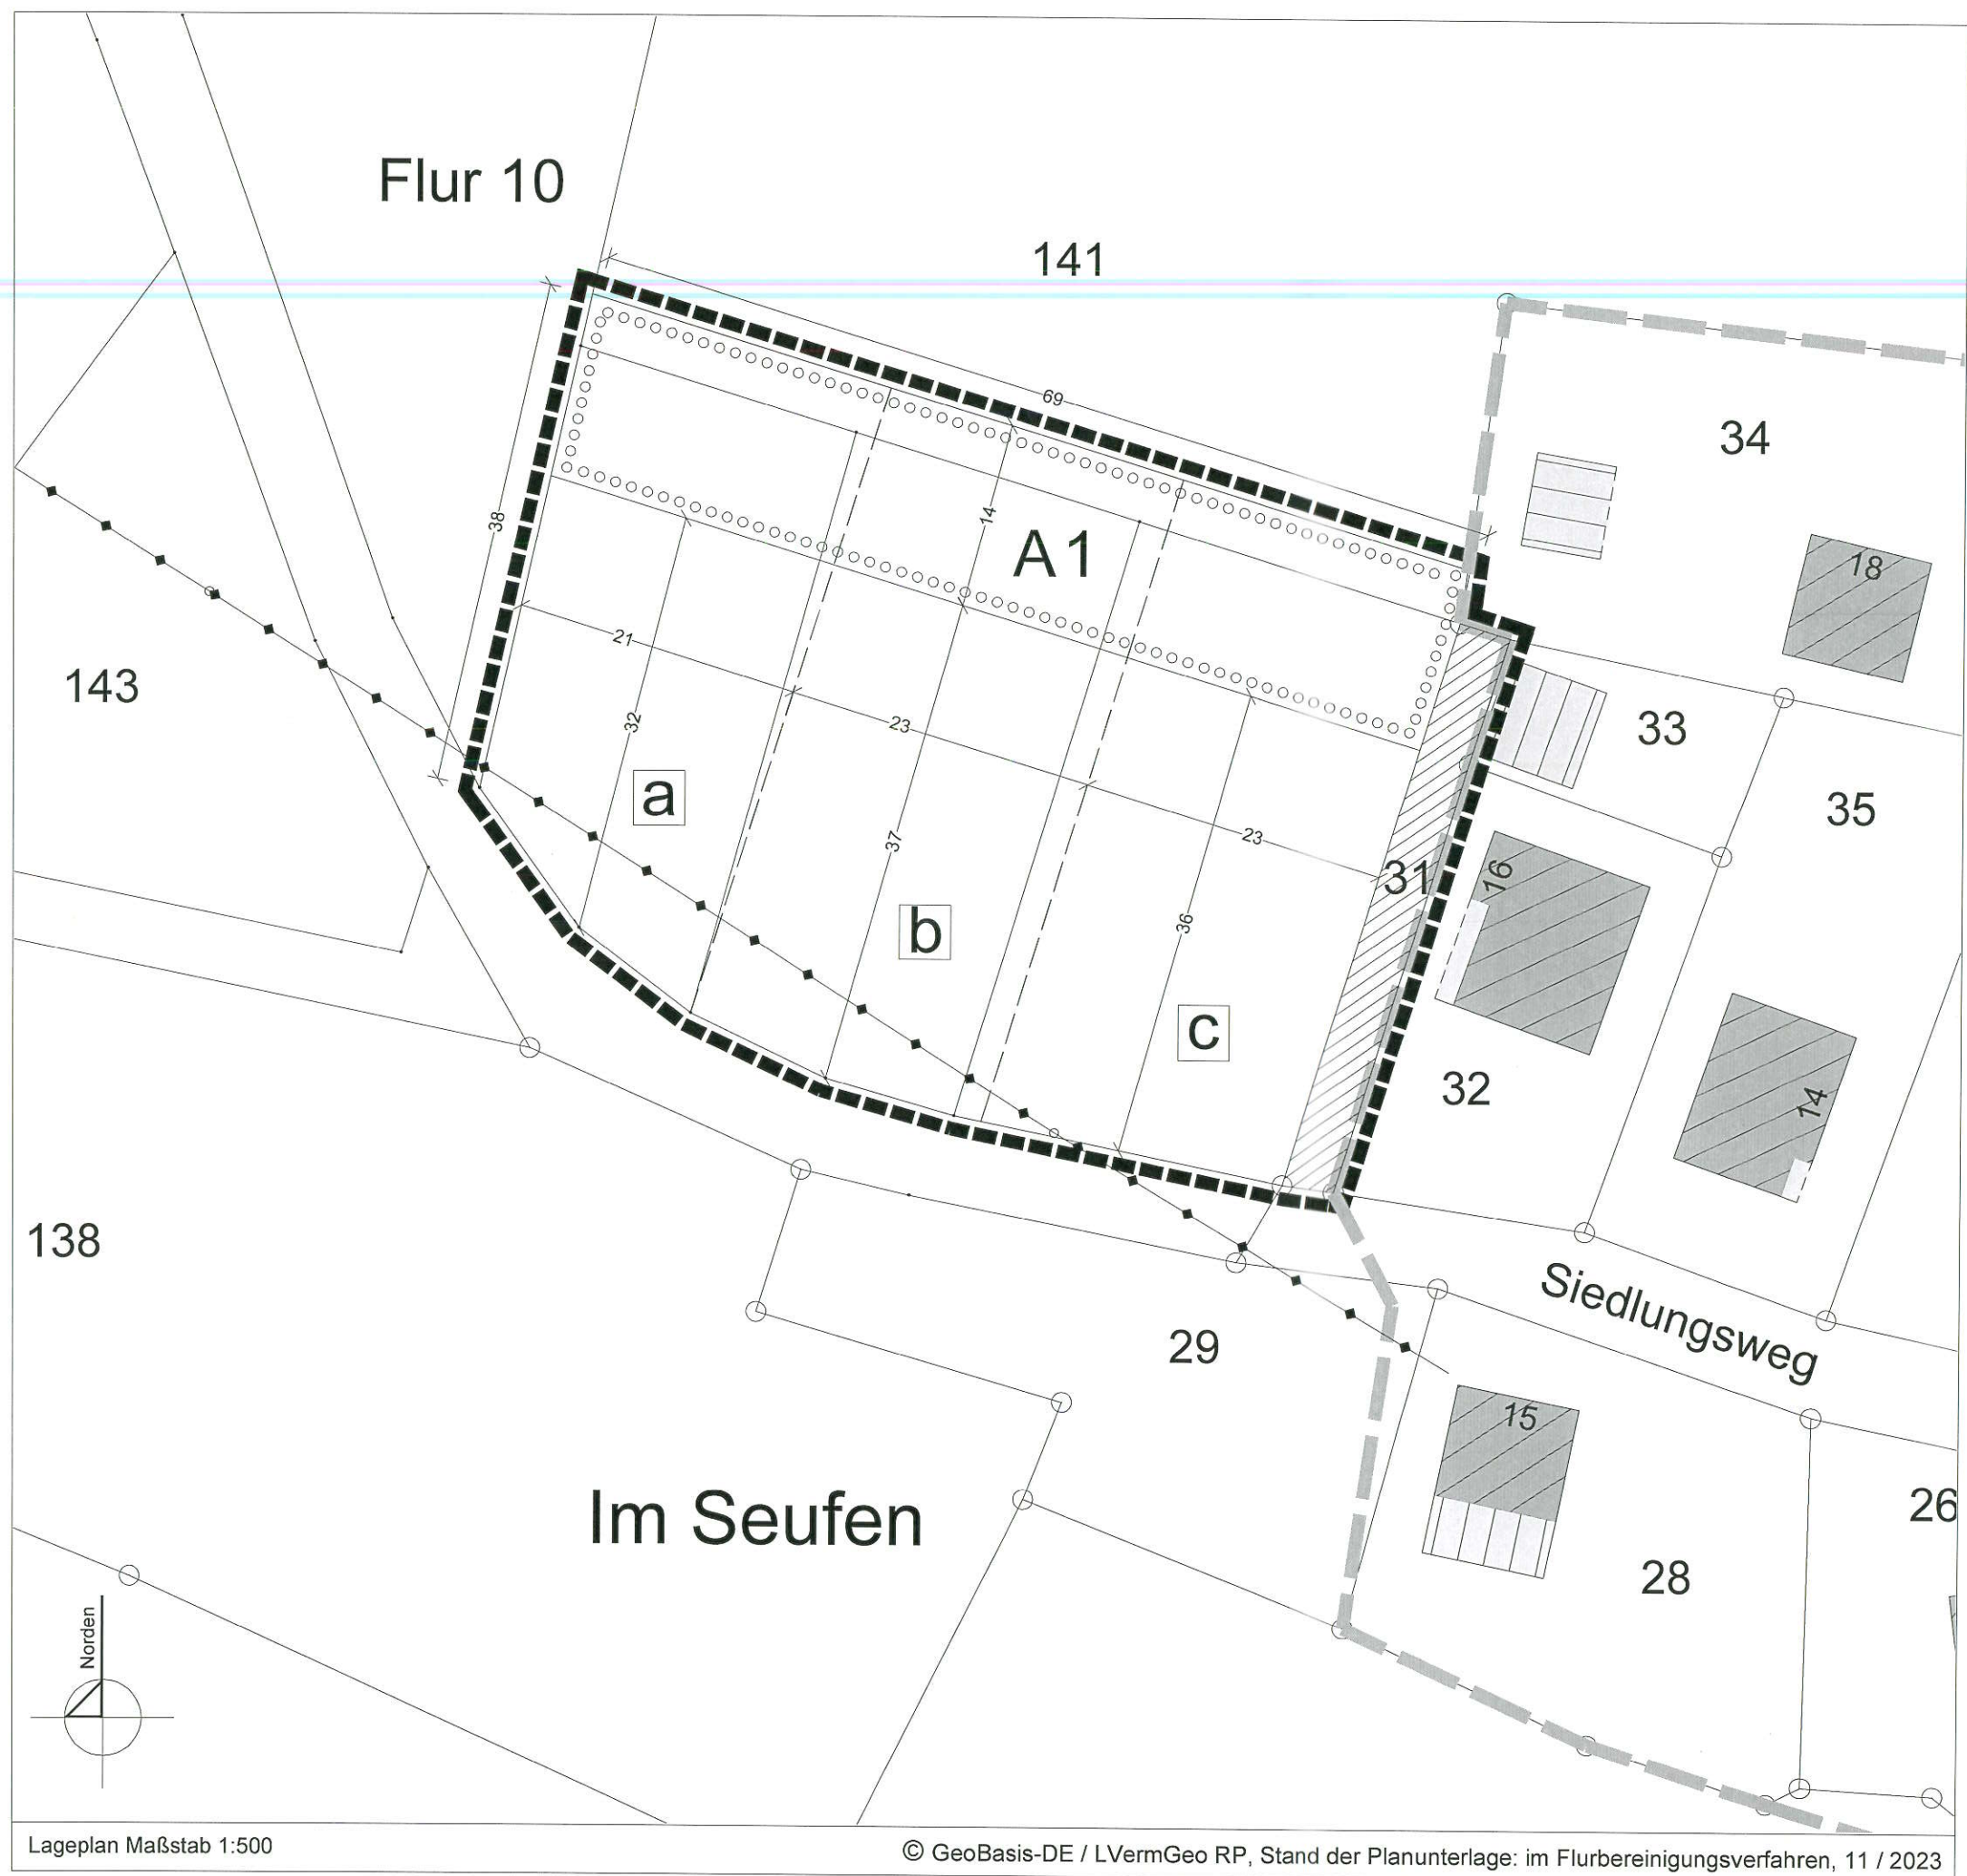


Legende zur Plandarstellung

- Grenze der bestehenden Klarstellungs- und Ergänzungssatzung der Ortsgemeinde Gondenbrett für die im Zusammenhang bebaute Ortslage Wascheid i. d. F. der Änderung vom 05.04.2008
- Grenze des räumlichen Geltungsbereiches der Ergänzung
- A1 Umgrenzung von Flächen zur Anpflanzung von Bäumen und Sträuchern (mit Angabe der Mindestbreite) (§ 9 Abs. 1 Nr. 25a und Abs. 6 BauGB)
- Angleichung an die bestehende Klarstellungssatzung
- NSP-Freileitung (nachrichtliche Darstellung)
- mögliche Grundstücksgrenze
- a b c Einteilung von Bauflächen (noch keine Teilungsvermessung erfolgt)

Diese Planzeichnung ist Bestandteil der Satzung vom 05.02.2026.

Gondenbrett, den 31.03.2023

(Ortsbürgermeister Nägel)

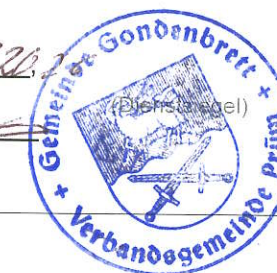

Ergänzungssatzung der Ortsgemeinde Gondenbrett im Ortsteil Wascheid (am "Siedlungsweg")

Planfassung gemäß Satzungsbeschluss des Ortsgemeinderates vom 05.02.2026