


In der Sauerwies


Flur 5

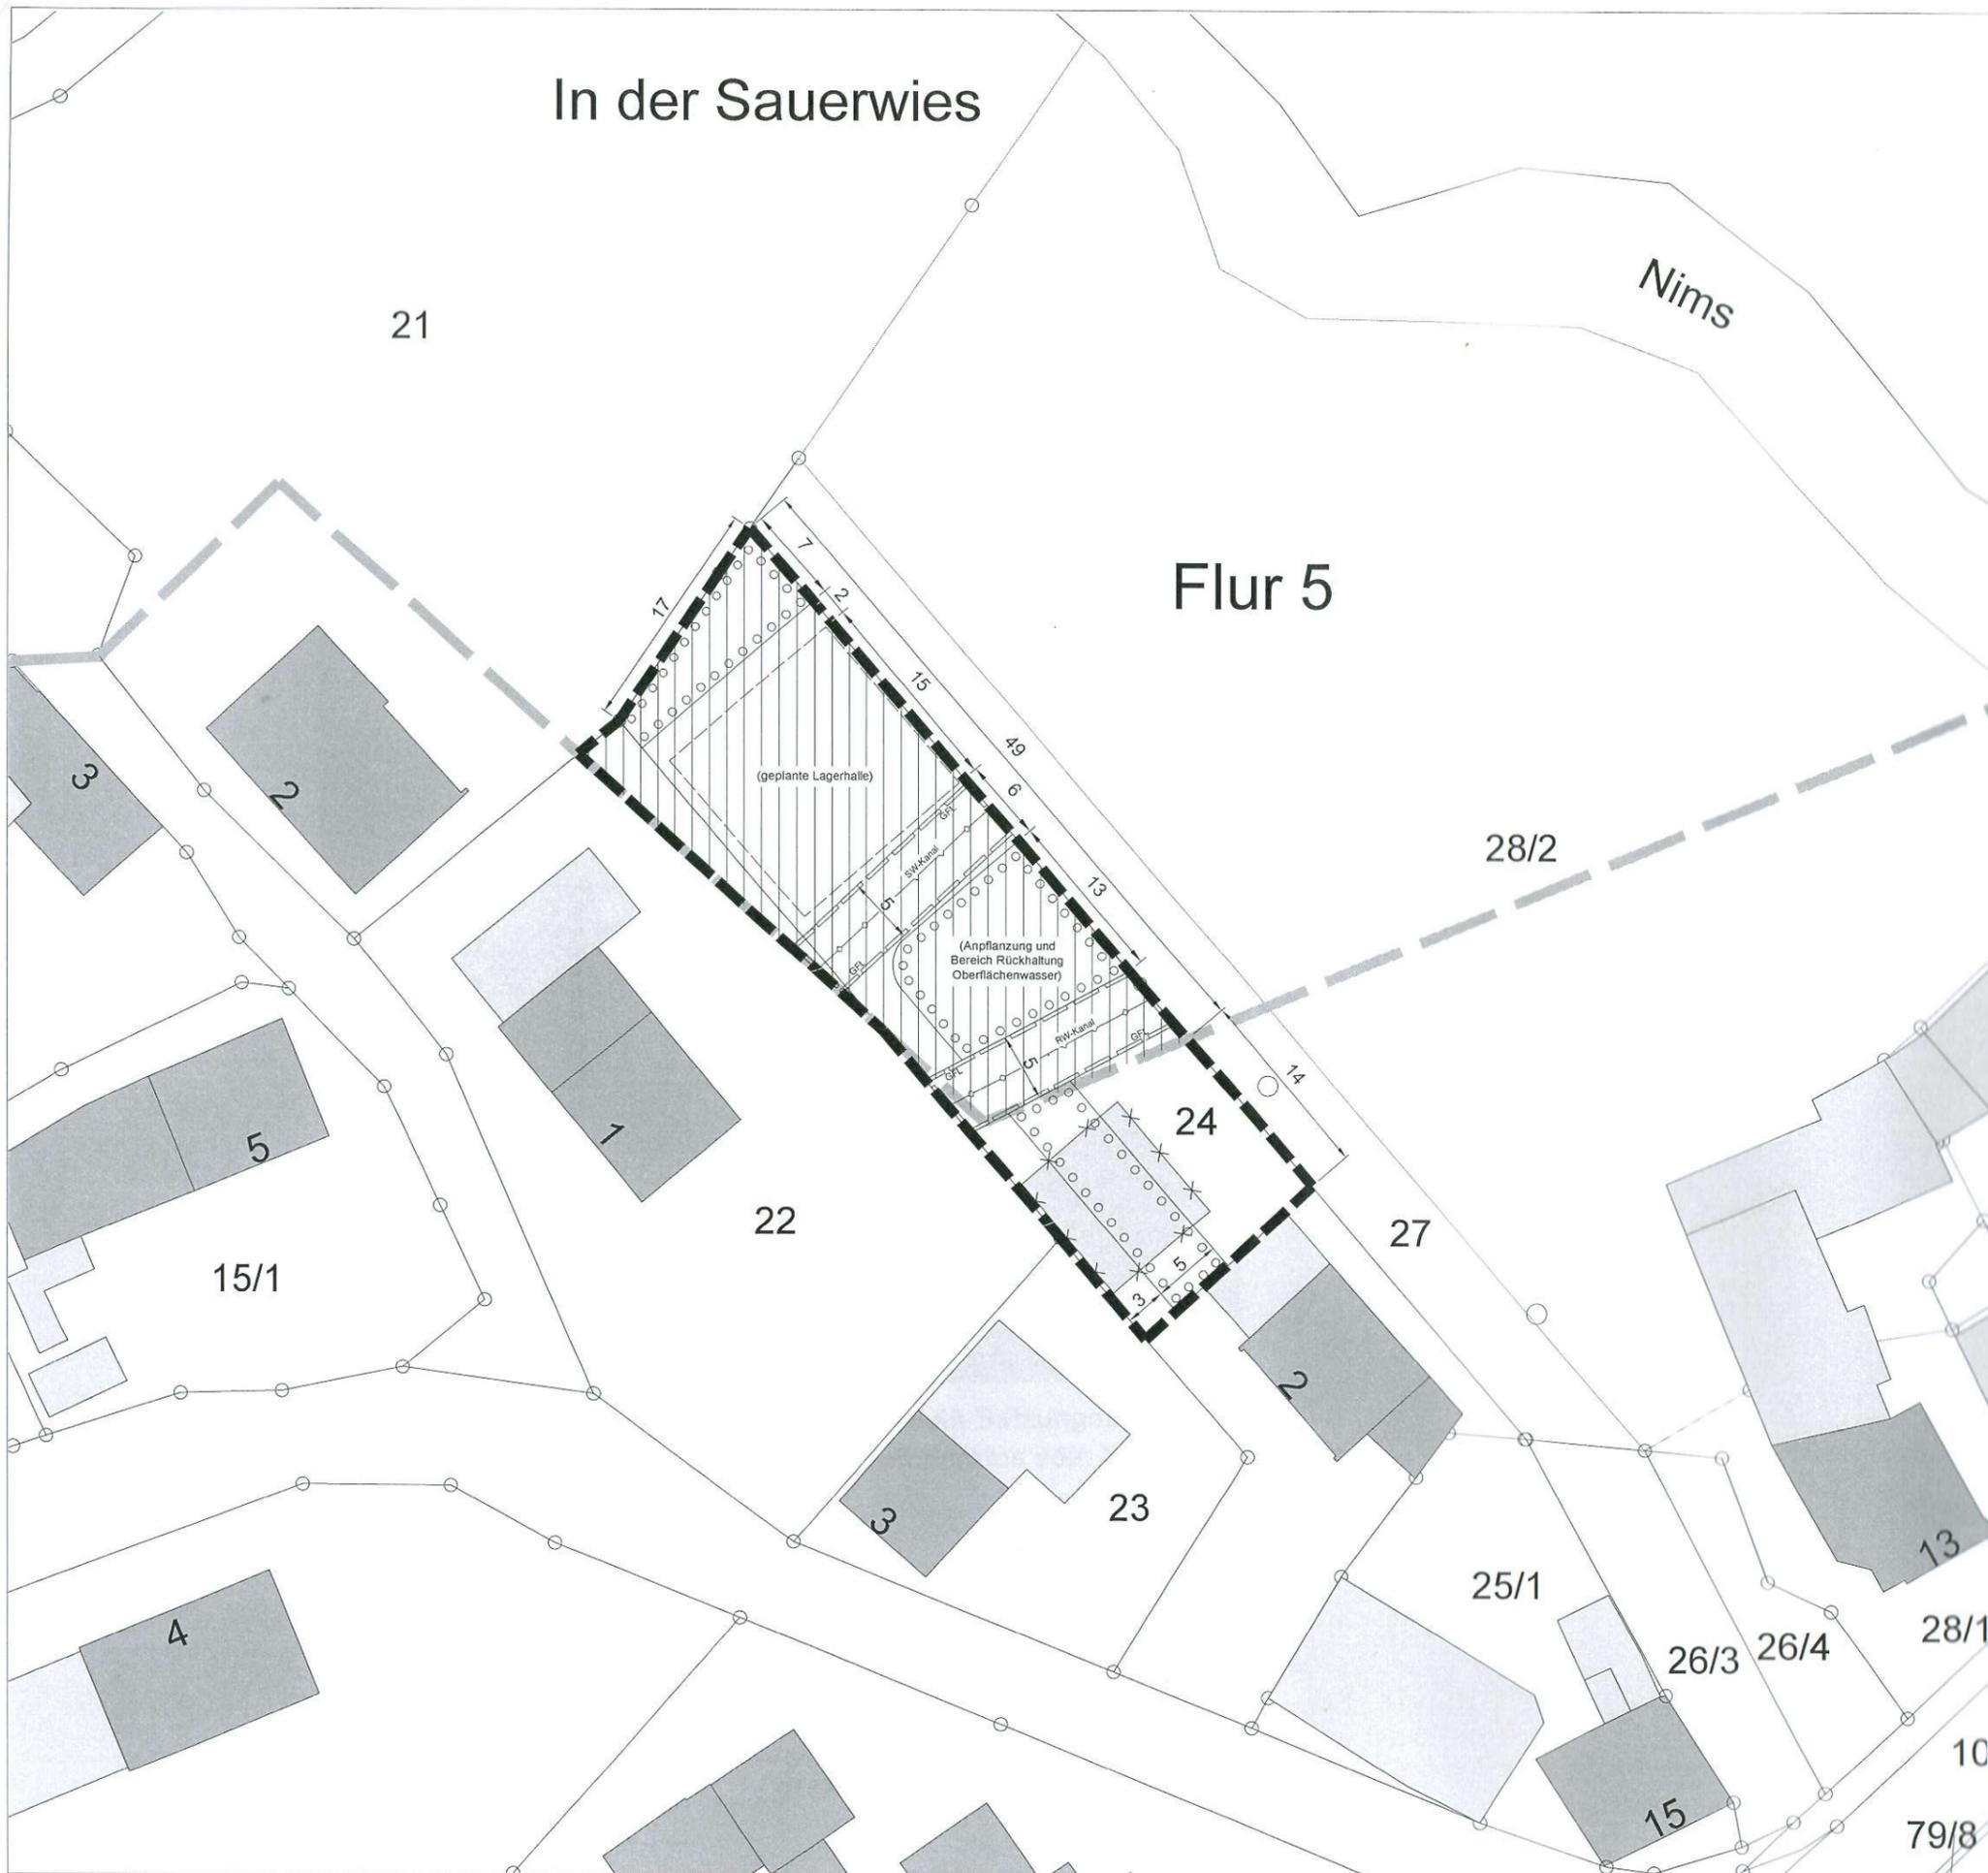

Legende

-  Grenze der Satzung über die Abgrenzung und Abrundung der im Zusammenhang bebauten Ortslage Lasel
-  Abgrenzung des Geltungsbereiches der Änderung und Ergänzung im Bereich "In der Sauerwies"
-  Flächen, die gemäß § 34 Abs. 4 Nr. 3 BauGB einbezogen werden
-  Abbruch Gebäude
-  Flächen zur Anpflanzung von Bäumen und Sträuchern
-  vorhandener Schmutzwasserkanal
-  vorhandener Regenwasserkanal
-  Flächen mit Geh-, Fahr- und Leitungsrecht zugunsten der Ortsgemeinde und der Verbandsgemeindewerke

Diese Planzeichnung ist Bestandteil der Satzung vom 12.07.2022.

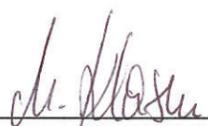Lasel, den 14.02.2023
 Dienstsiegel  
 (Ortsbürgermeister)


 Plan - Lenz GmbH
 Eicherather Straße 7 - 54616 Winterspelt
 fon 0 65 55 / 92 03 - 0 - fax 0 65 55 / 92 03 10
 info@plan-lenz.de - www.plan-lenz.de

2. Änderung und Ergänzung der Satzung über die Abgrenzung und Abrundung der im Zusammenhang bebauten Ortslage Lasel vom 20.10.1997 für den Teilbereich "In der Sauerwies"

Planfassung gemäß Satzungsbeschluss des Ortsgemeinderates vom 12.07.2022