




Schnitt 1

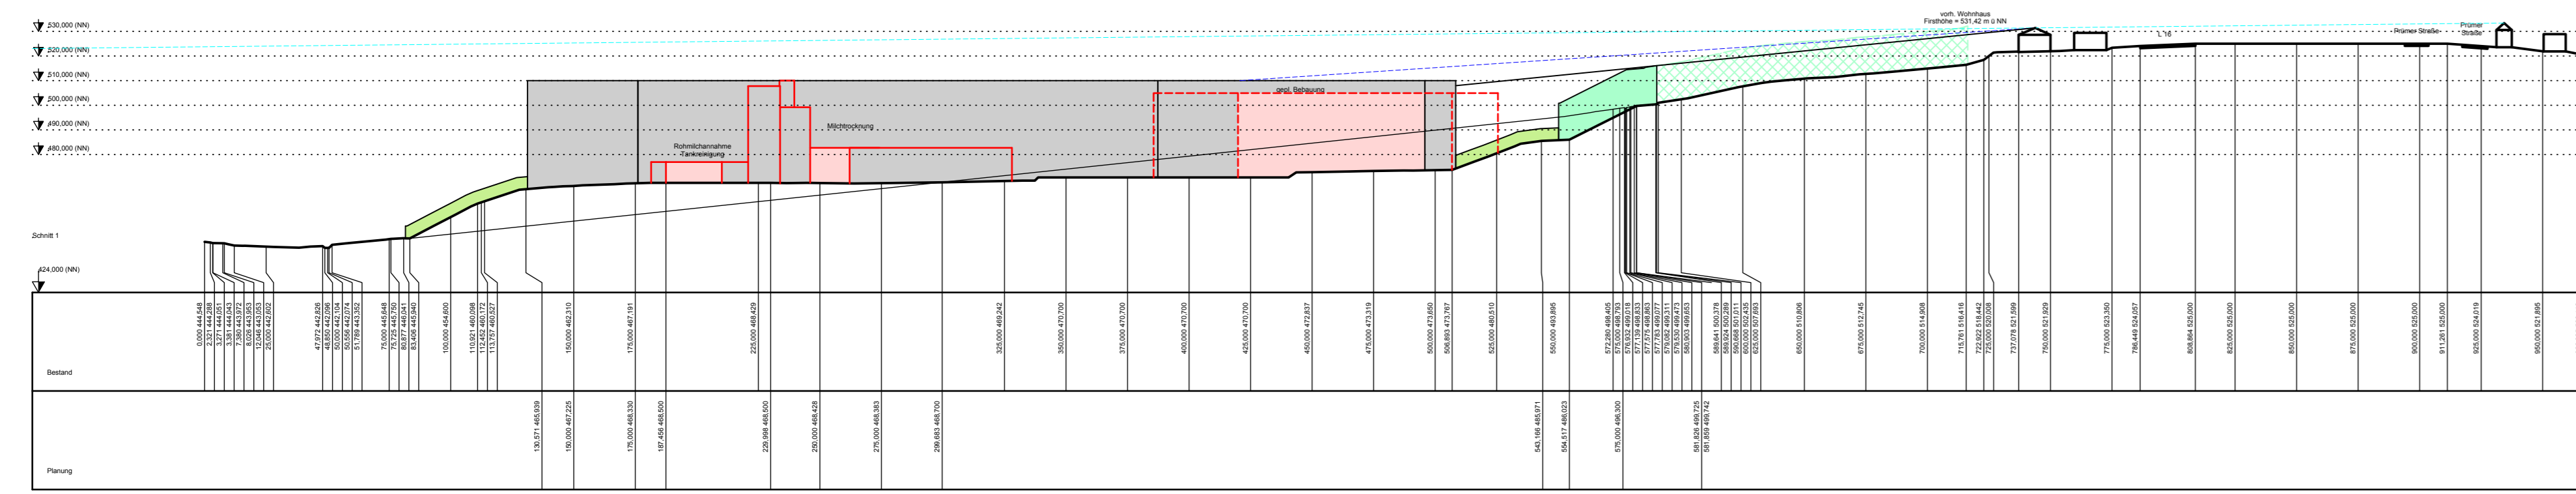


Schnitt 2

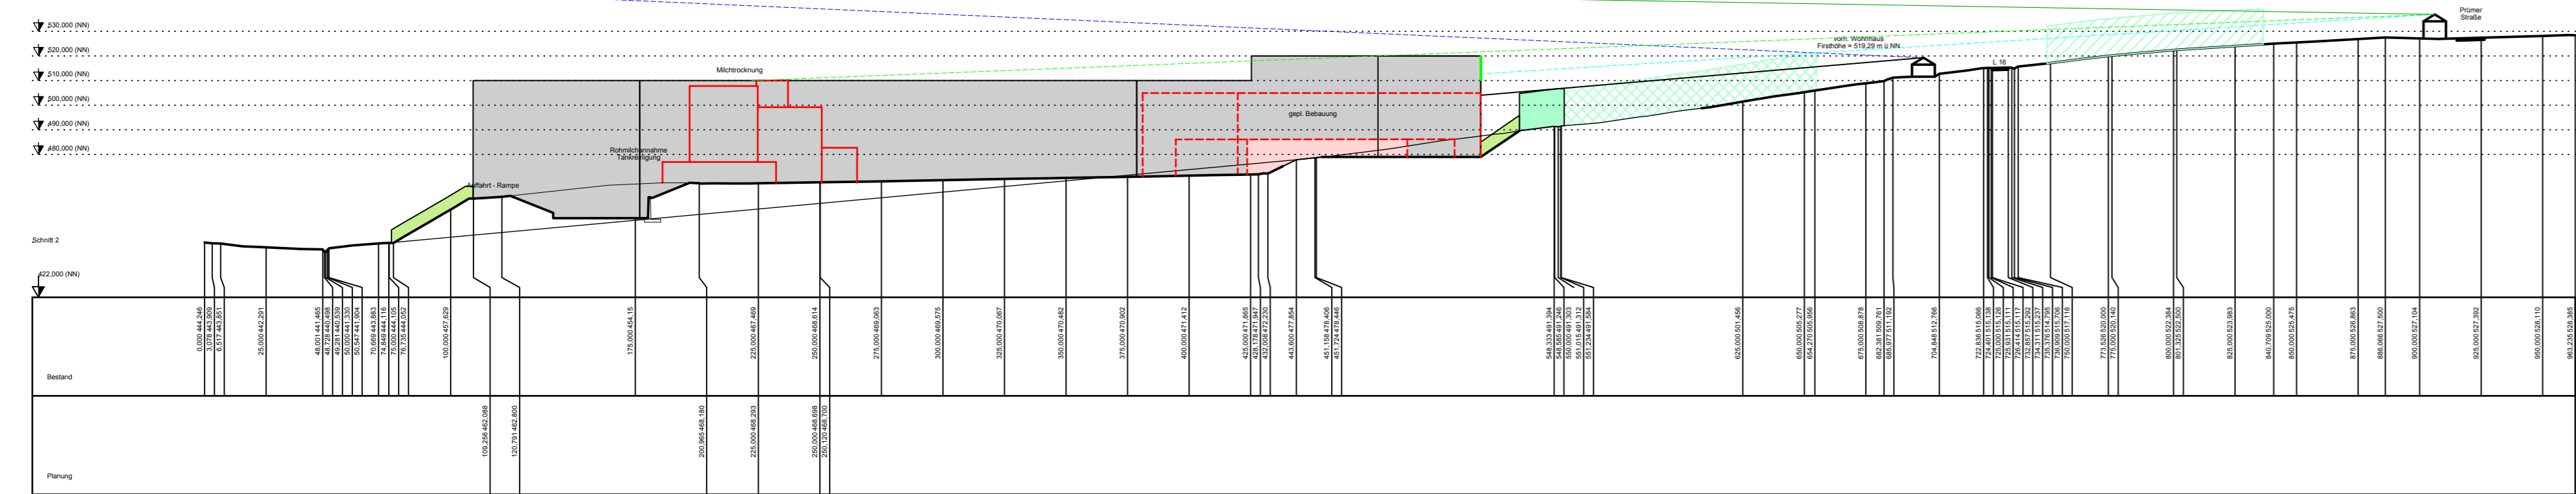


Schnitt 3

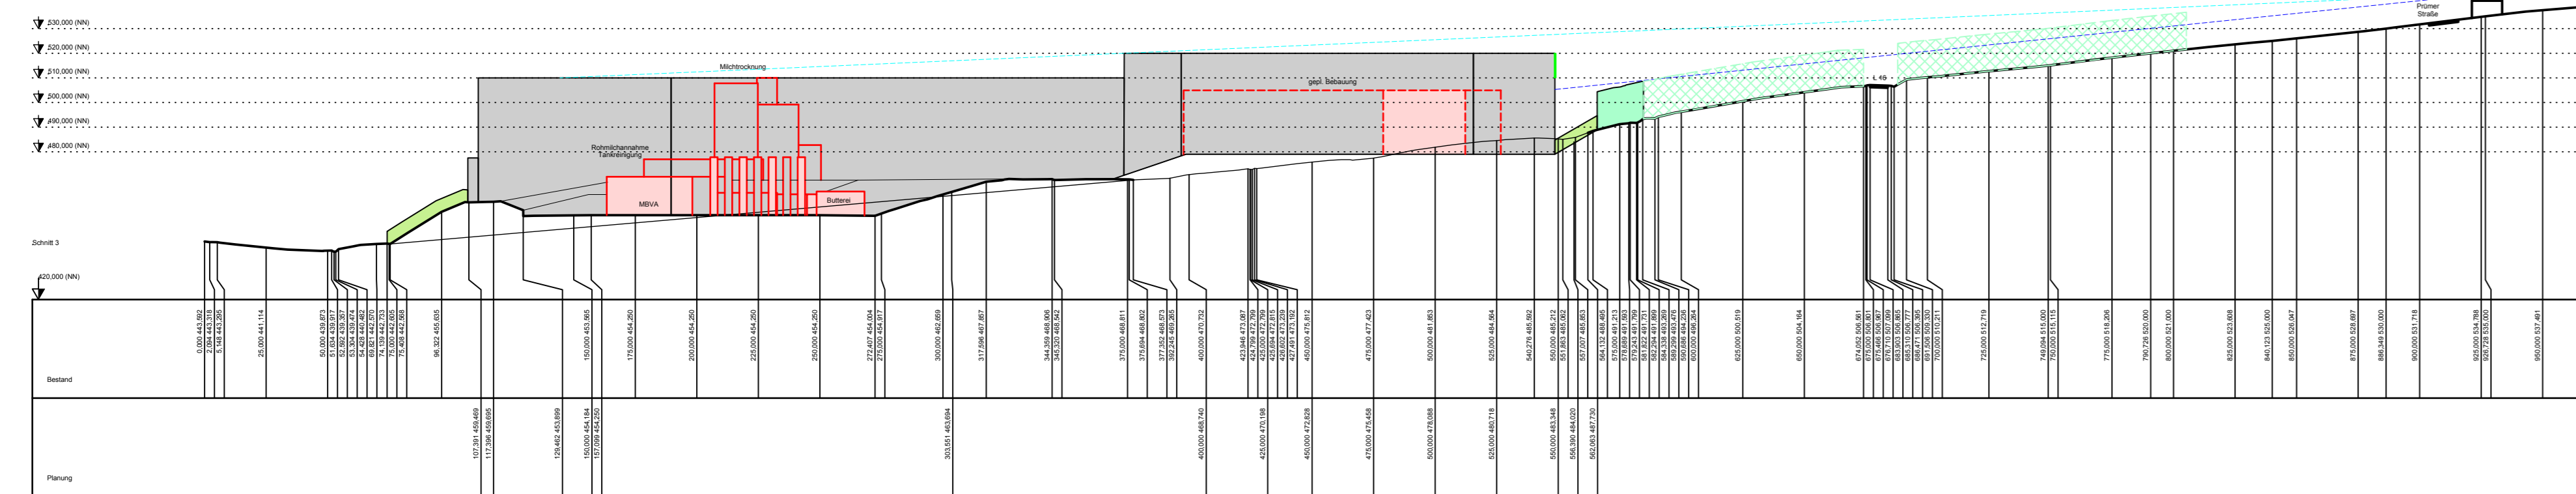

Schnitt 4

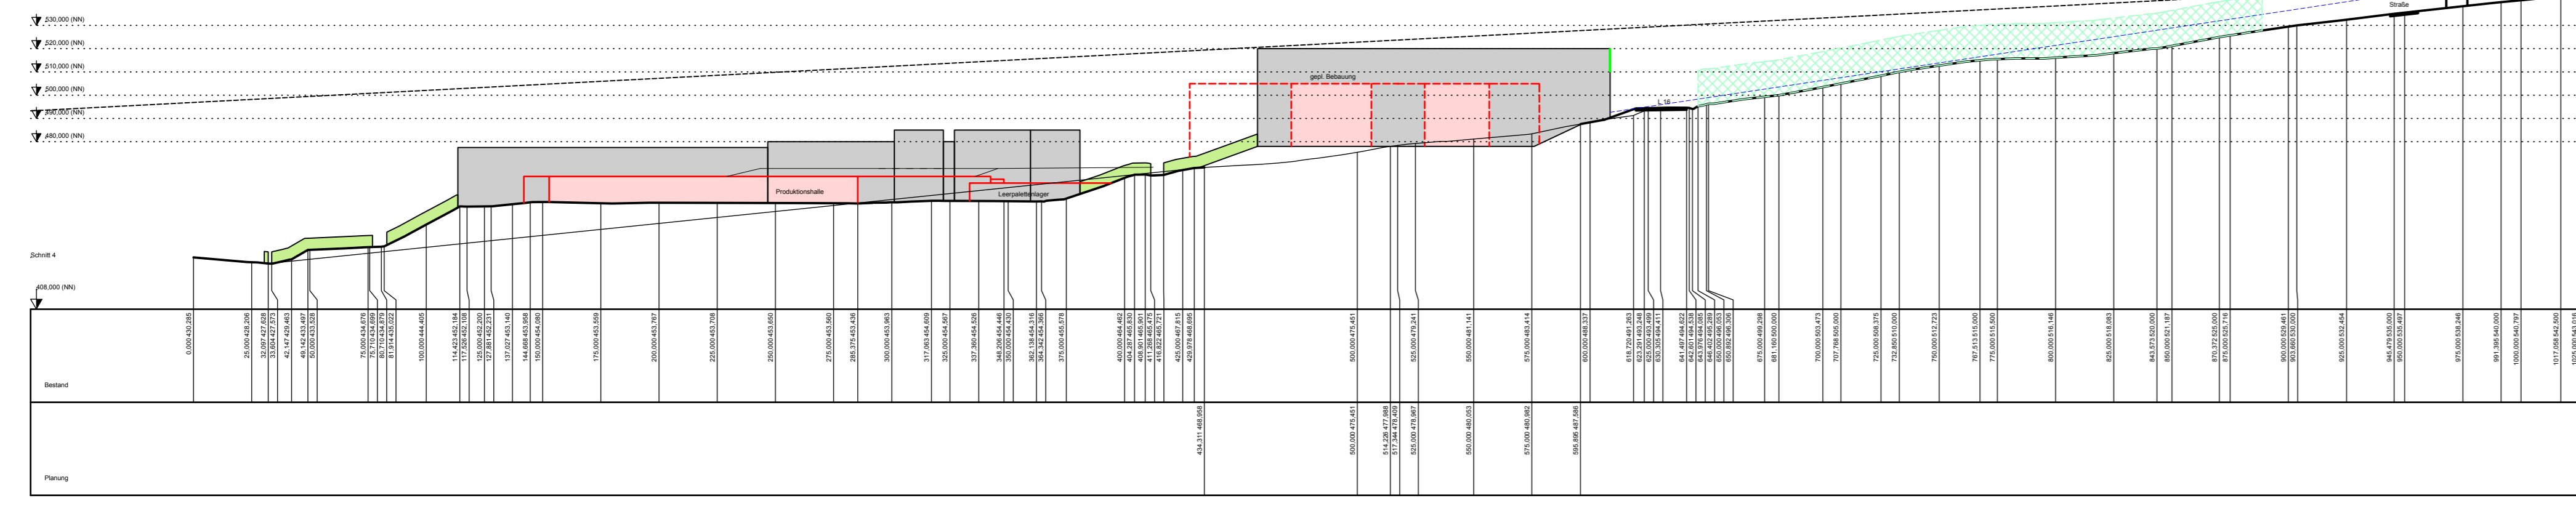

Auszug aus dem Bebauungsplan

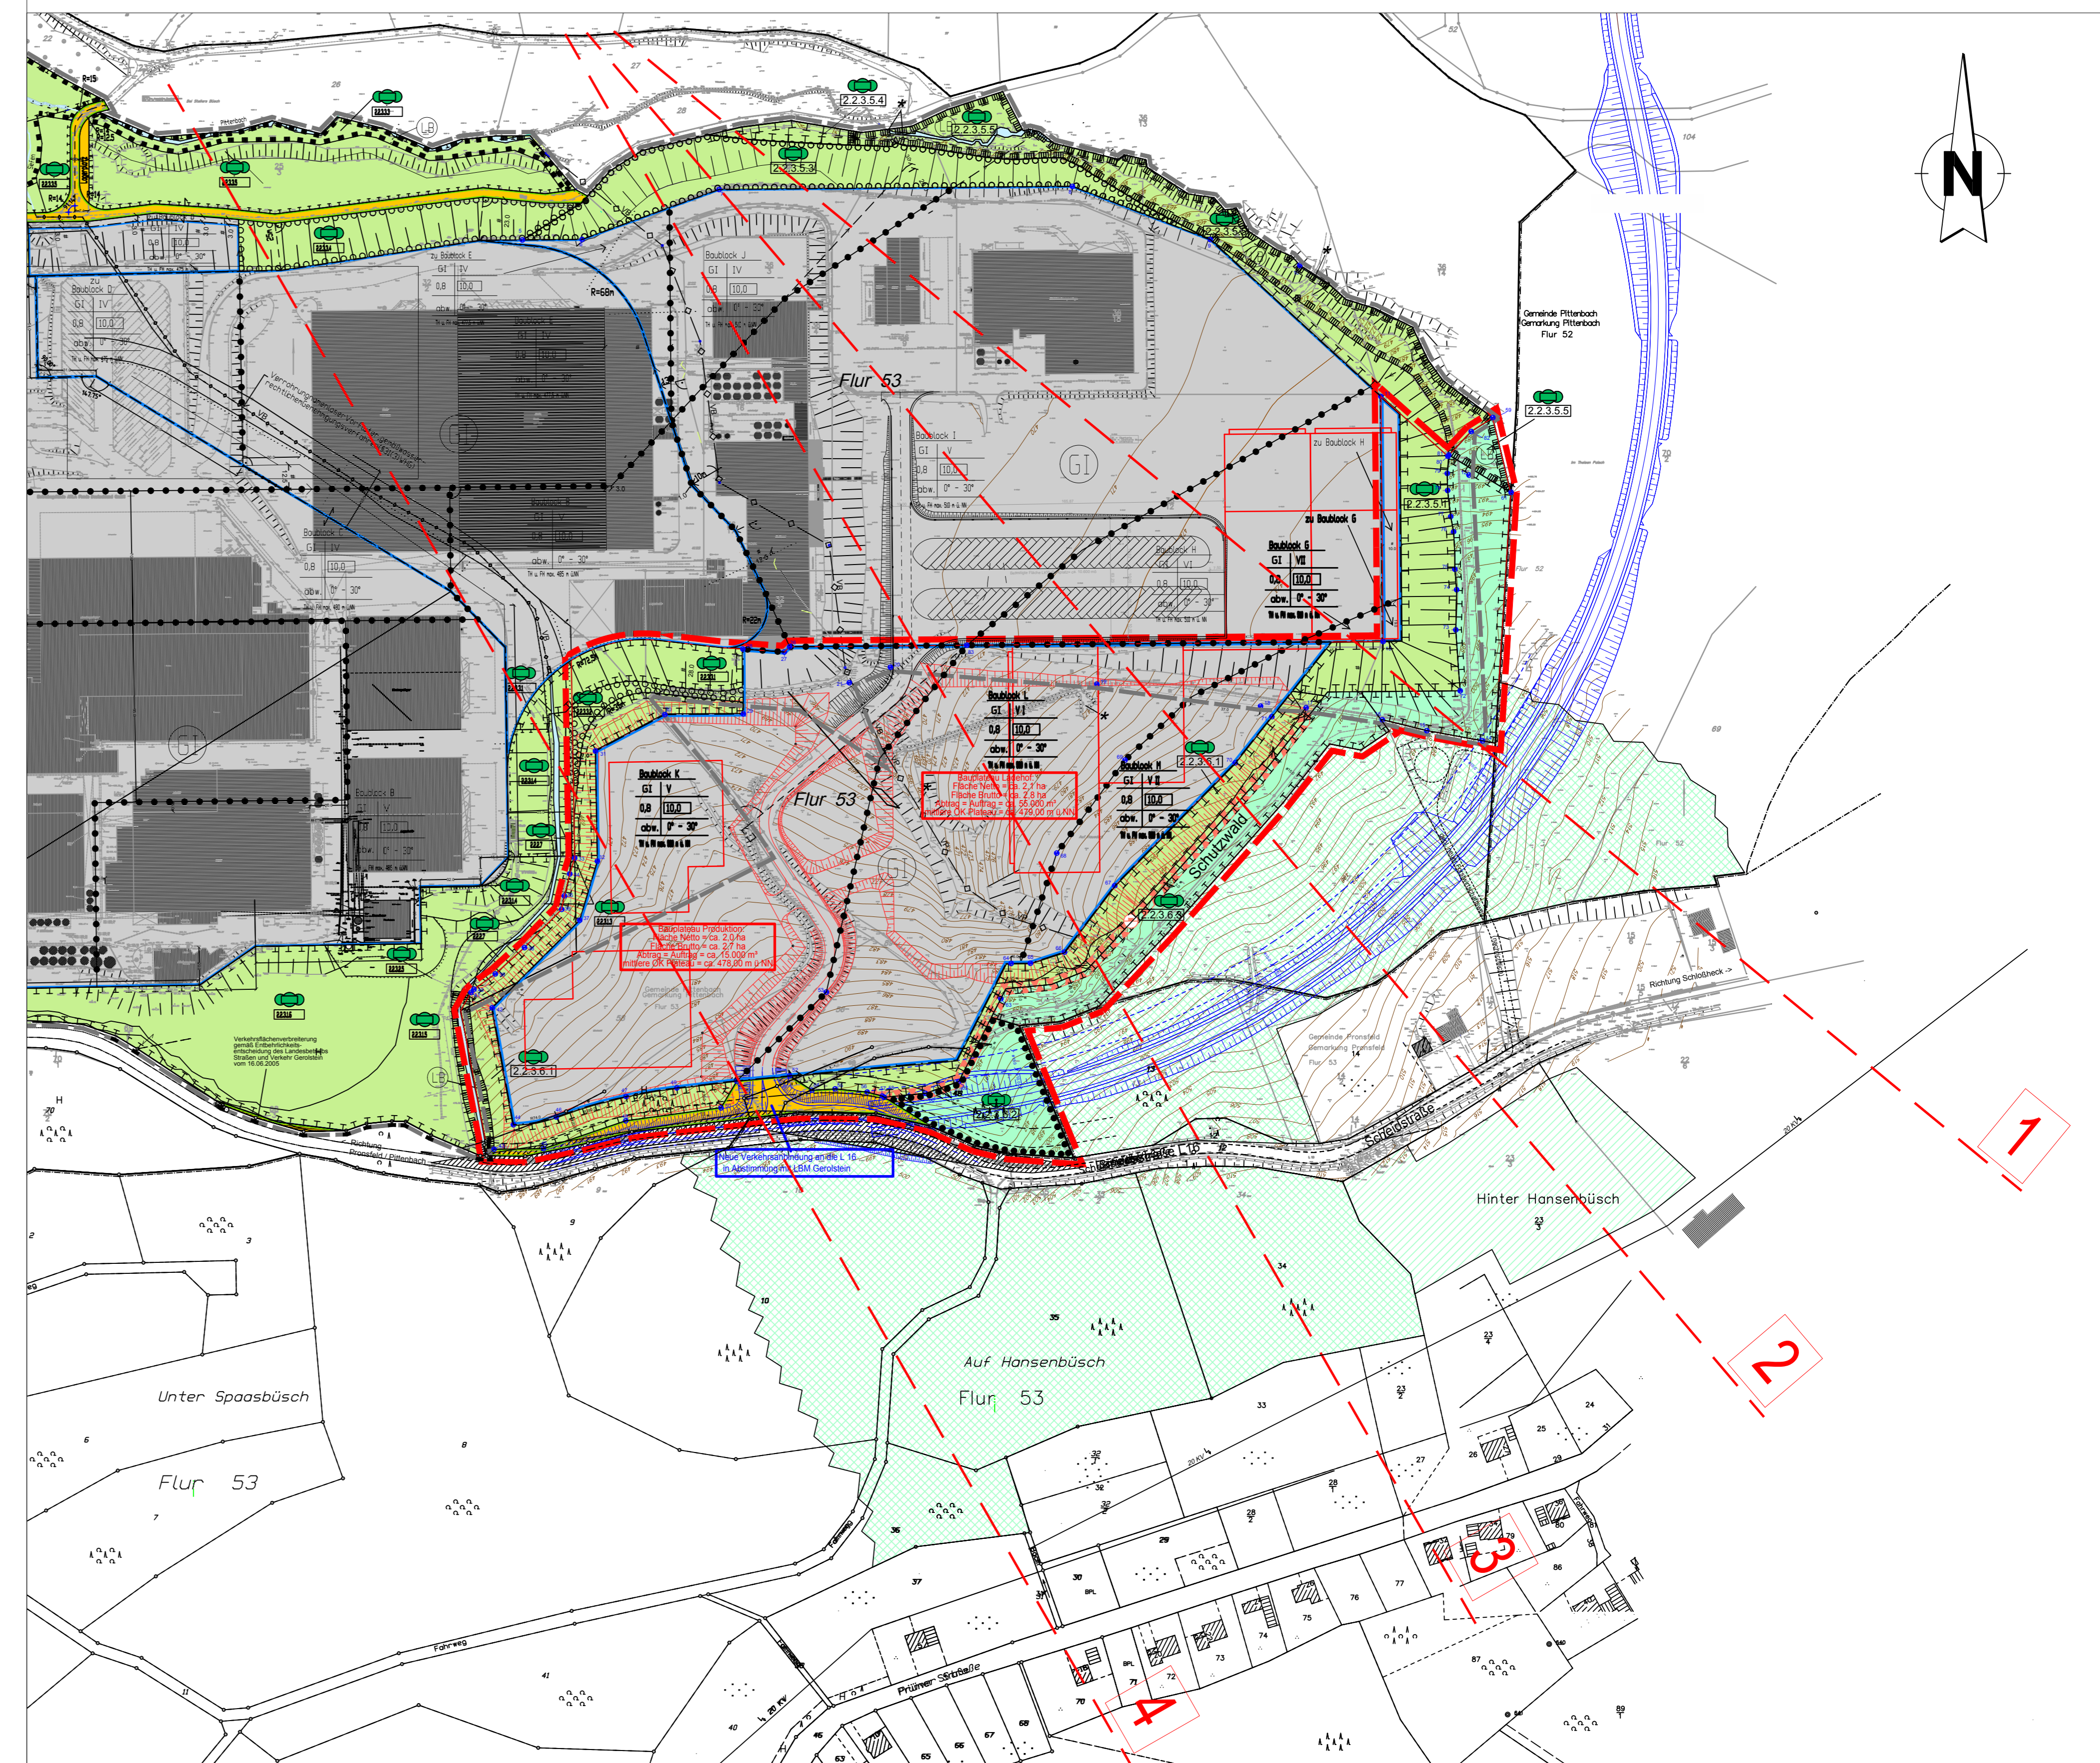

Legende

- Wald gemäß Bebauungsplan
- Wald außerhalb Bebauungsplan
- Kompensationsmaßnahme Wald außerhalb Bebauungsplan
- Schnittlinien Nr. 1-4
- Schnitt durch geplante Bebauung
- Projektion geplanter Bebauung auf die Schnittlinie
- Schnitt durch vorhandene Bebauung
- Projektion vorhandener Bebauung auf die Schnittlinie
- maximal mögliche Bebauung im Rahmen der Baugrenzen und Höhenfestsetzungen

Kölner Straße 25 · D-53925 Kall Telefon +49(0)241/9990-0 · Fax +49(0)241/9990-40 info@pe-becker.de · www.pe-becker.de		PE BECKER GmbH Architekten + Ingenieure	
Projekt: Arla Foods Deutschland GmbH Niederlassung Pronsfeld Im Scheid 1, D-54597 Pronsfeld		4. Änderung und Erweiterung Bebauungsplan "In Kolarsiedert"	
Datum: 16.08.2013	Entwurf: RF / JC	Endfassung	Maßstab: 1:2.000
Blatt: 24.310 -S-	Planart: Landschaftsbildbetrachtung		Blatt-Nr.: L1