


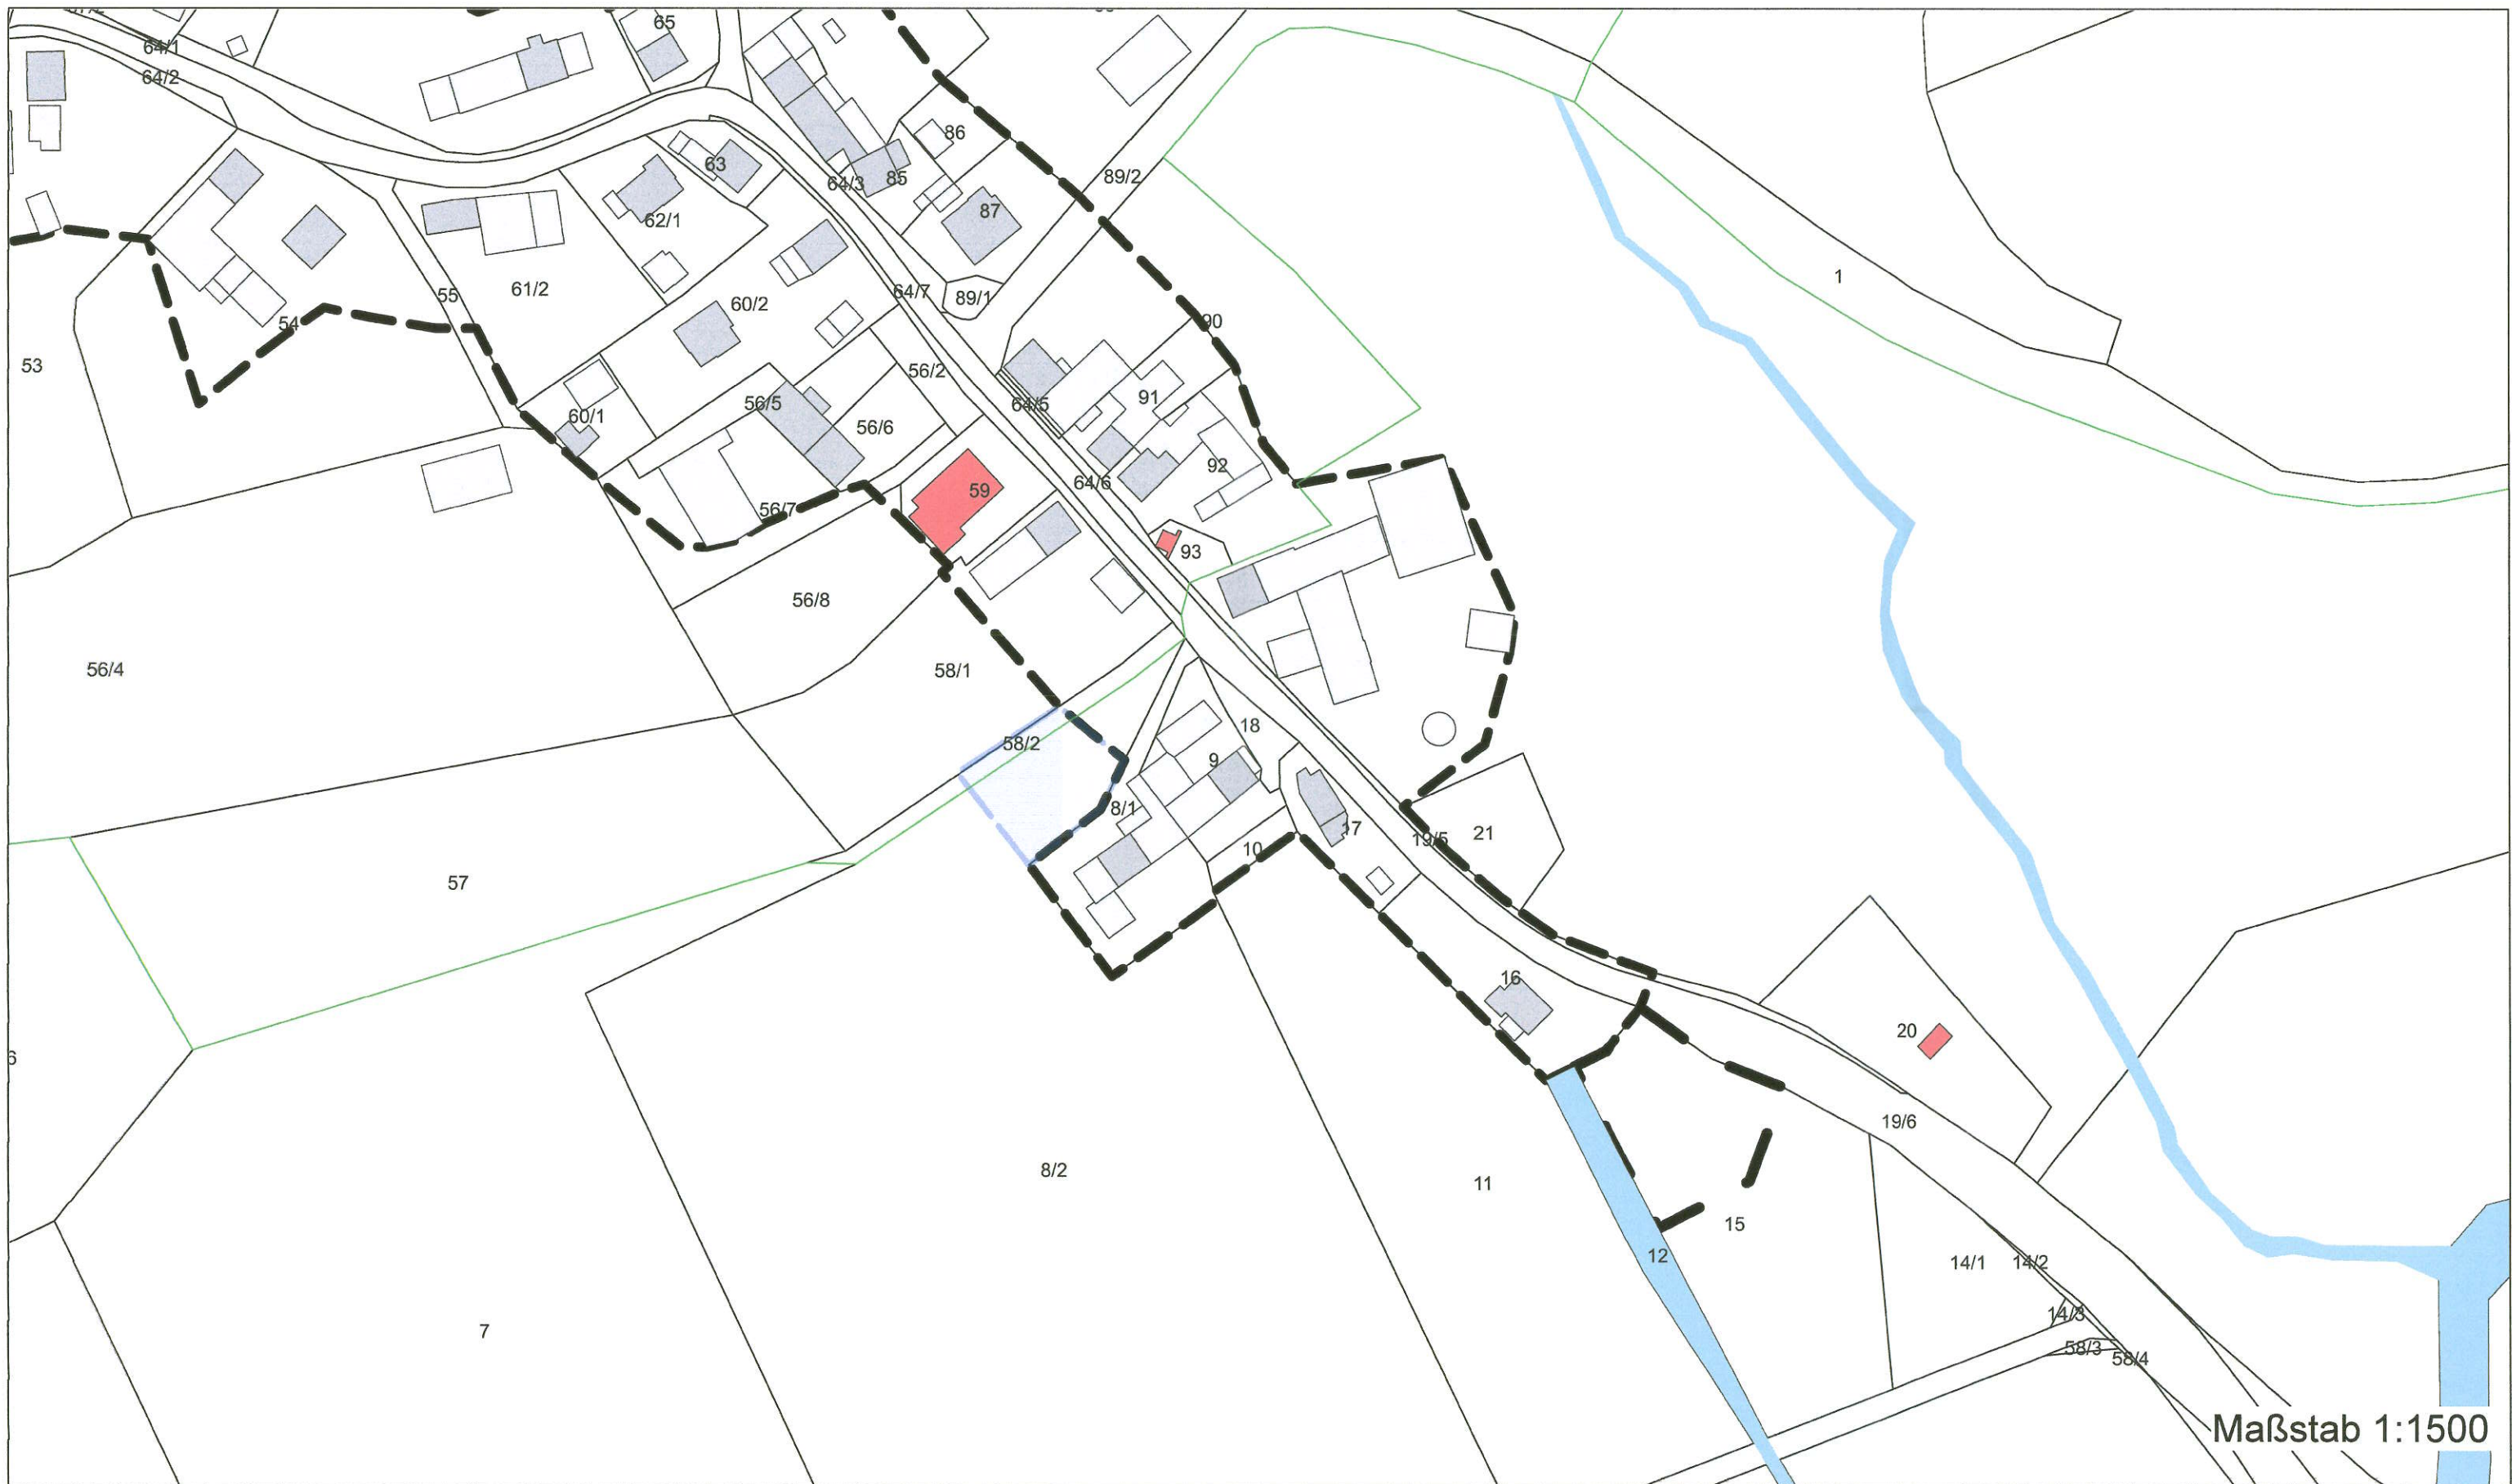

Maßstab 1:1500

-  Geltungsbereich der Klarstellungssatzung in der Fassung der 1. Änderung
-  Geltungsbereich der Klarstellungssatzung vom 03.06.2025

Satzung der Stadt Prüm zur 1. Änderung der Satzung über die Klarstellung der im Zusammenhang bebauten Ortslage Weinsfeld (Klarstellungssatzung) gem. § 34 Abs. 4 Satz 1 Nr. 1 BauGB

Ausfertigung:

Die Übereinstimmung des textlichen und zeichnerischen Inhalts dieser Satzung mit dem Willen des Ortsgemeinderates wird bestätigt.

Stadt Prüm, ... 03.06.26

Markus Fischbach, Stadtbürgermeister

