


GELTUNGSBEREICH "TEICHPLATZ I - 3. ÄNDERUNG"

STADT PRÜM M. 1:500

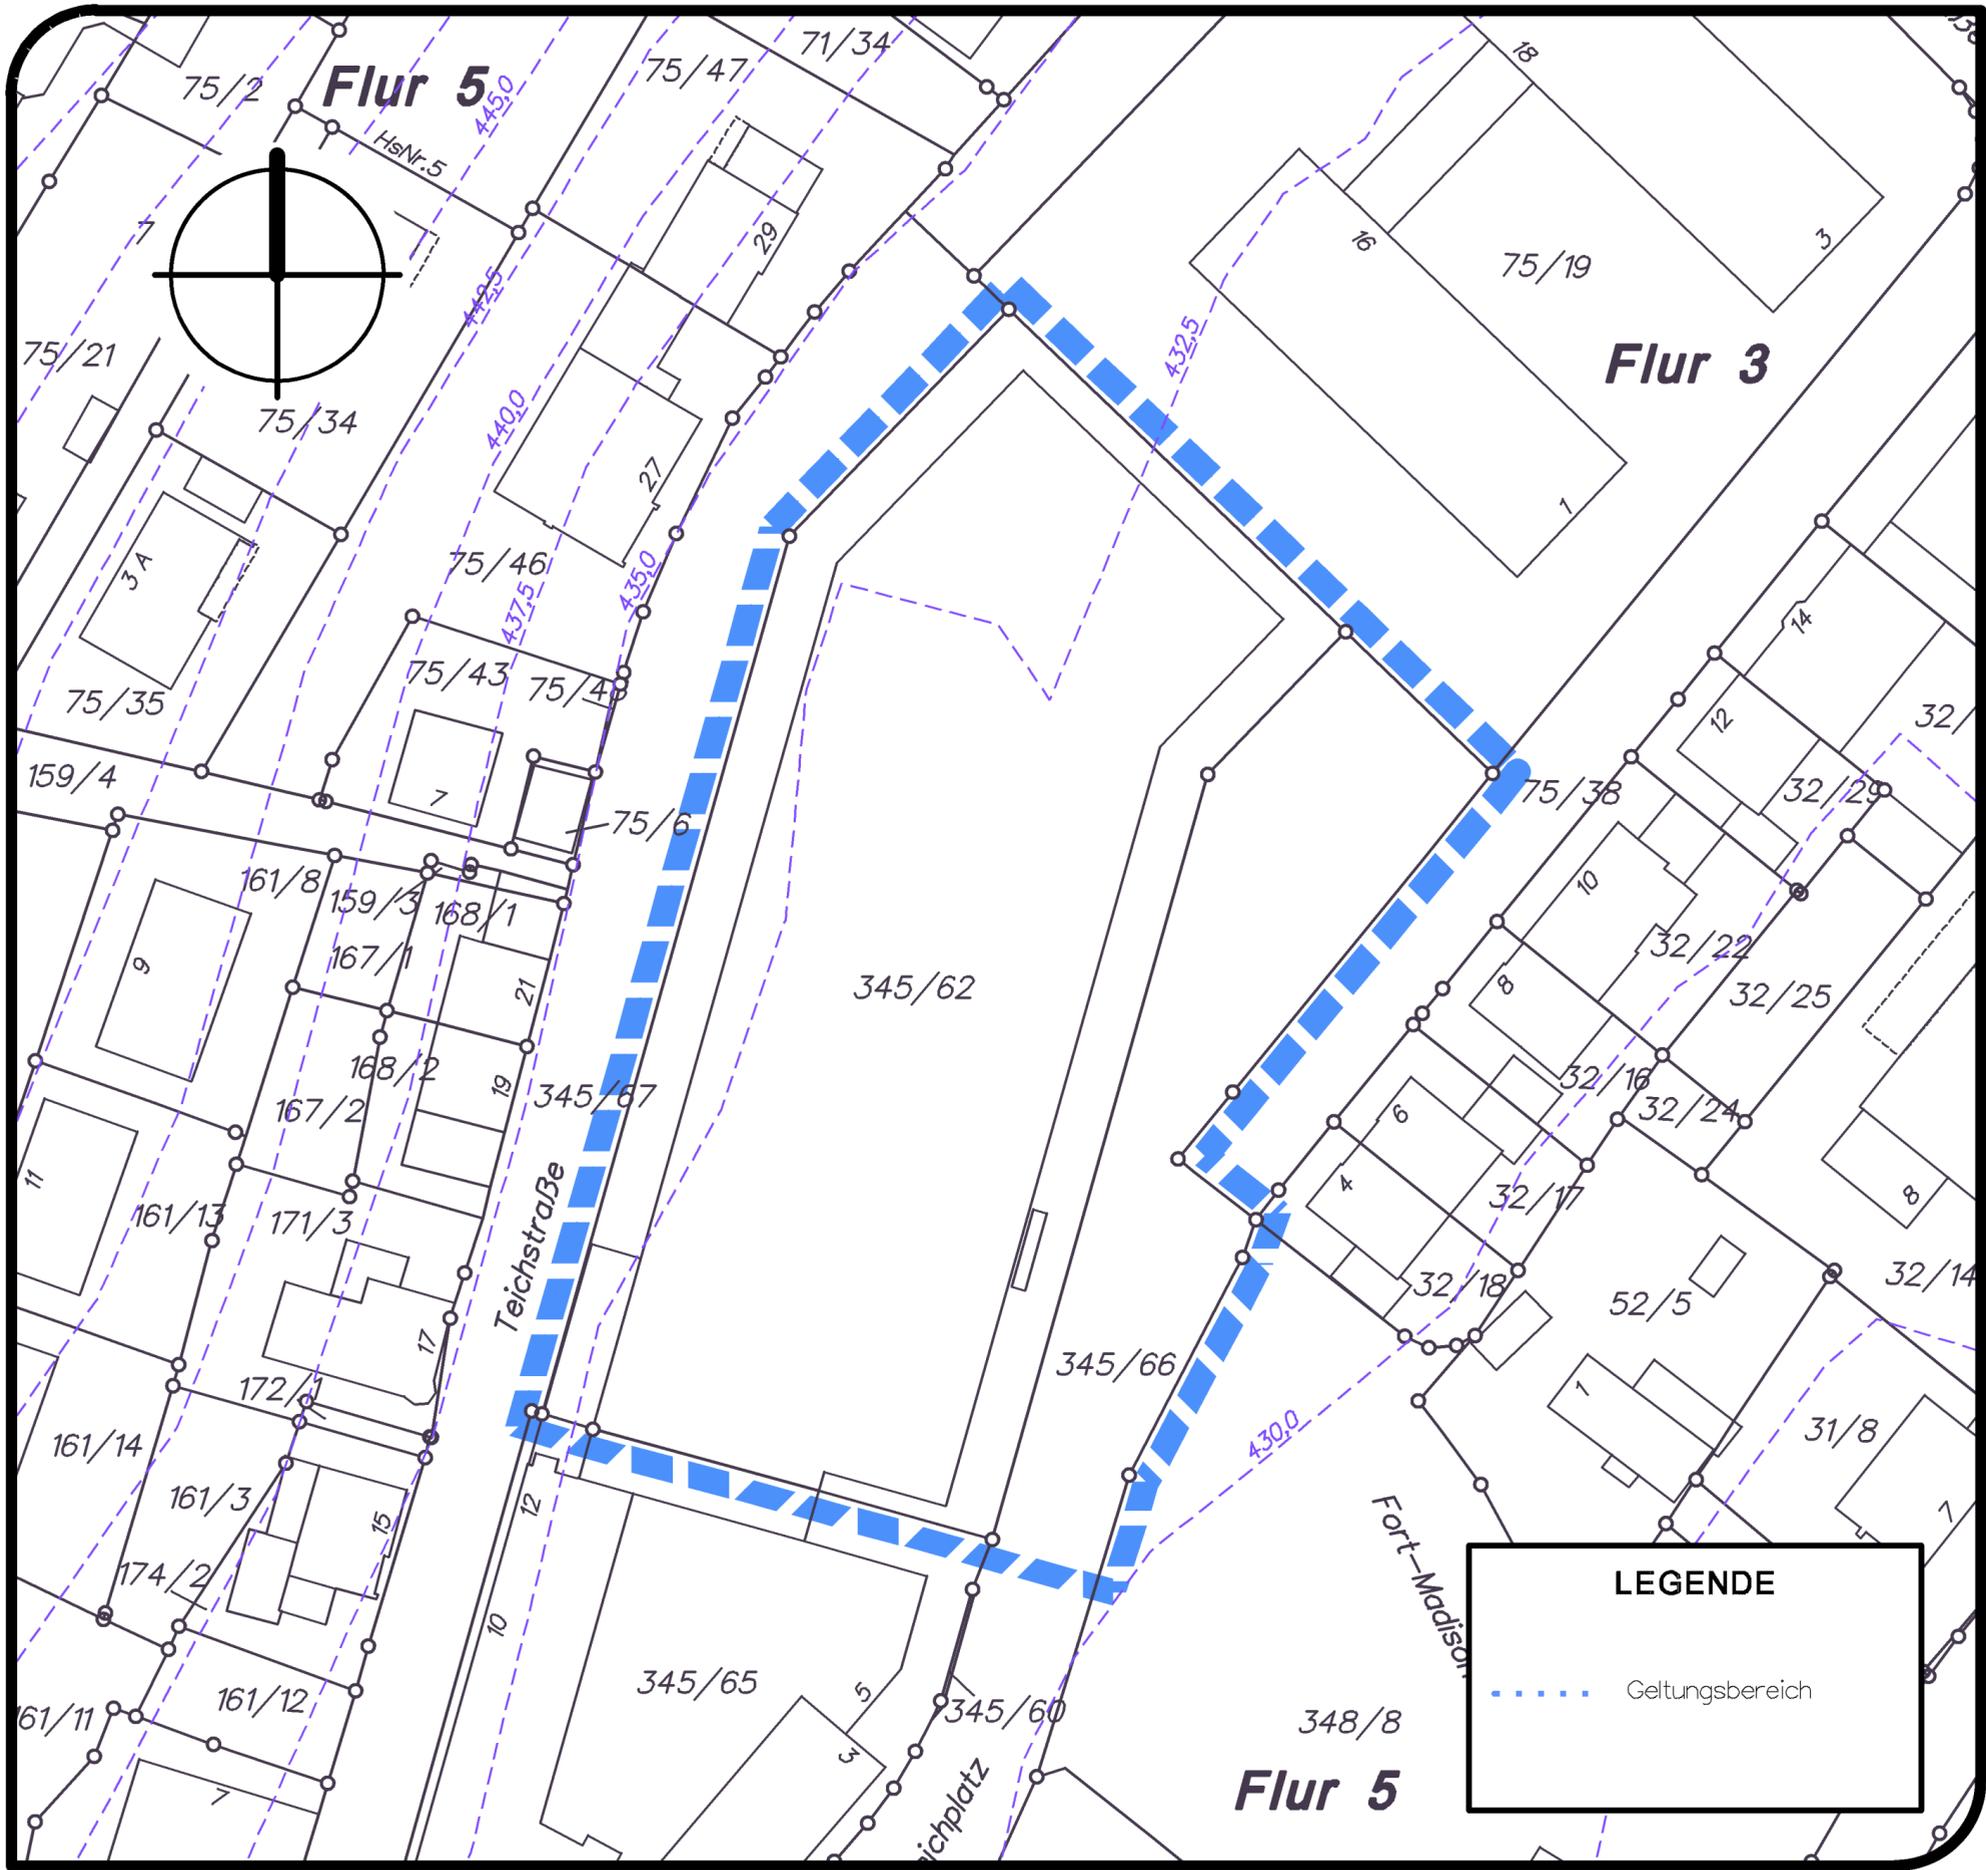

GELTUNGSBEREICH "TEICHPLATZ I - 3. ÄNDERUNG"

STADT PRÜM
VERBANDSGEMEINDE PRÜM

MASSTAB: 1:500 FORMAT: 0,80x0,90=0,72m² PROJ.-NR.: 12 413 DATUM: 07.06.2017

BEARBEITUNG:

KARST INGENIEURE GMBH
STÄDTEBAU ■ VERKEHRSWESEN ■ LANDSCHAFTSPLANUNG



56283 NÖRTERSHAUSEN
AM BREITEN WEG 1
TELEFON 02605/9630-0
TELEFAX 02605/9630-30
Info@karst-ingenieure.de
www.karst-ingenieure.de