

Satzung

zur 1. Änderung der Satzung der Ortsgemeinde Sellerich über die Klarstellung des im Zusammenhang bebauten Ortsteils Hontheim vom 26.02.2008

(Verbandsgemeinde Prüm, Eifelkreis Bitburg-Prüm)

Aufgrund von § 34 Abs. 4 Satz 1 Nummer 1 Baugesetzbuch (BauGB) in der Fassung Bekanntmachung vom 3.11.2017 (BGBl. I S. 3634), zuletzt geändert durch Artikel 3 des Gesetzes vom 12.07.2023 (BGBl. 2023 I Nr. 184) und von § 24 der Gemeindeordnung (GemO) Rheinland-Pfalz vom 31.01.1994 (GVBl. 1994, S. 153), zuletzt geändert durch Artikel 2 des Gesetzes vom 24.05.2023 (GVBl. S. 133), hat der Ortsgemeinderat Sellerich in öffentlicher Sitzung am 20.12.23 folgende Satzungsänderung beschlossen:

§ 1

Der Klarstellungsbereich der Satzung der Ortsgemeinde Sellerich über die Klarstellung des im Zusammenhang bebauten Ortsteils Hontheim vom 26.02.2008 wird um den in beiliegender Kartenunterlage markierten Teil erweitert. Dies betrifft die Flurstücke Gemarkung Hontheim, Flur 11, Flurstück Nr. 185 und Flurstück Nr. 232. Diese werden ganz oder teilweise in den im Zusammenhang bebauten Ortsteil einbezogen.

§ 2

Die Flurkarte (Maßstab 1:1000) mit der räumlichen Festlegung des Geltungsbereiches ist Bestandteil der Satzung.

§ 3

Die übrigen Regelungen der Ursprungssatzung gelten unverändert weiter.

§ 4


Diese Satzung tritt am Tage nach der Bekanntmachung in Kraft.

Sellerich, den 26.02.2024



Herbert Meyer
Ortsbürgermeister



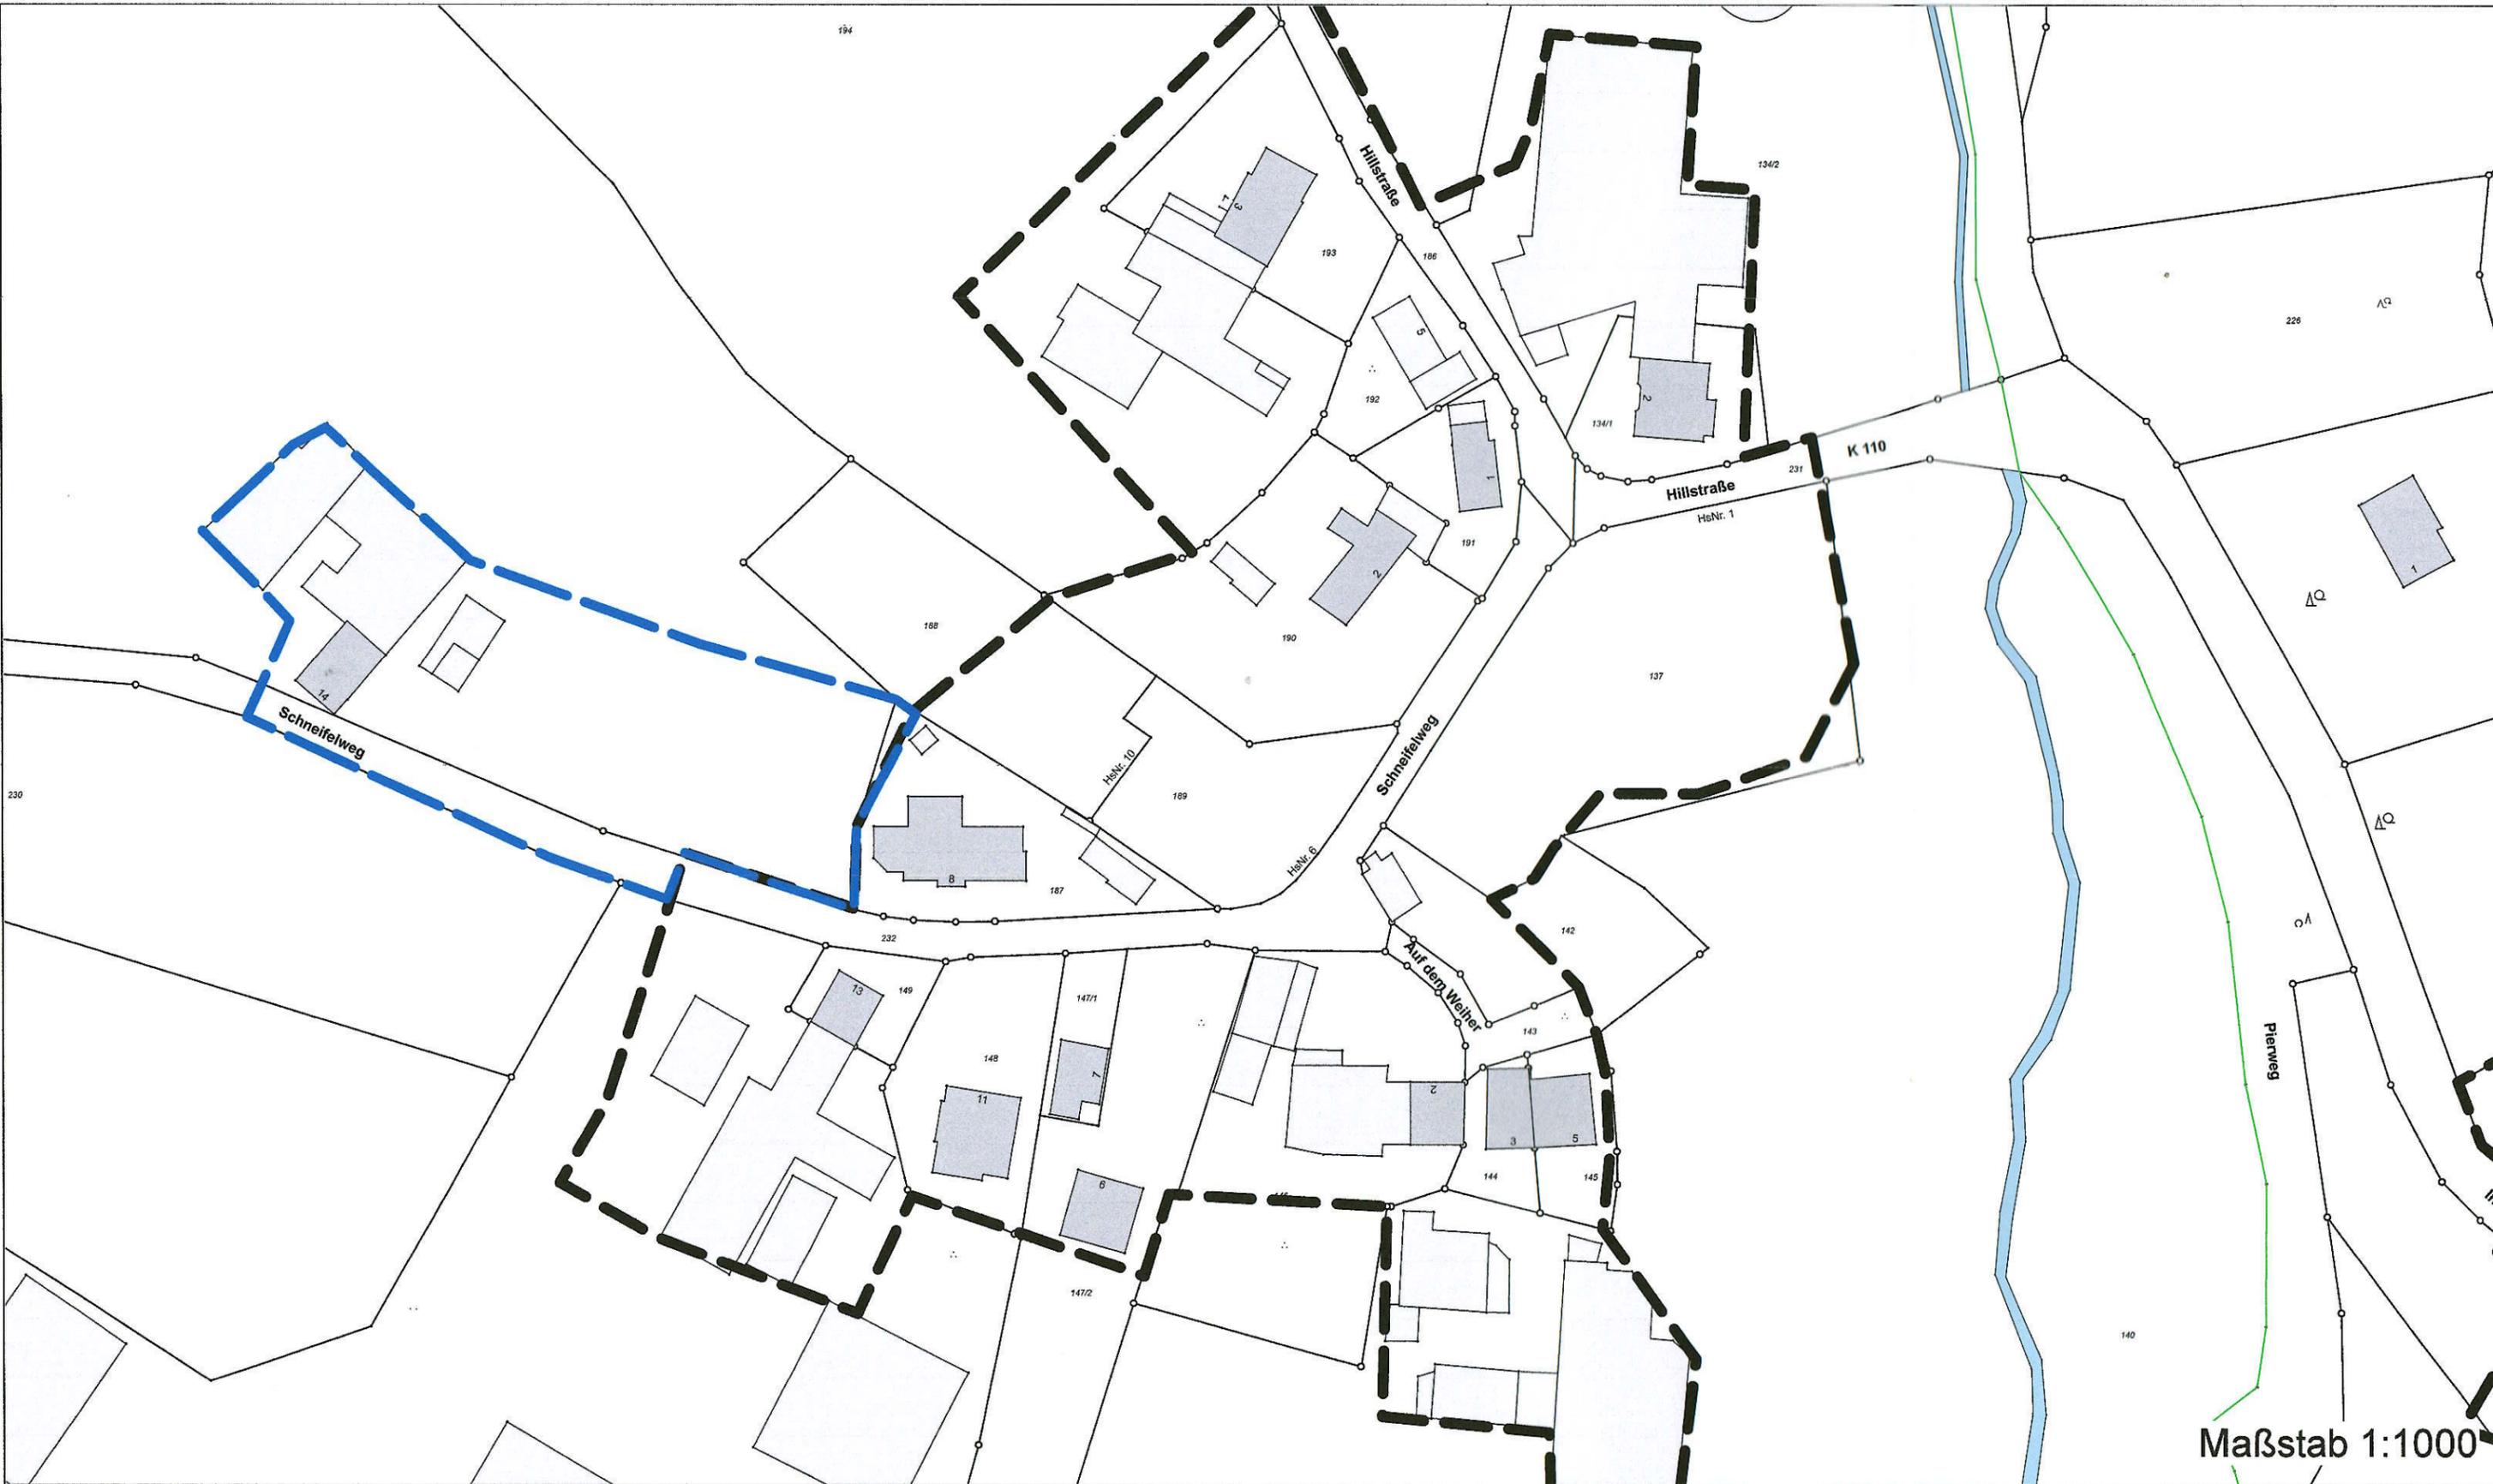

Maßstab 1:1000


-  Geltungsbereich der Änderung der Klarstellungssatzung
-  Geltungsbereich der Klarstellungssatzung vom 26.02.2008

Änderung der Satzung der Ortsgemeinde Sellerich über die Klarstellung der im Zusammenhang bebauten Ortslage Hontheim (Klarstellungssatzung) gem. § 34 Abs. 4 Satz 1 Nr. 1 BauGB

Ausfertigung:

Die Übereinstimmung des textlichen und zeichnerischen Inhalts dieser Satzung mit dem Willen des Ortsgemeinderates wird bestätigt.

Sellerich, 26.02.2024

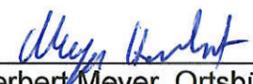
Herber Meyer, Ortsbürgermeister

