


# FLÄCHENNUTZUNGSPLAN DER VERBANDSGEMEINDE PRÜM

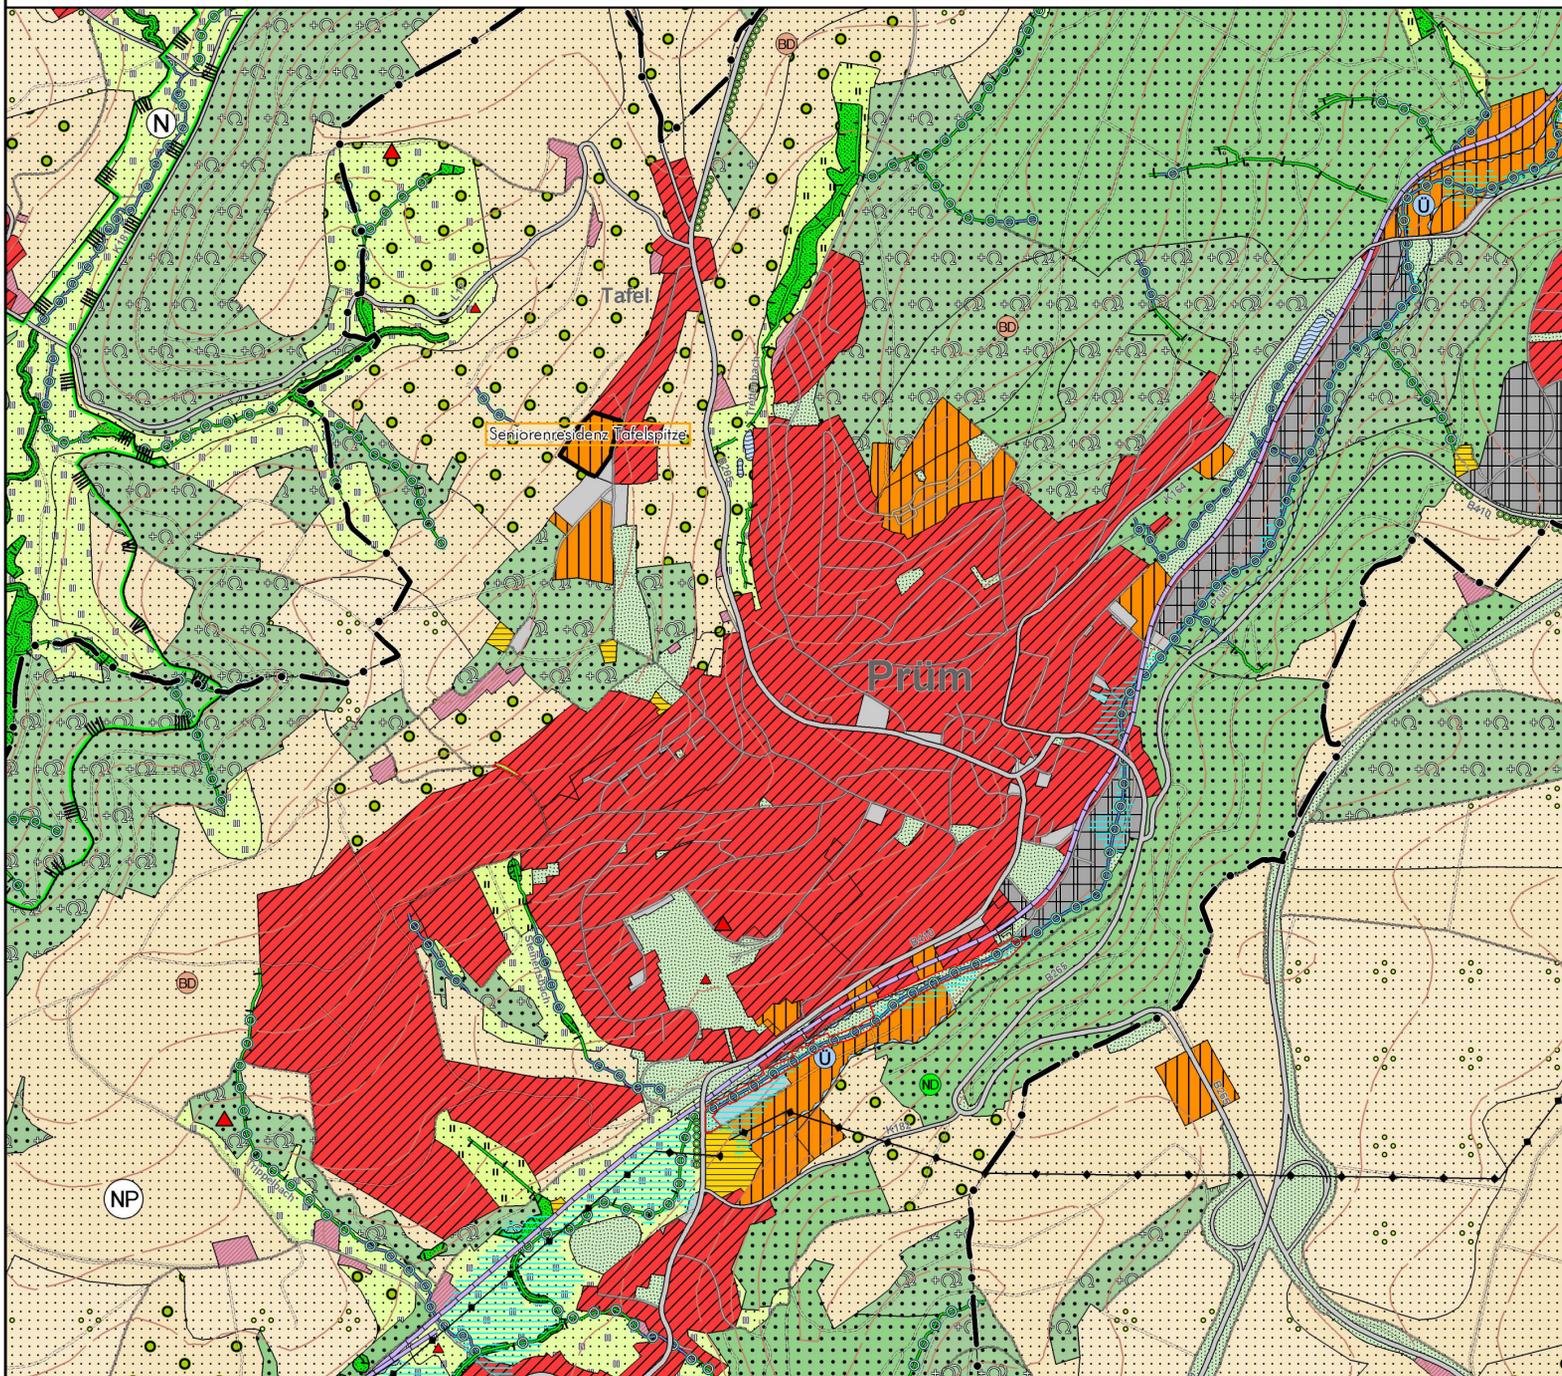

**Hinweis:**

Die Planzeichnung der 7. Fortschreibung des Flächennutzungsplanes der Verbandsgemeinde Prüm basiert auf den Geobasisinformationen der Vermessungs- und Katasterverwaltung Rheinland-Pfalz mit Stand vom April 2007. Da sich die Kartengrundlagen seit der ursprünglichen Fassung des Flächennutzungsplanes wesentlich geändert haben, wurden lediglich die Flächen innerhalb der jeweiligen Änderungsbereiche an die neuen Karten angepasst, die übrigen Bereiche wurden nicht überarbeitet, sodass Abweichungen der Grenzen gegenüber der Erfassung des Flächennutzungsplanes möglich sind.

Diese Plankarte hat den Unterlagen der 7. Fortschreibung des Flächennutzungsplanes der Verbandsgemeinde Prüm für die Prüfung zur Erteilung der Genehmigung gemäß § 6 BauGB beigelegt.


Kreisverwaltung Bitburg-Prüm  
Bitburg, den \_\_\_\_\_

im Auftrag: \_\_\_\_\_

Diese Plankarte ist Bestandteil der 7. Fortschreibung des Flächennutzungsplanes der Verbandsgemeinde Prüm

Verbandsgemeindeverwaltung Prüm  
Prüm, den \_\_\_\_\_

Aloysius Söhngen, Bürgermeister

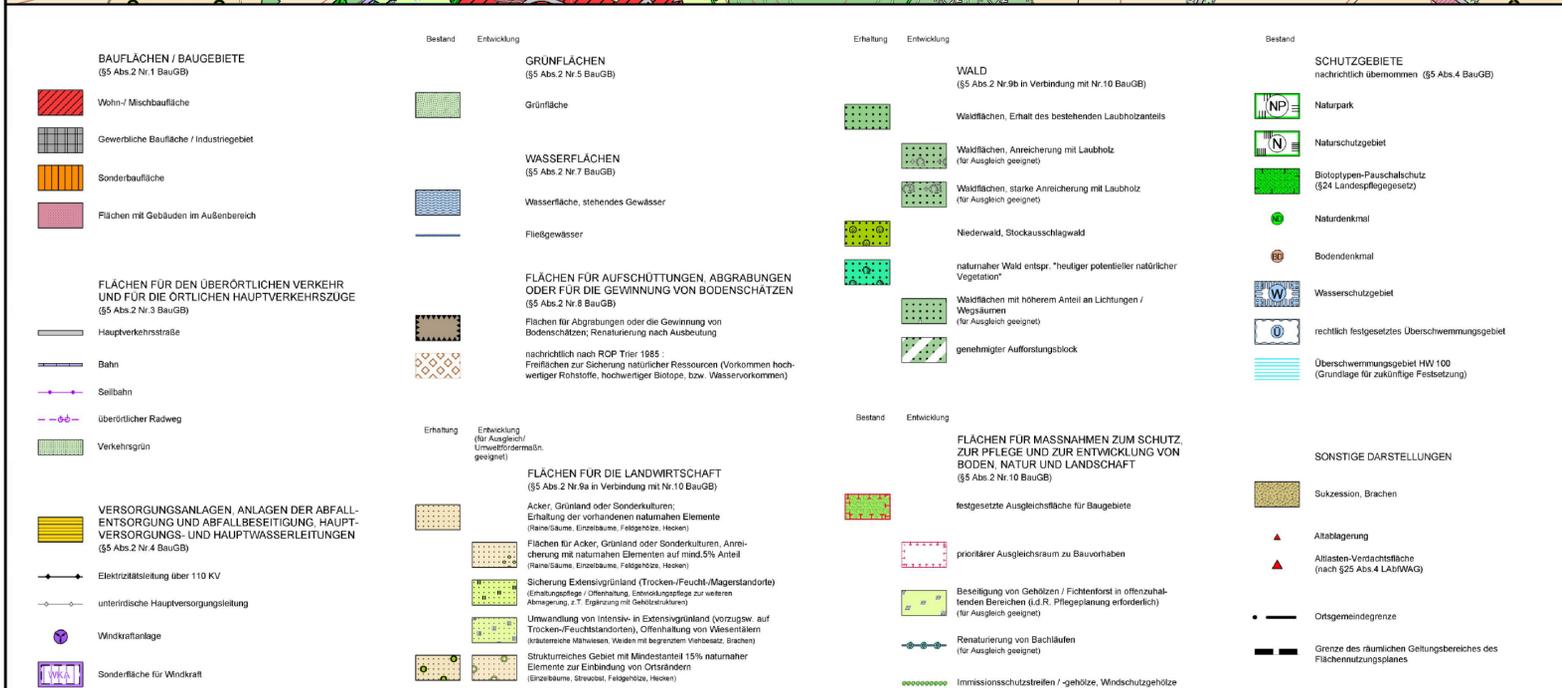

## FLÄCHENNUTZUNGSPLAN DER VERBANDSGEMEINDE PRÜM



### 7. Fortschreibung

Gemeinde Pittenbach Industrie- / Gewerbegebiet "In Kolarsiedert"  
Stadt Prüm "Seniorenresidenz Tafelspitze"  
Gemeinde Bleialf "Im Wutschert II"

Maßstab 1 : 10.000

**BGH PLAN**  
UMWELTPLANUNG UND LANDSCHAFTSARCHITEKTUR GMBH

D-54290 TRIER FON +49 651/145 46-0  
KAISERSTR. 15 FAX +49 651/145 46-26  
MAIL@BGHPPLAN.COM BGHPPLAN.COM