


# FLÄCHENNUTZUNGSPLAN DER VERBANDSGEMEINDE PRÜM

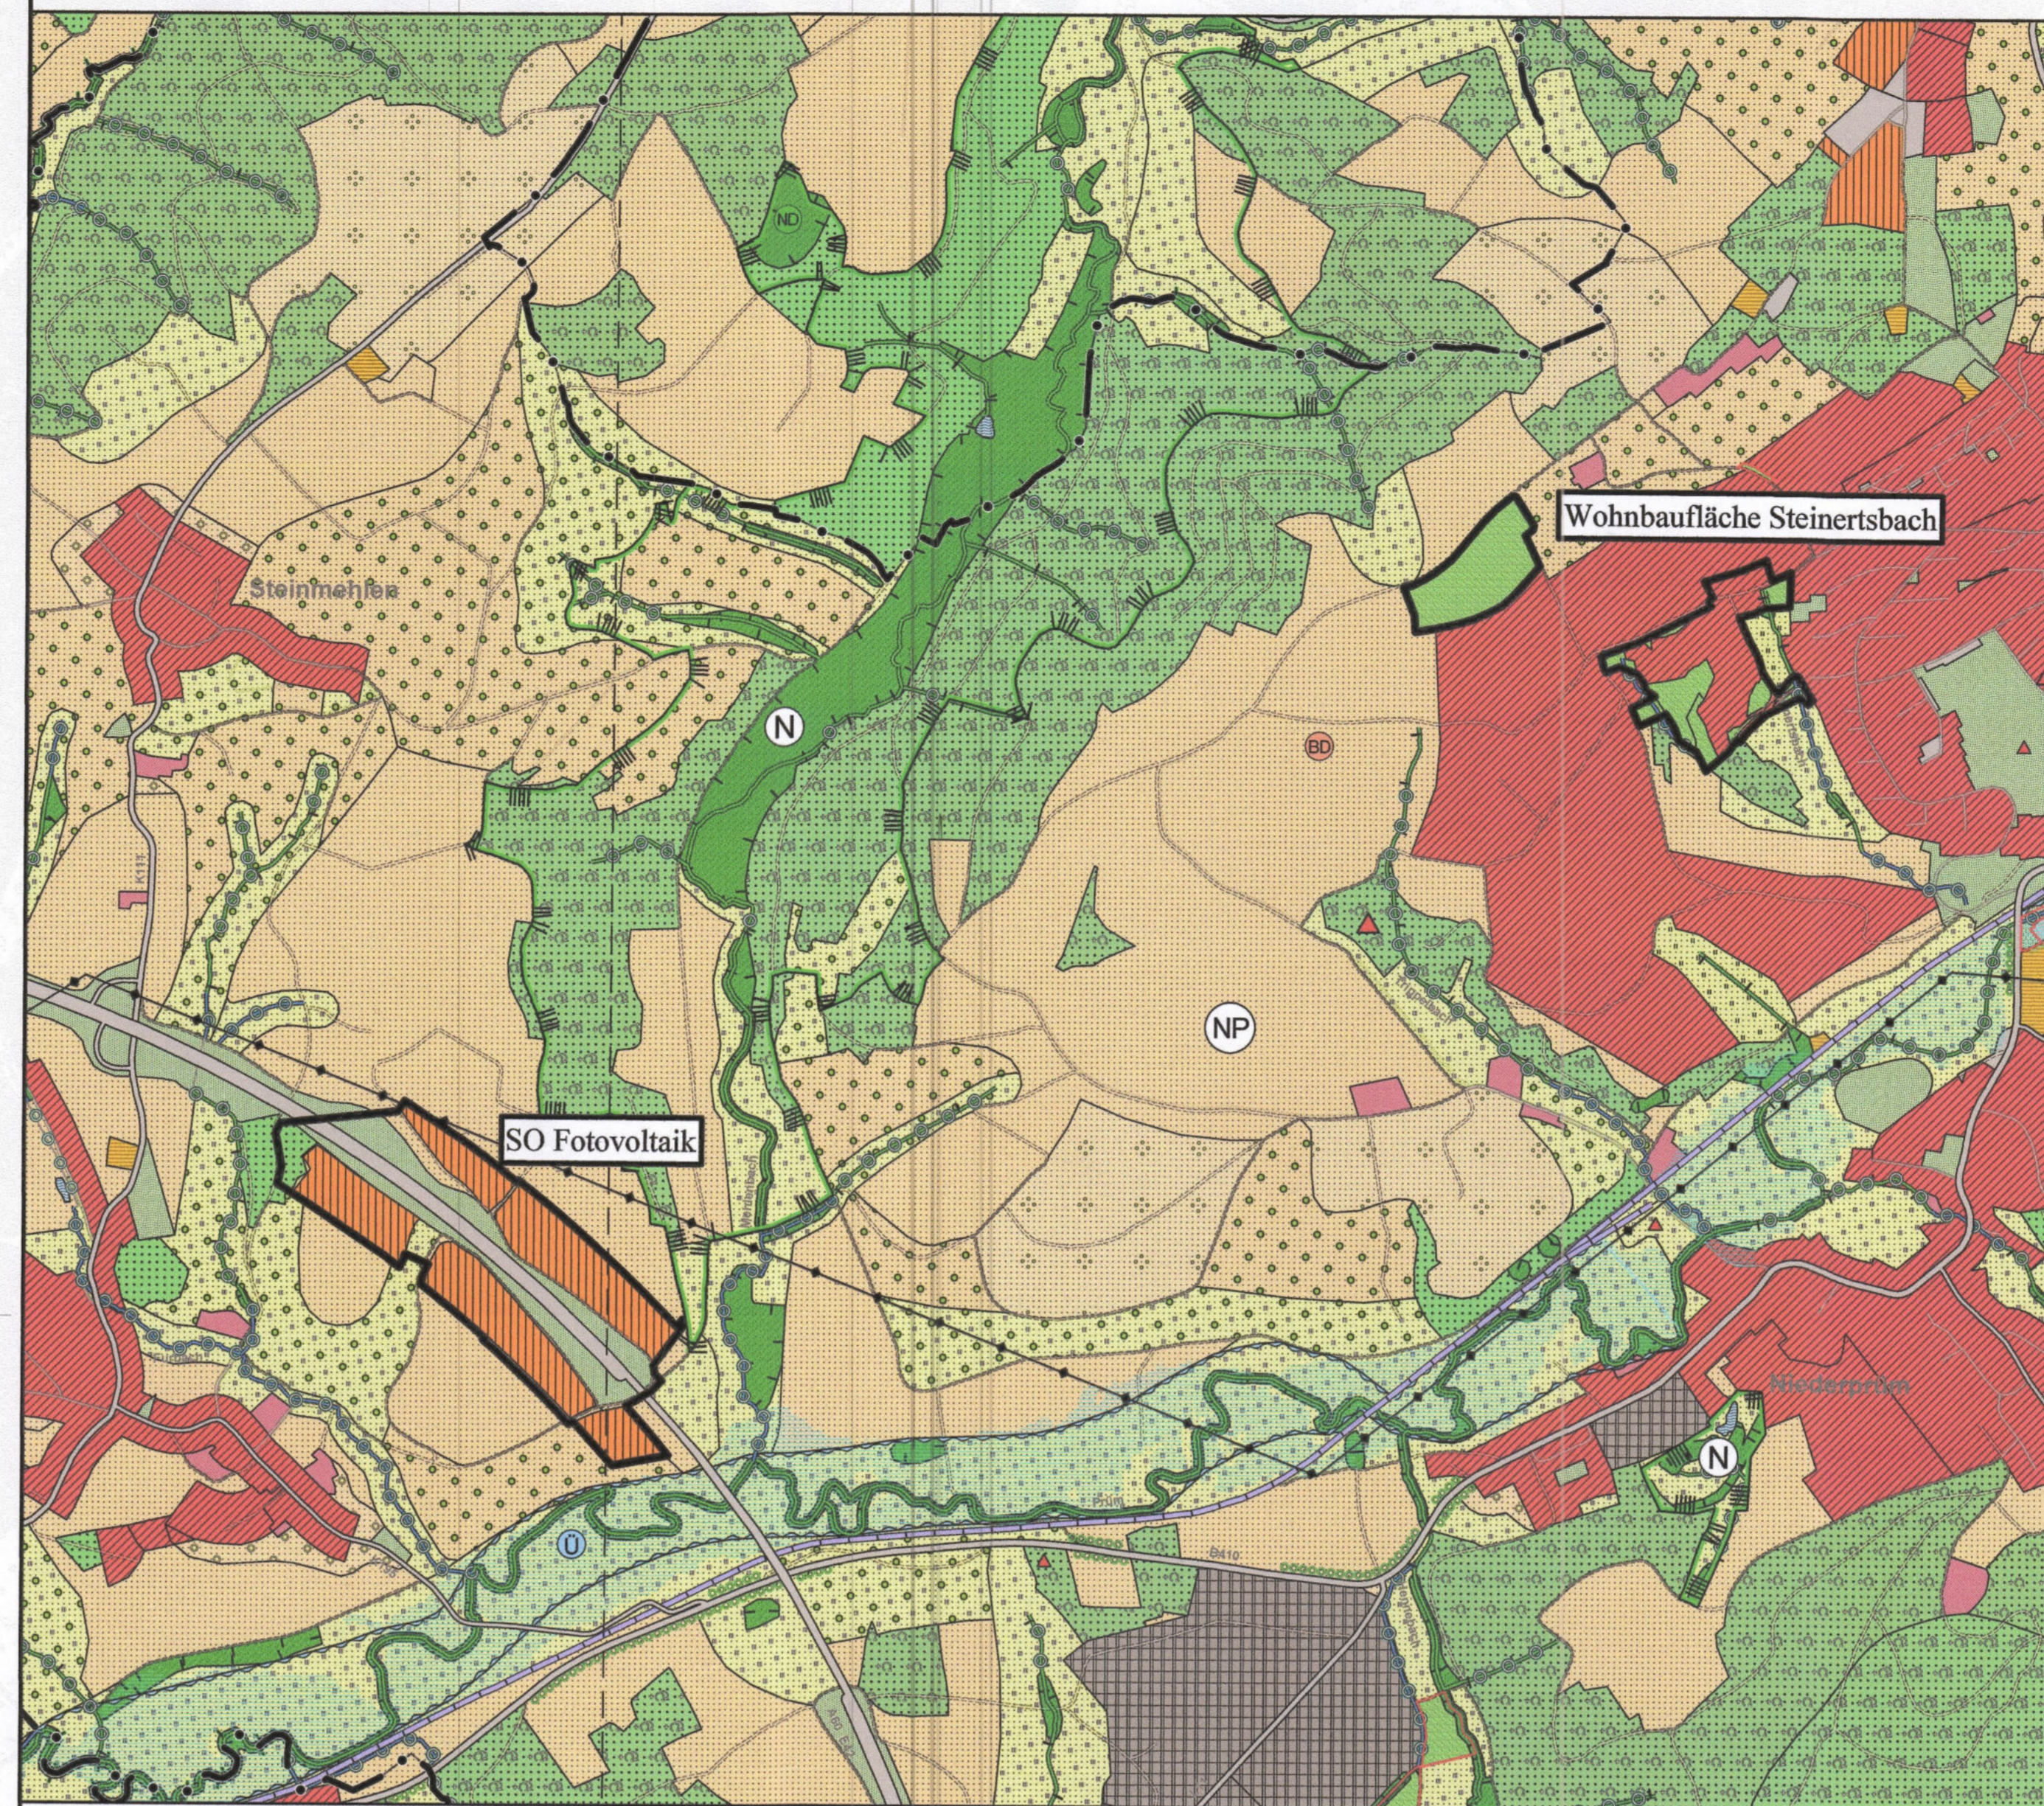

**Hinweis:**  
Die Planzeichnung der 9. Fortschreibung des Flächennutzungsplanes der Verbandsgemeinde Prüm basiert auf den Geobasisinformationen der Vermessungs- und Katasterverwaltung Rheinland-Pfalz mit Stand vom April 2007. Da sich die Kartengrundlagen seit der ursprünglichen Fassung des Flächennutzungsplanes wesentlich geändert haben, wurden lediglich die Flächen innerhalb der jeweiligen Änderungsbereiche an die neuen Karten angepasst, die übrigen Bereiche wurden nicht überarbeitet, sodass Abweichungen der Grenzen gegenüber der Erfassung des Flächennutzungsplanes möglich sind.

Diese Plankarte hat den Unterlagen der 9. Fortschreibung des Flächennutzungsplanes der Verbandsgemeinde Prüm für die Prüfung zur Erteilung der Genehmigung gemäß § 6 BauGB beigelegen.


Kreisverwaltung Bittburg-Prüm  
Bittburg, den 26. März 2019

im Auftrag:

Diese Plankarte ist Bestandteil der 9. Fortschreibung des Flächennutzungsplanes der Verbandsgemeinde Prüm

Verbandsgemeindeverwaltung Prüm  
Prüm, den 13.08.2019

Aloysius Söhngen, Bürgermeister

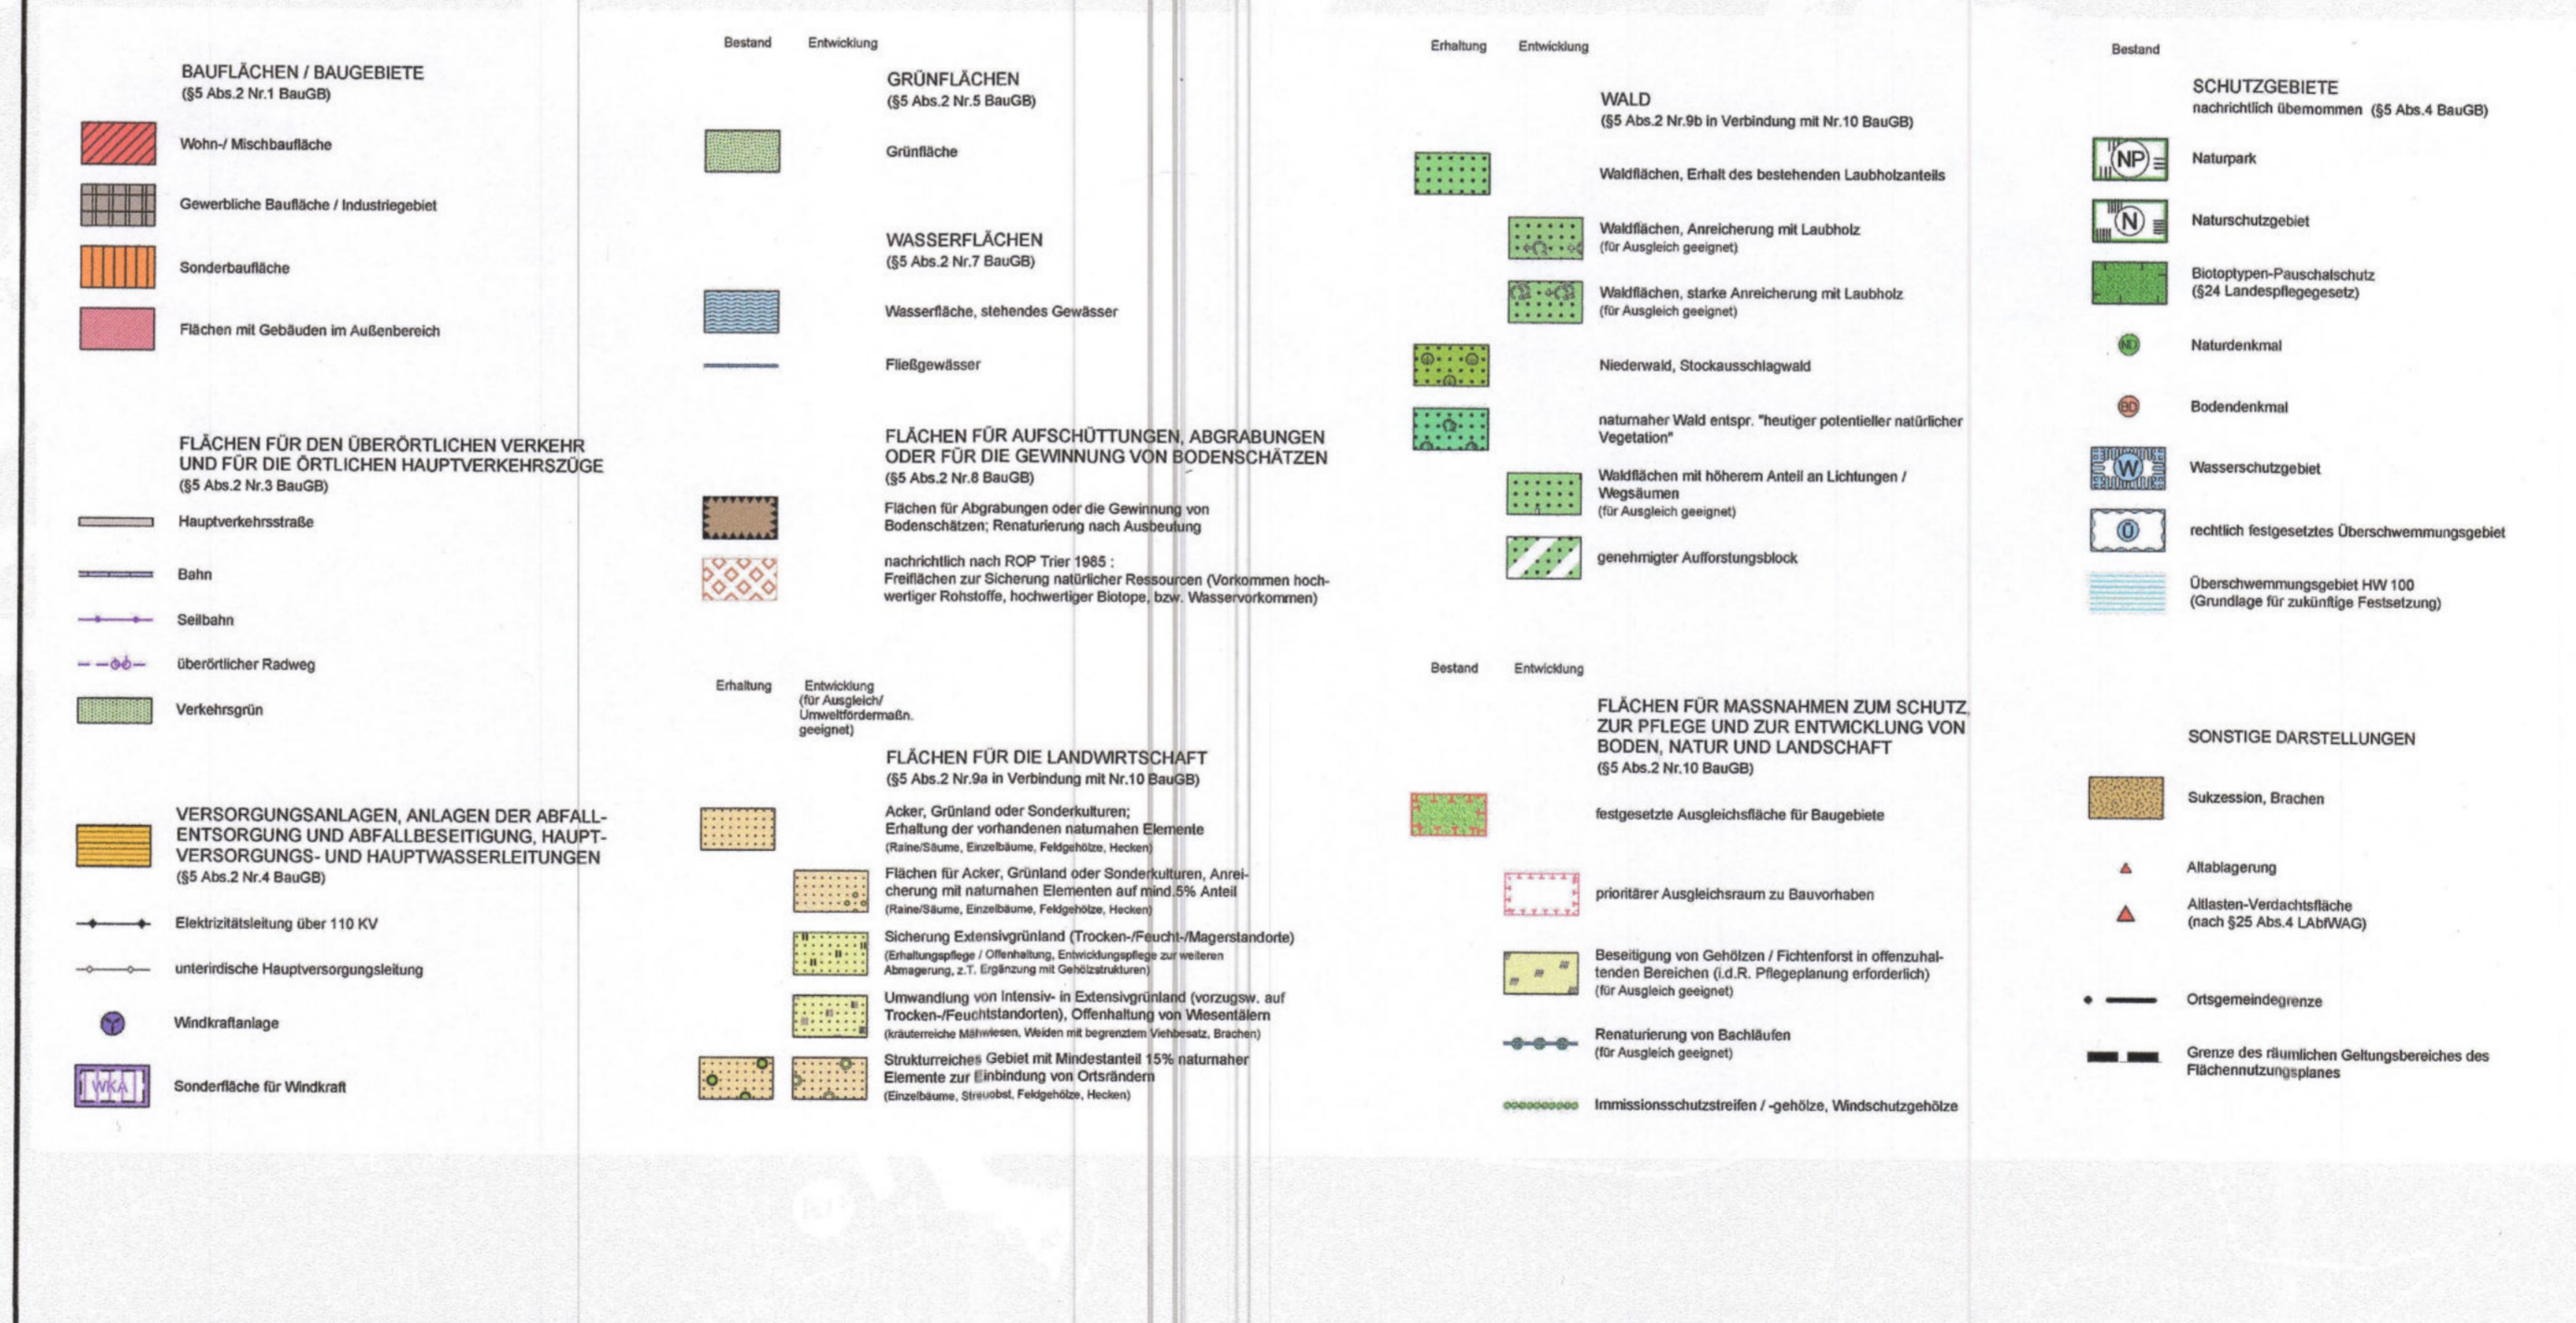

**FLÄCHENNUTZUNGSPLAN DER VERBANDSGEMEINDE PRÜM**

9. Fortschreibung

Wohnbaufläche Steinertbach  
Sondergebiet Fotovoltaik Weinsfeld

Maßstab 1 : 10.000

**BGH PLAN**  
UMWELTPLANUNG UND LANDSCHAFTSARCHITEKTUR GMBH  
D-54290 TRIER FON +49 651/145 46-0  
FLEISCHSTRASSE 56-60 FAX +49 651/145 46-26  
MAIL@BGHPLAN.COM BGHPLAN.COM

**planLENZ**  
Eicherather Straße 7 · 54616 Weinsfeld  
fon 0 65 55 / 92 03 - 0 · fax 0 65 55 / 92 03 10  
e-mail info@plan-lenz.de · www.plan-lenz.de