
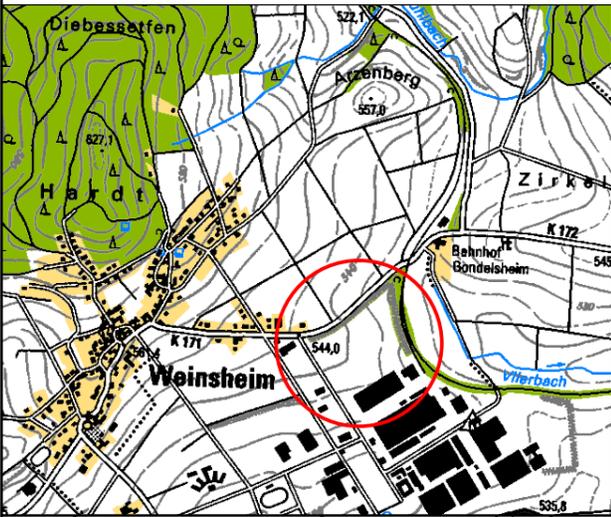
 
 



ÜBERSICHTSPLAN M 1:25.000

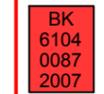

NP NTP-072-001
Naturpark Nordeifel
- Teilgebiet Landkreis Prüm

-  BB1/BB2 Einzelstrauch / Strauchreihe
-  BD1/BD3 Wallhecke / Gehölzstreifen
-  BD6 Baumhecke
-  EA0 Fettwiese
-  FN0 Graben;
hier: Entwässerungsgraben
-  HA0 Acker
-  HC0 Rain, Straßenrand
-  HD9 Brachfläche der Gleisanlagen,
Bahngelände
-  K 171 Kreisstraße
-  Straße VA3 Gemeindestraße
-  BK 5704 0003 2009
Biotopkataster Rheinland-Pfalz
flächig (gemäß LANIS)
-  NP
Naturpark (NP)
(gemäß LANIS)

NP NTP-072-001
Naturpark Nordeifel
- Teilgebiet Landkreis Prüm

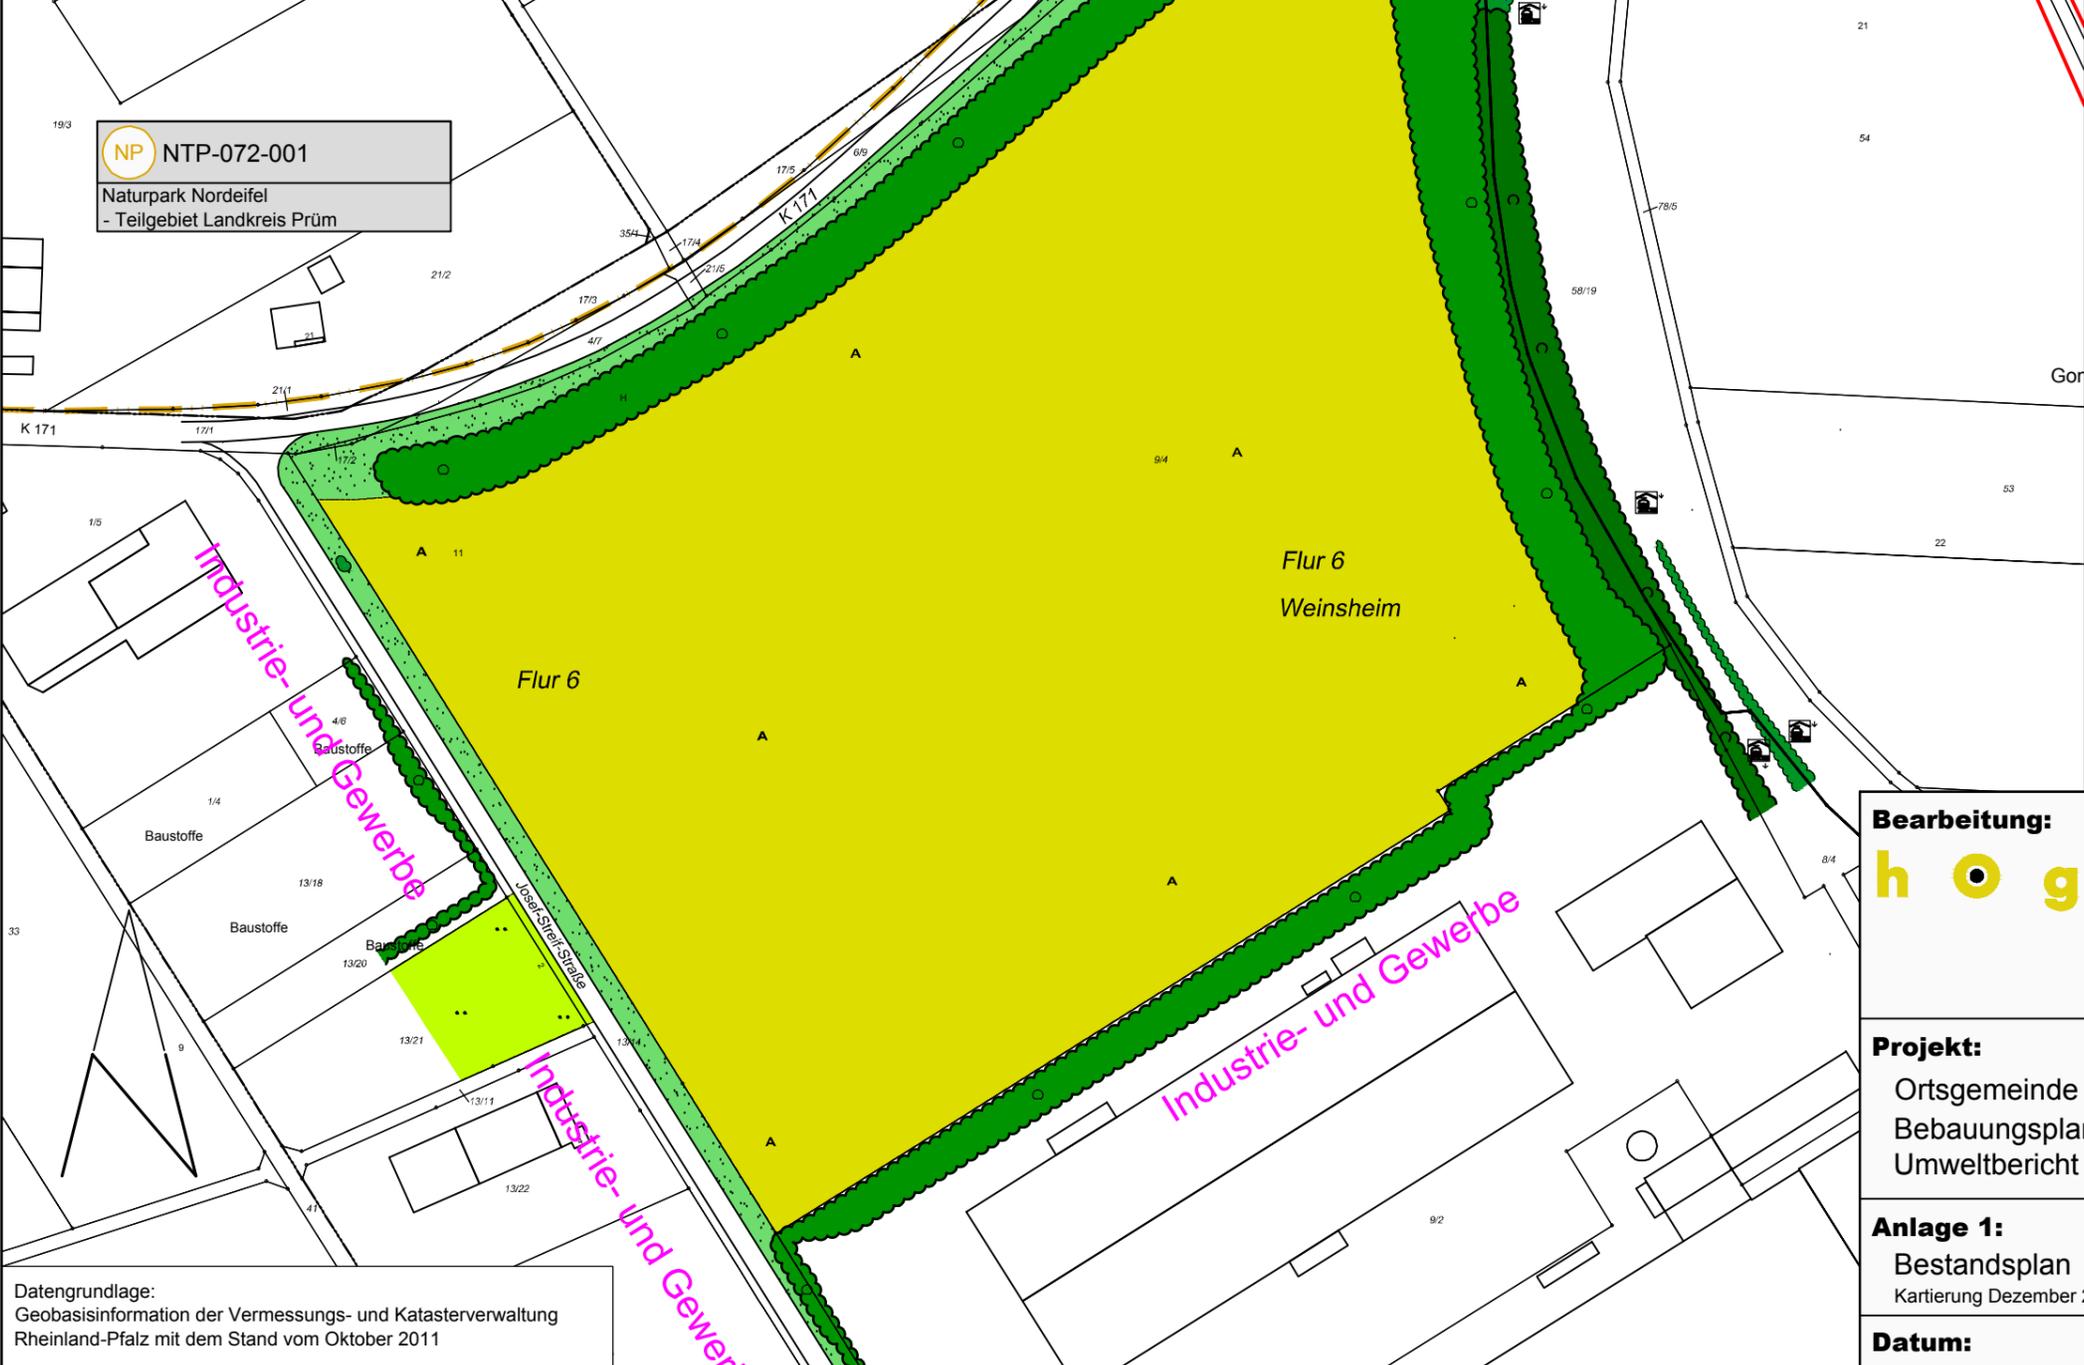

Datengrundlage:
Geobasisinformation der Vermessungs- und Katasterverwaltung
Rheinland-Pfalz mit dem Stand vom Oktober 2011

Bearbeitung:
h o g n e r
högner landschaftsarchitektur
54818 müncheln, weinbergerstr. 14
telefon: 06507 99 22 88, e mail: info@hogner-la.de
54898 prüm, fuhrweg 2
telefon: 06551 981 981 6, e mail: info@hogner-la.de

Projekt:
Ortsgemeinde Weinsheim
Bebauungsplan "Industriegebiet - 3. Änderung"
Umweltbericht

Anlage 1:
Bestandsplan
Kartierung Dezember 2012

Datum: 29/11/2013 **Maßstab:** 1:2.000