


- BESTAND**
- Ø 400 mm
 - Fahrbahnrand
 - Hecke
 - Baum
 - Zaun
 - Schacht
 - Ablauf
 - Schieber
 - Hydrant
 - Leuchte
 - Zugang/Zufahrt
 - Ø 400 mm
 - Mauer
 - Stromkasten
 - Holzmast
 - Strassenbeleuchtung
 - Mittelspannungversorgung
 - Niederspannungversorgung
 - Stromleitungen SYNA
 - Gasversorgung SYNA
 - Ferngasversorgung GasLINE
 - Wasserversorgung
 - Kabel Deutschland/Telekom
 - Mischwasserkanal
- PLANUNG**
- Regenwasserkanal
 - Schmutzwasserkanal
 - Schmutzwasserkanal Druckleitung

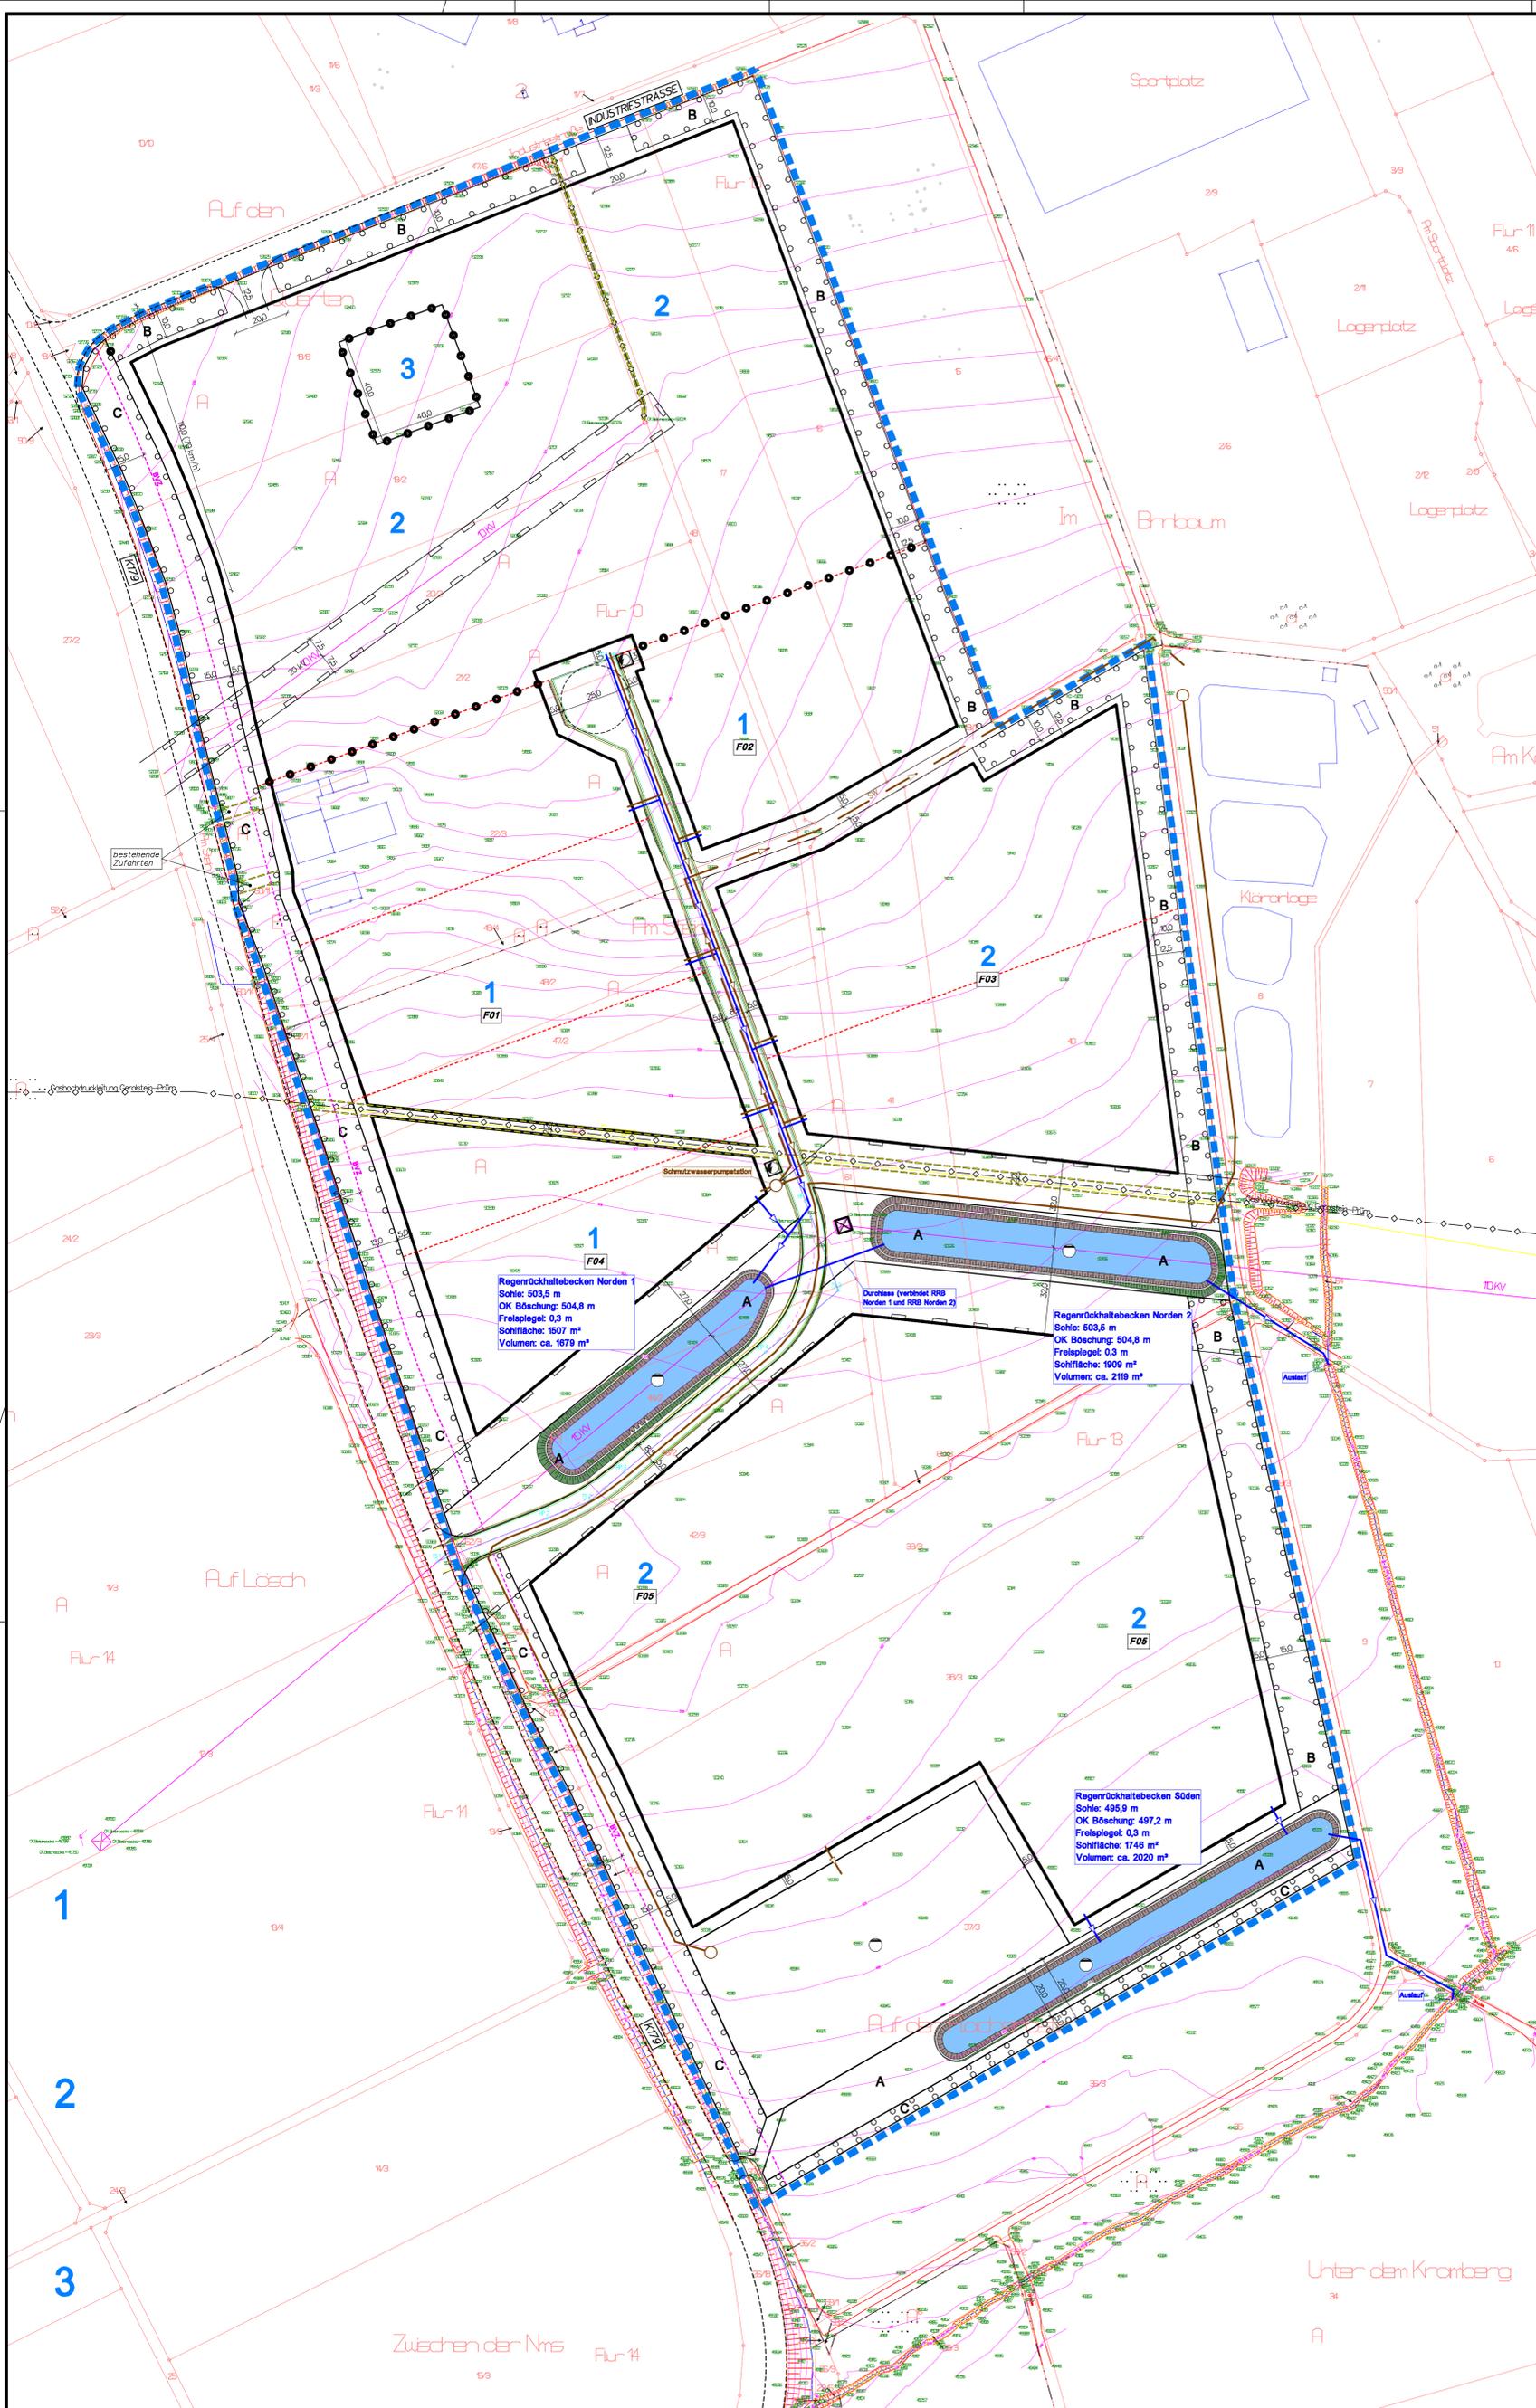

KARST INGENIEURE GMBH
 STÄDTTEBAU ■ VERKEHRSWESEN ■ LANDSCHAFTSPANUNG

68288 NÖRTERSBAUEN
 AM BREITEN WEG 1
 TEL.: 02862/8938-0
 FAX.: 02862/8938-36
 info@karst-ingenieure.de
 www.karst-ingenieure.de

Massnahme:
GI-Erweiterung im Westen
 Konzeptplanung

Ortsgemeinde:
 Weinsheim

Verbandsgemeinde:
 h

Planart:
 Lageplan

Bearbeitet:	Gezeichnet:	Ø	Datum:
Ø. Karst	/	Ø. Karst	27.01.2023
Nummer:	Datum:	Projektnummer:	
		21818	
		Papierformat:	89,1 cm x 76,5 cm
		U	1:1000
		Unterlage:	Blatt Nr. : 1