




Schnitt C Bestand

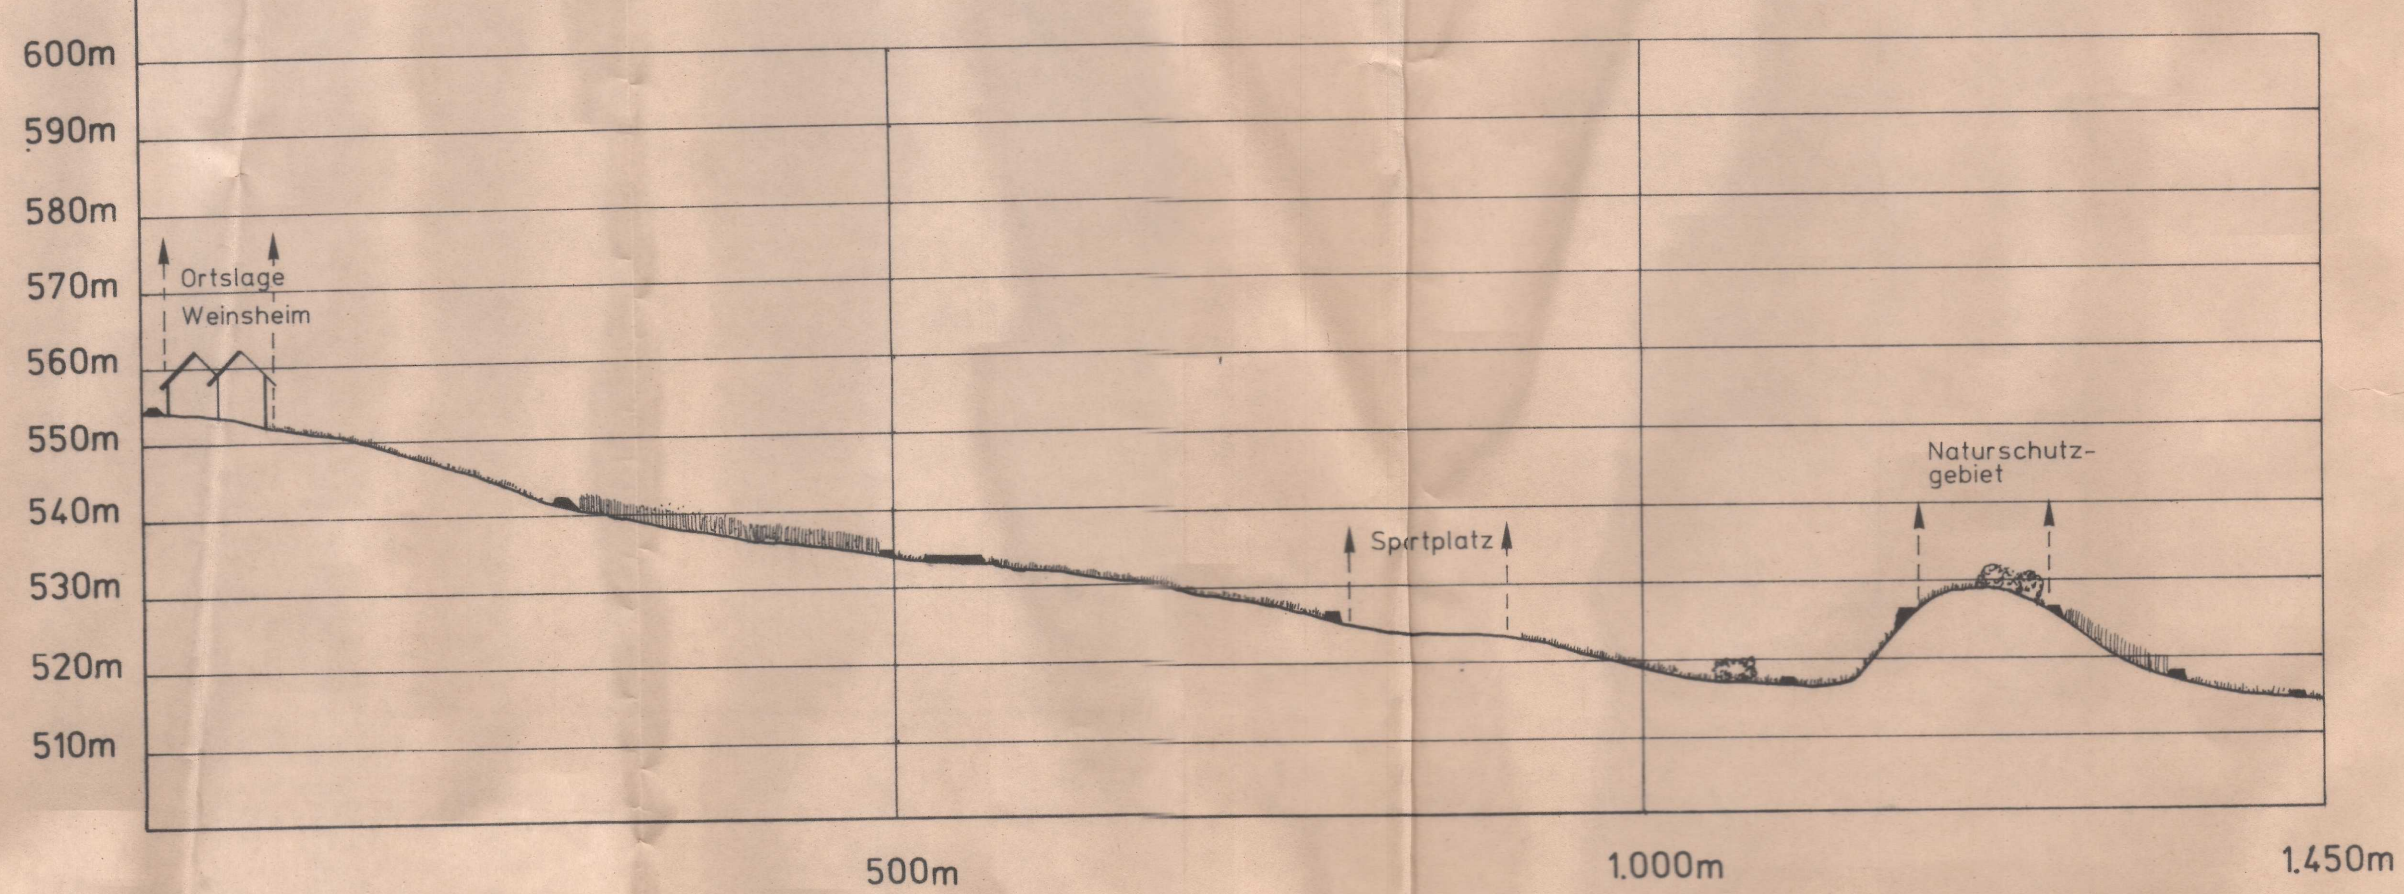


Schnitt C Geplant

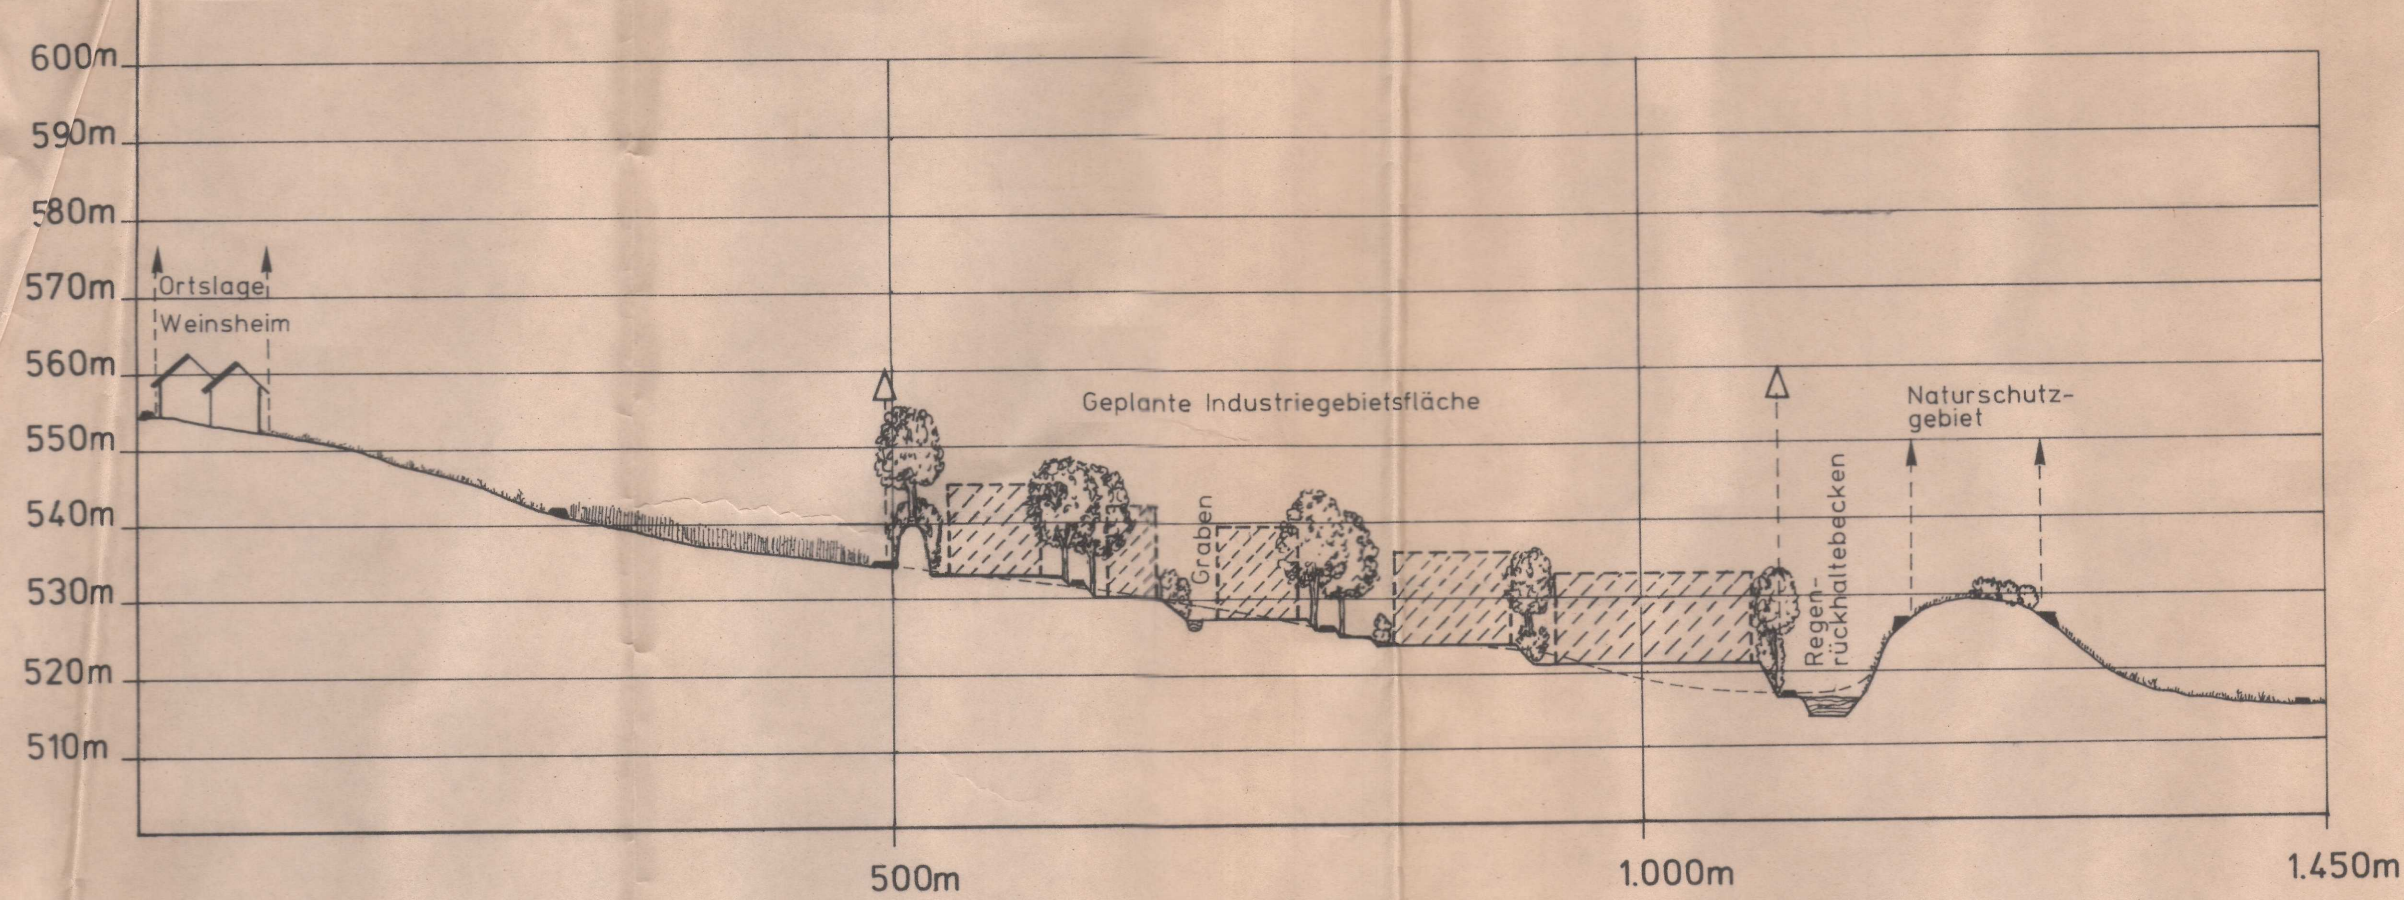


Schnitt D Bestand

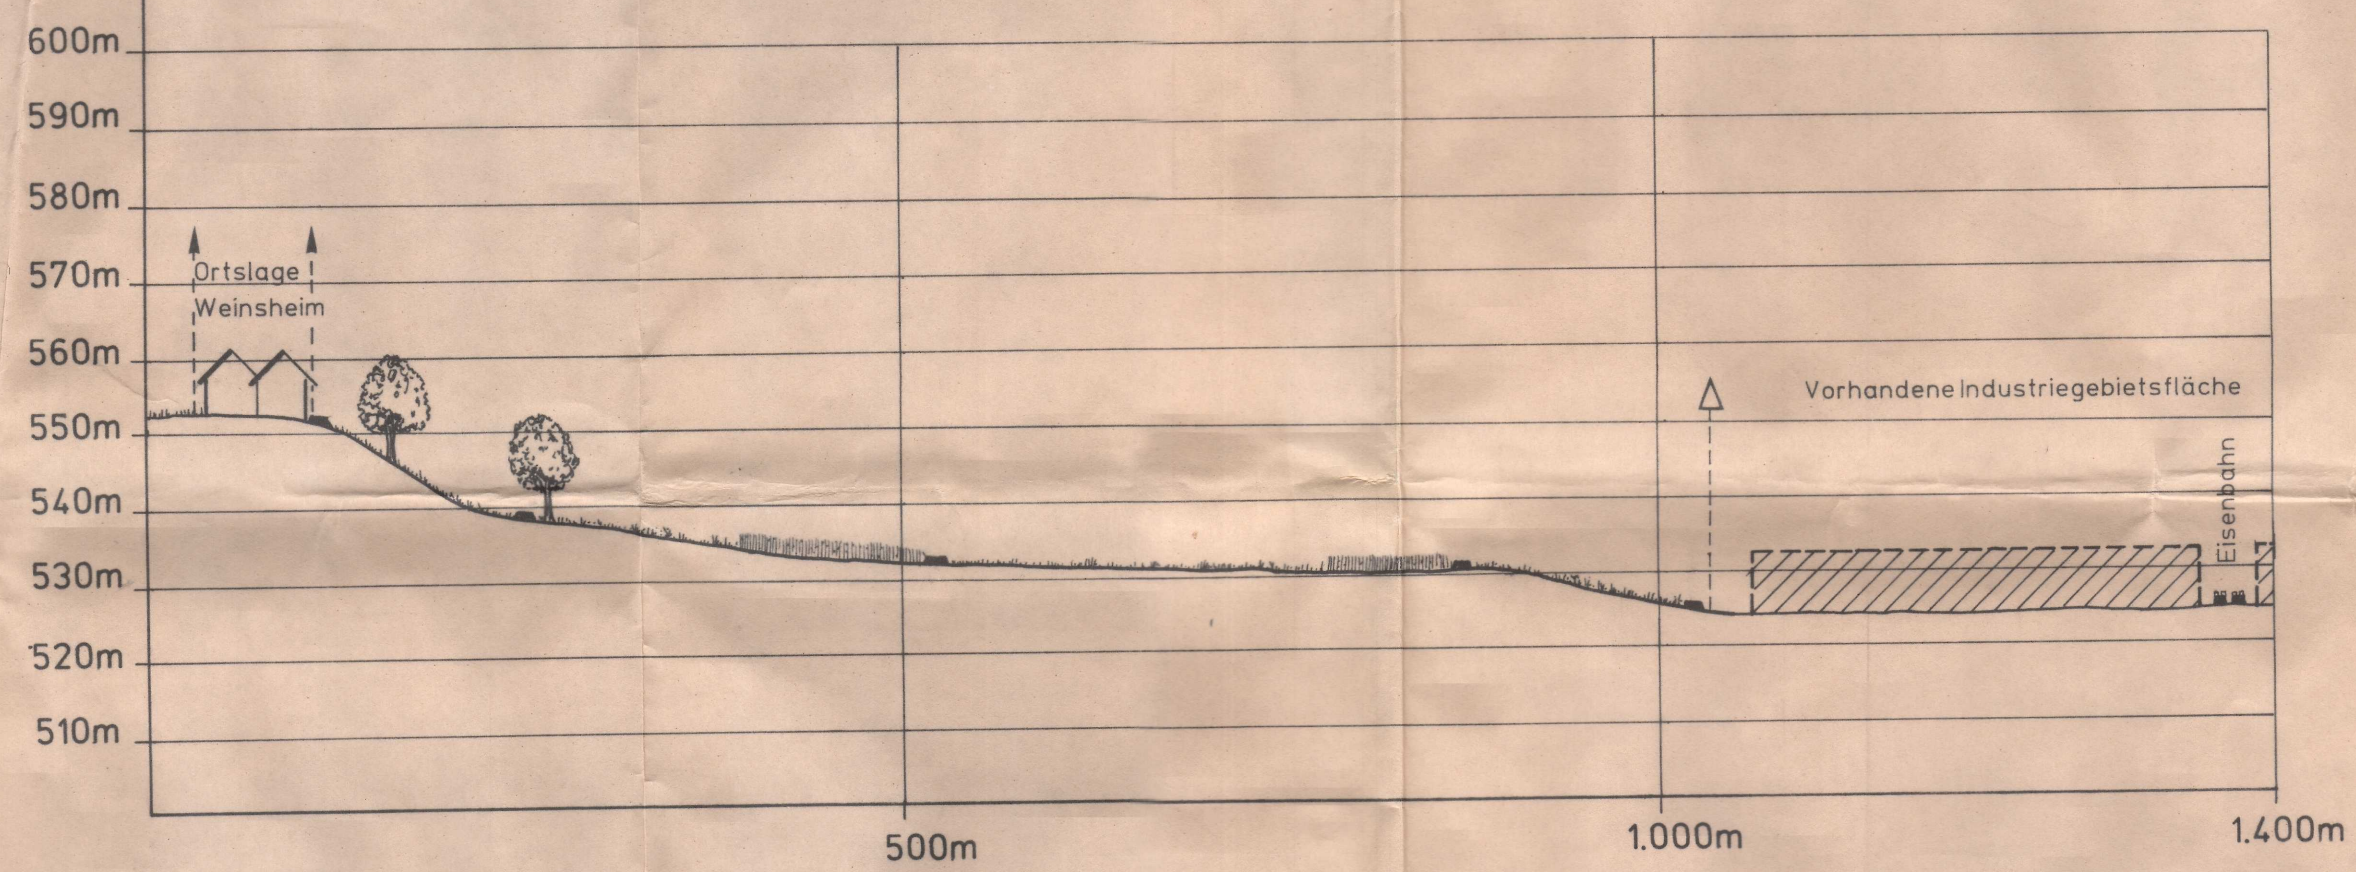


Schnitt D Geplant

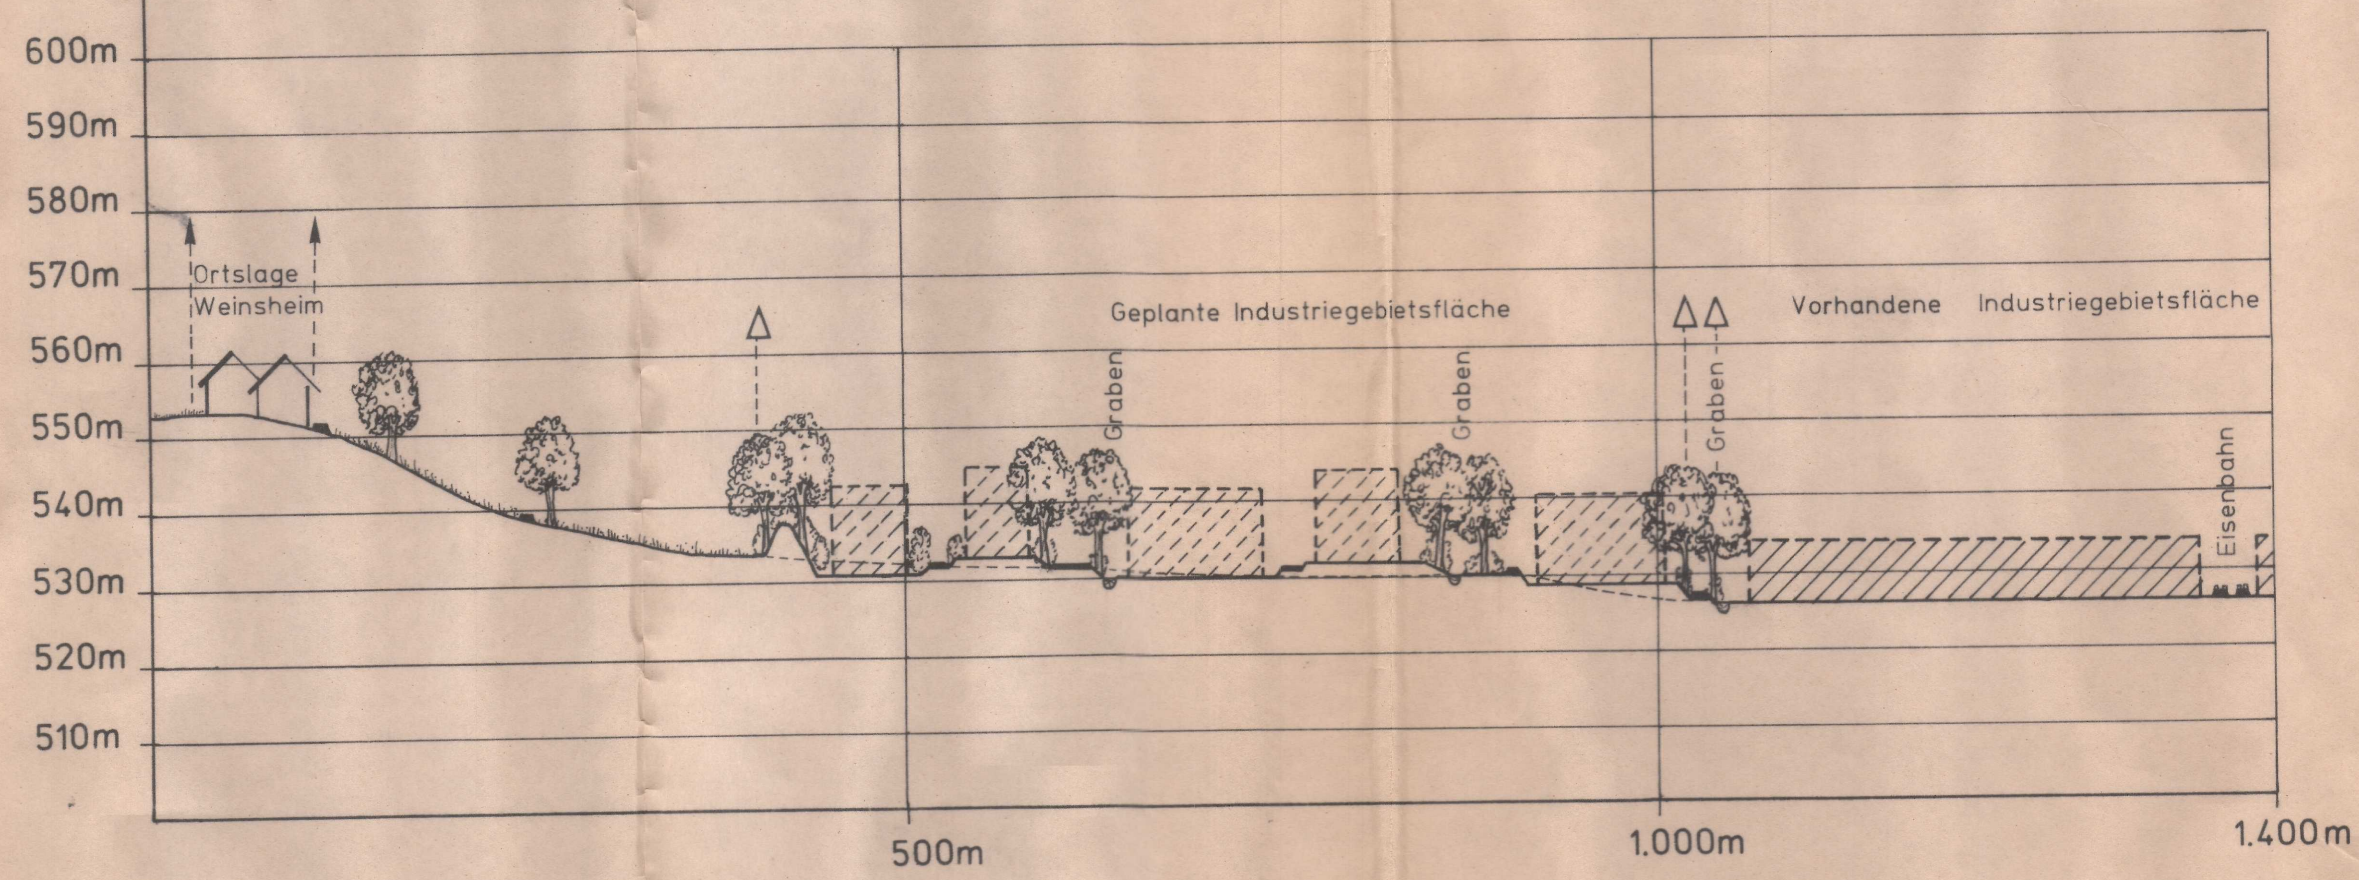

Schnitt E Bestand

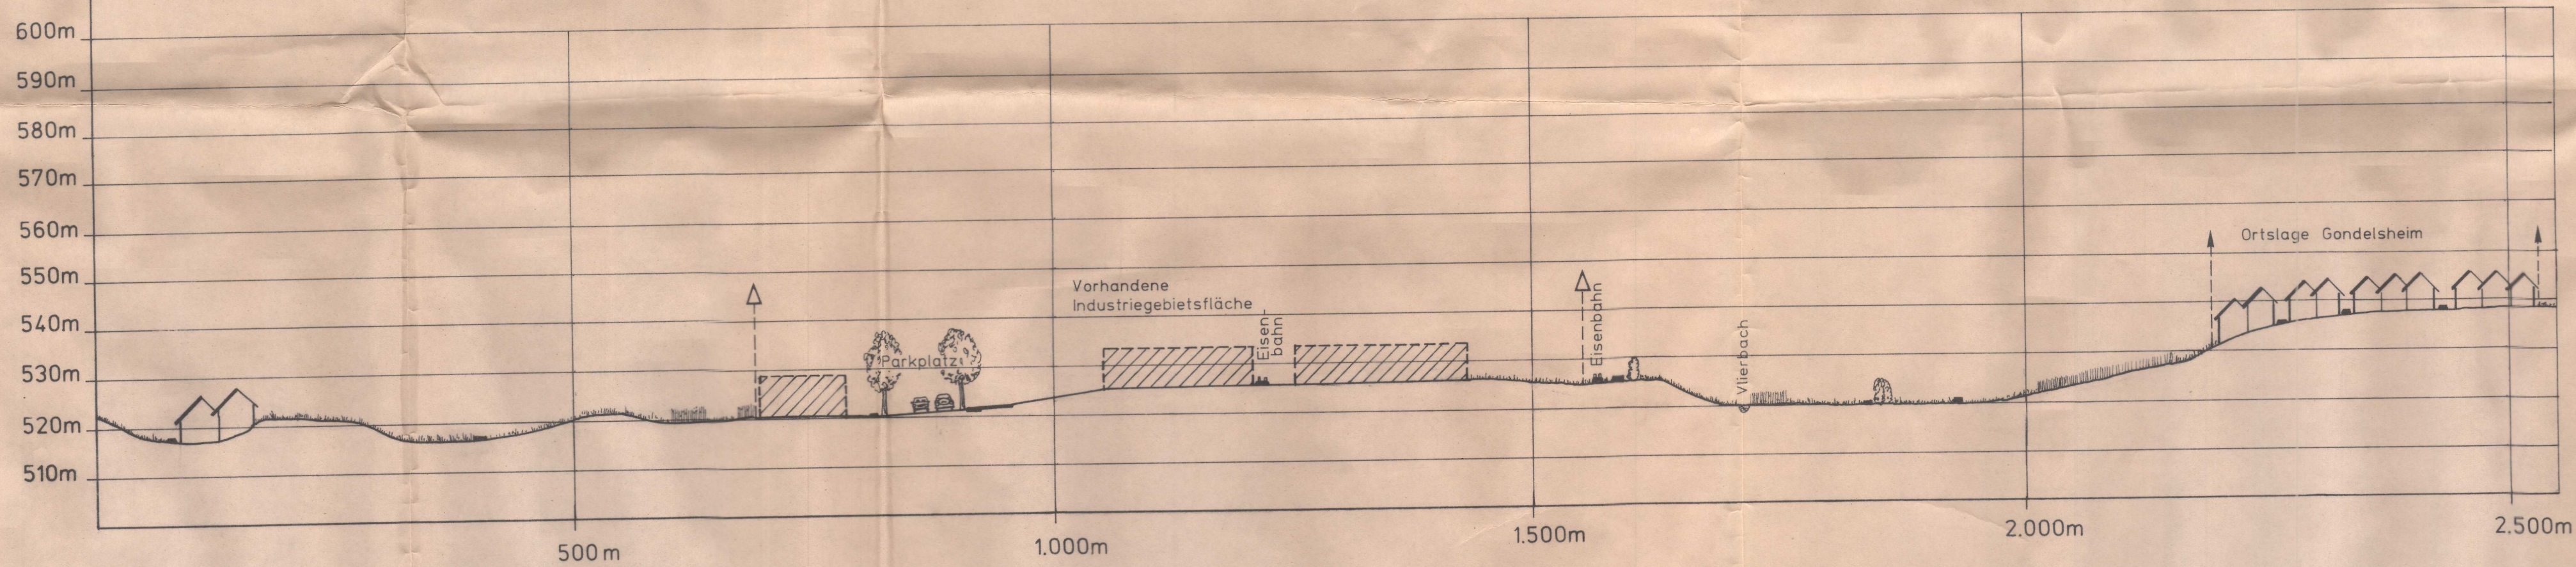

Schnitt E Geplant

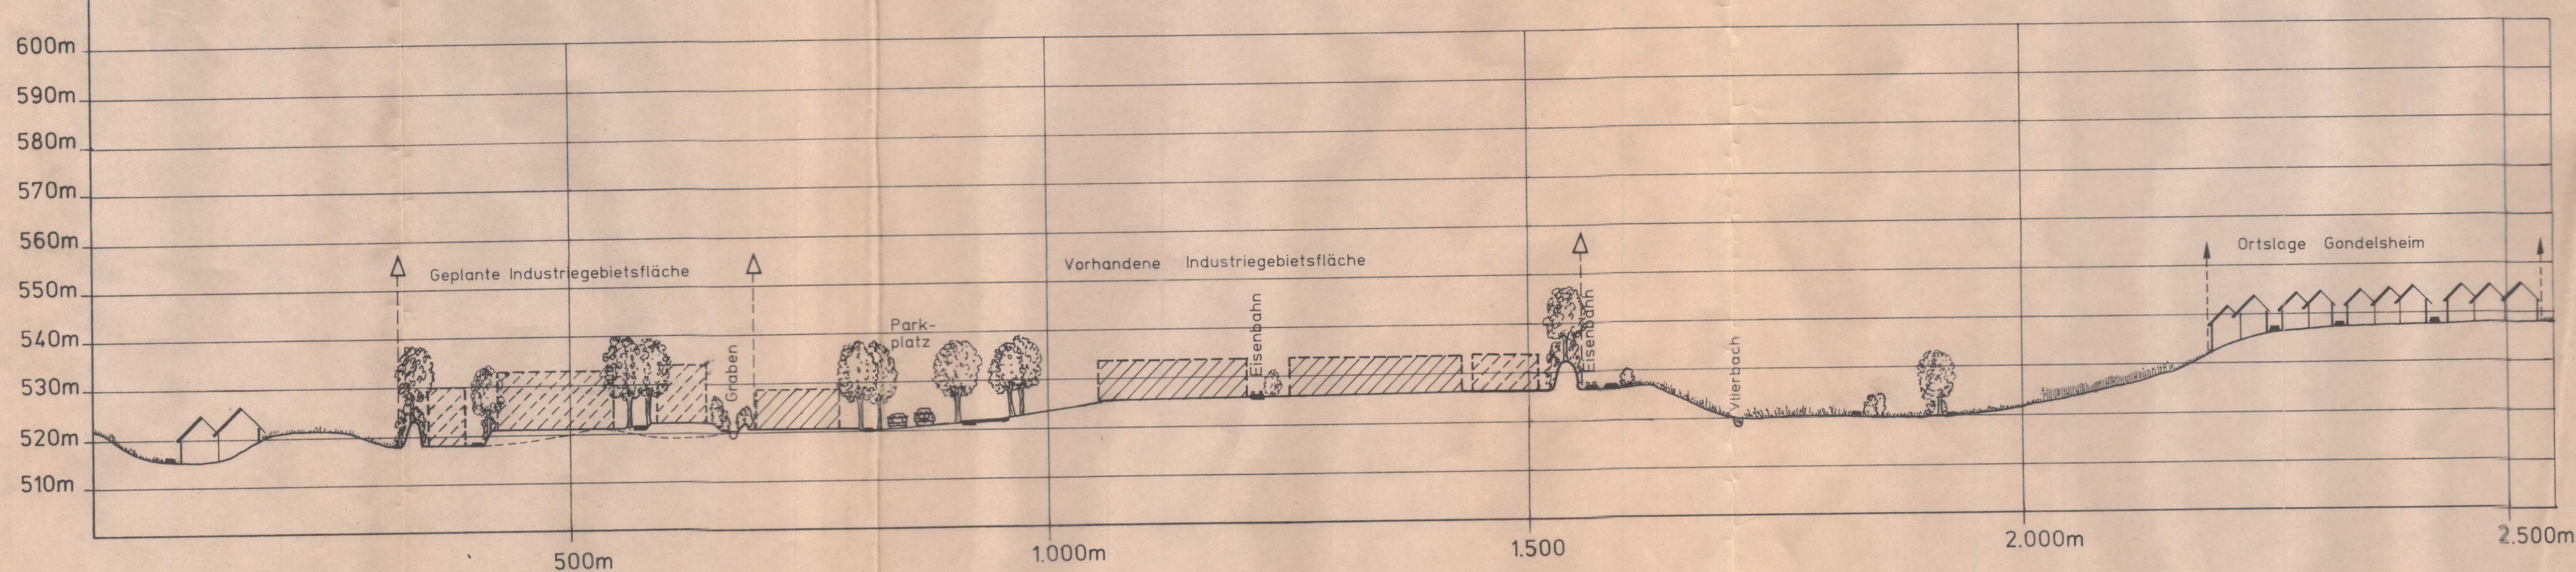

- Siedlung
- Industriegebäude vorhanden /-geplant
- Laubbaum
- Gebüsch / Hecke
- Grünland / Acker
- Graben / Bach
- Straße / Weg
- Eisenbahn

Bebauungsplan der Ortsgemeinde Weinsheim  
Teilgebiet "Industriegebiet Weinsheim"  
Landespflegerischer Planungsbeitrag

Karte 4  
Landschaftsbild - Geländeschnitte (C;D;E)  
Maßstab 1:5000 (10-fache Überhöhung) Mai 1992

**Bielefeld + Gillich**  
LANDSCHAFTSPLANUNG  
Kaiserstr.15 5500 TRIER Tel. 0651/41597

|       |         |
|-------|---------|
| gepl. | Gillich |
| gez.  | Gillich |
| gepr. | Gillich |