


FLÄCHENNUTZUNGSPLAN DER VERBANDSGEMEINDE PRÜM

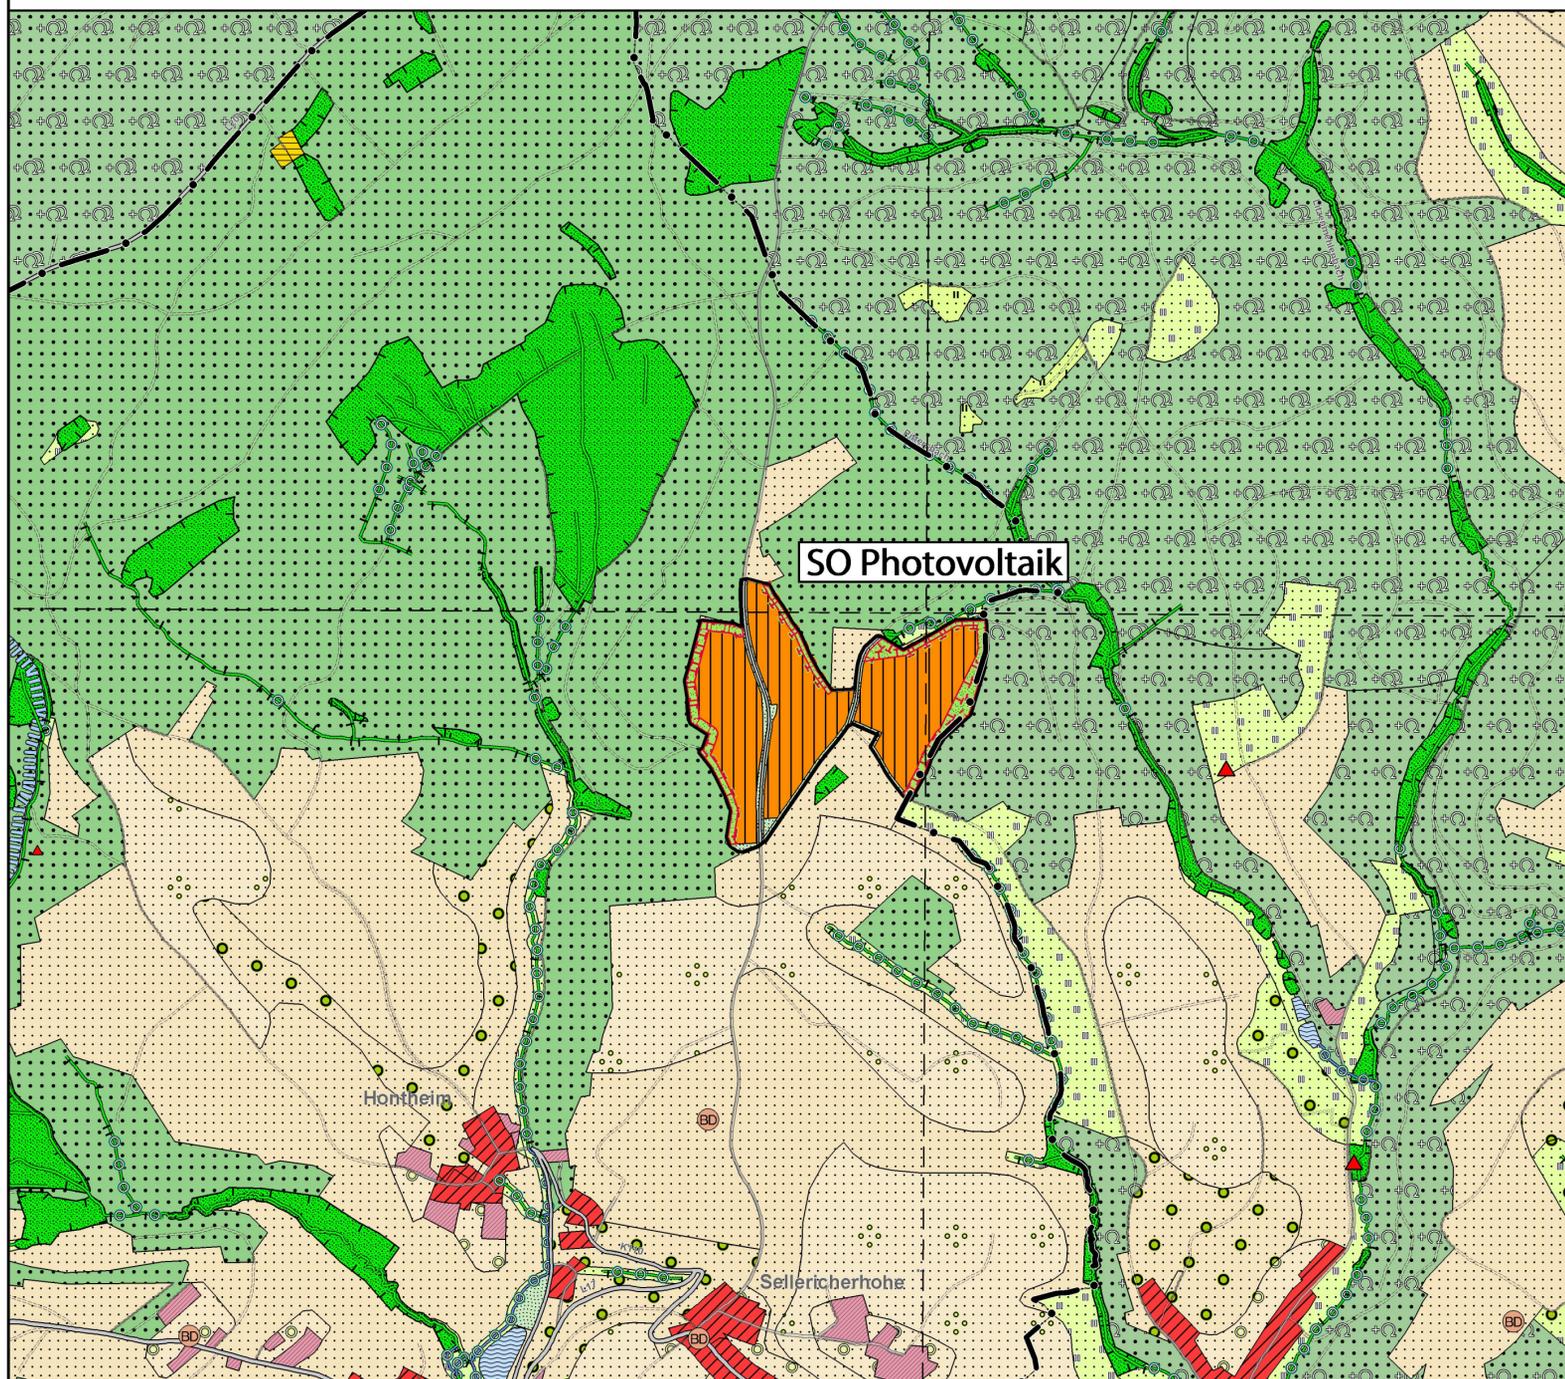

Hinweis:

Die Planzeichnung der Fortschreibung des Flächennutzungsplanes der Verbandsgemeinde Prüm basiert auf den Geobasisinformationen der Vermessungs- und Katasterverwaltung Rheinland-Pfalz mit Stand vom April 2007.

Da sich die Kartengrundlagen seit der ursprünglichen Fassung des Flächennutzungsplanes wesentlich geändert haben, wurden lediglich die Flächen innerhalb der jeweiligen Änderungsbereiche an die neuen Karten angepasst, die übrigen Bereiche wurden nicht überarbeitet, sodass Abweichungen der Grenzen gegenüber der Urfassung des Flächennutzungsplanes möglich sind.

Diese Plankarte hat den Unterlagen der Fortschreibung des Flächennutzungsplanes der Verbandsgemeinde Prüm für die Prüfung zur Erteilung der Genehmigung gemäß § 6 BauGB beigelegt.

Kreisverwaltung Bitburg-Prüm
Bitburg, den _____

im Auftrag: _____

Diese Plankarte ist Bestandteil der Fortschreibung des Flächennutzungsplanes der Verbandsgemeinde Prüm

Verbandsgemeindeverwaltung Prüm
Prüm, den _____

Aloysius Söhngen, Bürgermeister



FLÄCHENNUTZUNGSPLAN DER VERBANDSGEMEINDE PRÜM



21. Fortschreibung

Sonderbaufläche Photovoltaik Sellerich

Stand zu Offenlage

Maßstab 1 : 10.000

Februar 2024

BGH PLAN
UMWELTPLANUNG UND LANDSCHAFTSARCHITEKTUR GMBH

D-54290 TRIER FON +49 651/145 46-0
FLEISCHSTRASSE 56-60 FAX +49 651/145 46-26
MAIL@BGHPPLAN.COM BGHPPLAN.COM