



# Bisherige Darstellung:



# Legende

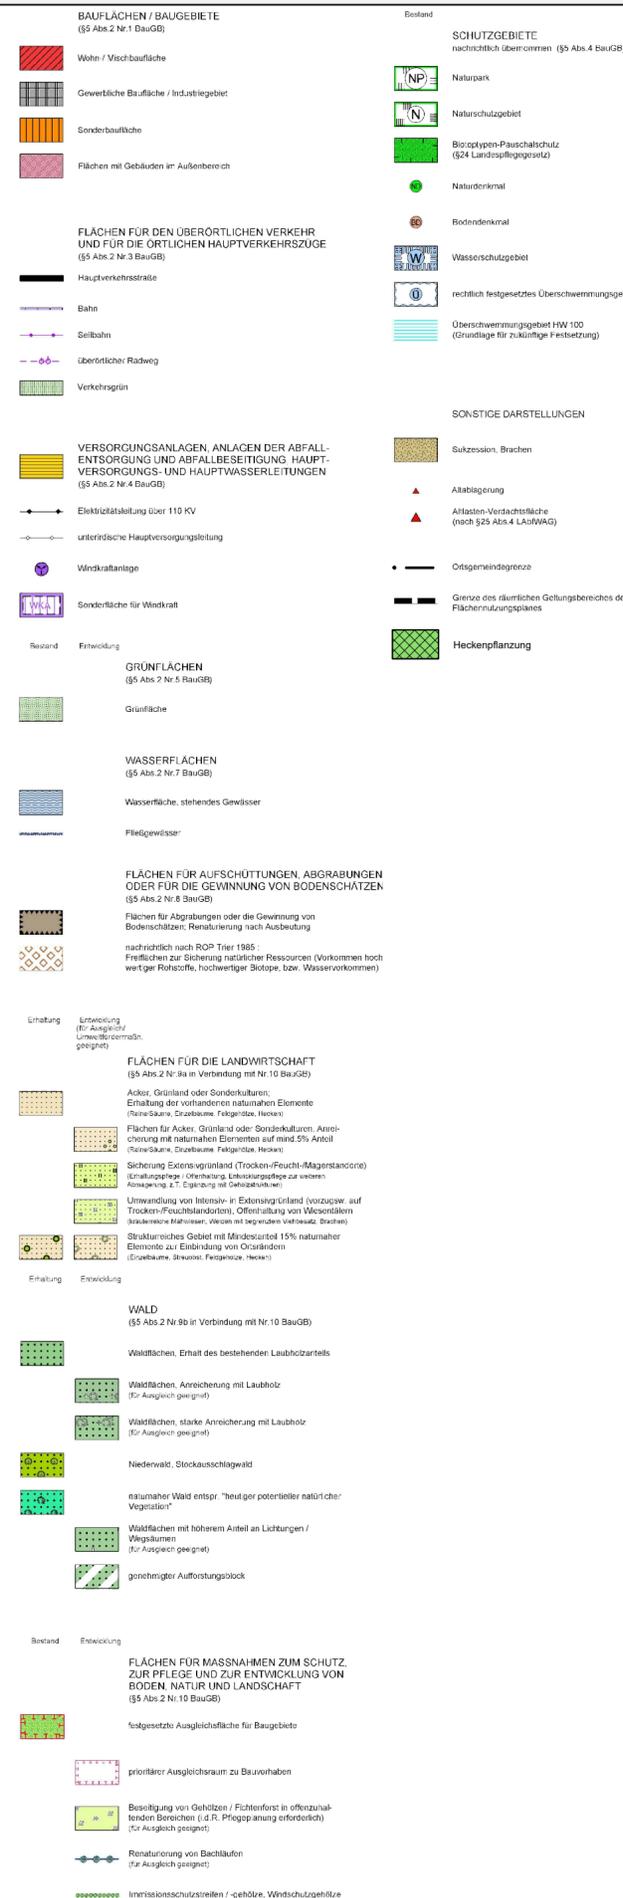

# Darstellung nach der Änderung:

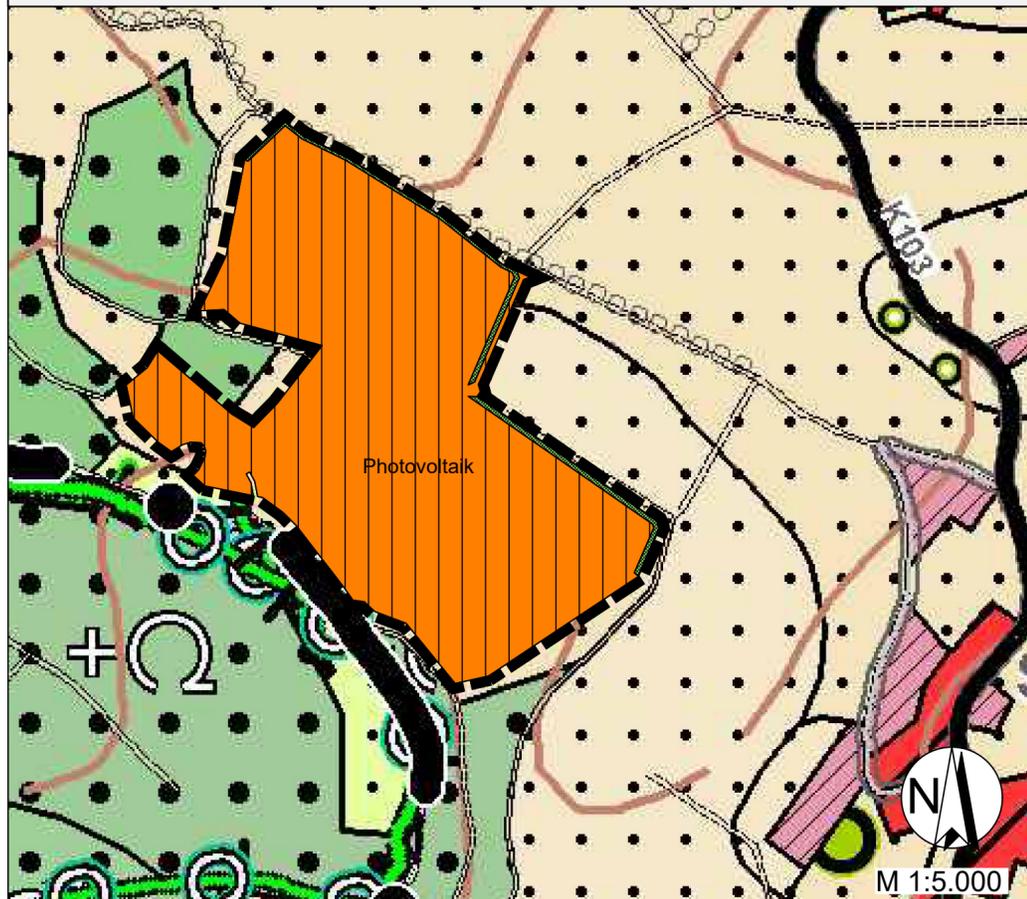

# Verfahrensvermerke

- Der Änderungsbeschluss zur Änderung des Flächennutzungsplans im Bereich des Bebauungsplanes „PV-Freiflächenanlage Mützenich“ erfolgte in der Sitzung der Verbandsgemeindeverwaltung Prüm am \_\_\_\_\_. Der Beschluss wurde am \_\_\_\_\_ im Mitteilungsblatt ortsüblich bekanntgemacht.
- Die frühzeitige Beteiligung der Öffentlichkeit gem. § 3 Abs. 1 BauGB hat mit öffentlicher Darlegung und Anhörung für den Vorentwurf der Änderung des Flächennutzungsplans in der Zeit vom \_\_\_\_\_ bis einschließlich \_\_\_\_\_ stattgefunden. Die Bekanntmachung erfolgte im Mitteilungsblatt am \_\_\_\_\_.
- Die frühzeitige Beteiligung der Behörden und sonstigen Träger Öffentlicher Belange sowie der Nachbargemeinden gem. § 4 Abs. 1 BauGB bzw. § 2 Abs. 2 BauGB für den Vorentwurf der Änderung des Flächennutzungsplans erfolgte vom \_\_\_\_\_ mit Frist bis \_\_\_\_\_.
- Die gem. § 3 Abs. 1 BauGB sowie § 4 Abs. 1 BauGB eingegangenen Stellungnahmen wurden in öffentlicher Sitzung der Verbandsgemeindeverwaltung Prüm am \_\_\_\_\_ geprüft und das Ergebnis anschließend mitgeteilt.
- Die Beteiligung der Behörden und sonstigen Träger Öffentlicher Belange sowie der Nachbargemeinden gem. § 4 Abs. 2 BauGB für den Entwurf der Änderung des Flächennutzungsplans erfolgte mit Schreiben vom \_\_\_\_\_ mit Frist bis \_\_\_\_\_.
- Die gem. § 3 Abs. 2 BauGB sowie § 4 Abs. 2 BauGB eingegangenen Stellungnahmen wurden in öffentlicher Sitzung der Verbandsgemeindeverwaltung Prüm am \_\_\_\_\_ geprüft und das Ergebnis anschließend mitgeteilt.
- Der Feststellungsbeschluss erfolgte in der Sitzung der Verbandsgemeindeverwaltung Prüm am \_\_\_\_\_.

Prüm, den \_\_\_\_\_

Aloysius Söhngen  
(Bürgermeister der VG)

h) Die Kreisverwaltung Eifelkreis-Bitburg-Prüm hat im Bescheid vom \_\_\_\_\_, Az: \_\_\_\_\_ die Änderung des Flächennutzungsplans der Verbandsgemeindeverwaltung Prüm gem. § 6 BauGB genehmigt.

Eifelkreis-Bitburg-Prüm, den \_\_\_\_\_


Andreas Kruppert  
(Vorsitzender des Kreistages)

i) Die Erteilung der Genehmigung zur Änderung des Flächennutzungsplans wurde gem. § 6 Abs.5 BauGB am \_\_\_\_\_ ortsüblich bekanntgemacht.

Prüm, den \_\_\_\_\_

Aloysius Söhngen  
(Bürgermeister der VG)

## 22. Teiländerung des Flächennutzungsplanes der Verbandsgemeinde Prüm im Parallelverfahren gem. § 8 Abs. 3 BauGB zur Aufstellung des Bebauungsplans "Sondergebiet Photovoltaik Mützenich"

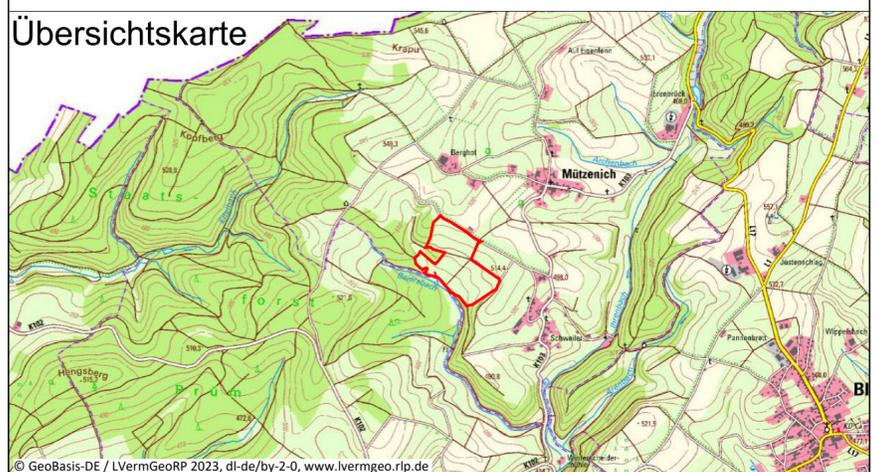

## Flächennutzungsplanänderung



Enviro-Plan GmbH  
Hauptstraße 34, 55571 Odernheim  
Tel: 06755 2008-0, Fax: -750  
E-Mail: info@enviro-plan.de  
Internet: www.enviro-plan.de