


LANDSCHAFTSPLANUNG ZUM BEBAUUNGSPLAN "GEWERBEGEBIET AUF DER ACHT" - BIOTOP- UND NUTZUNGSTYPENPLAN

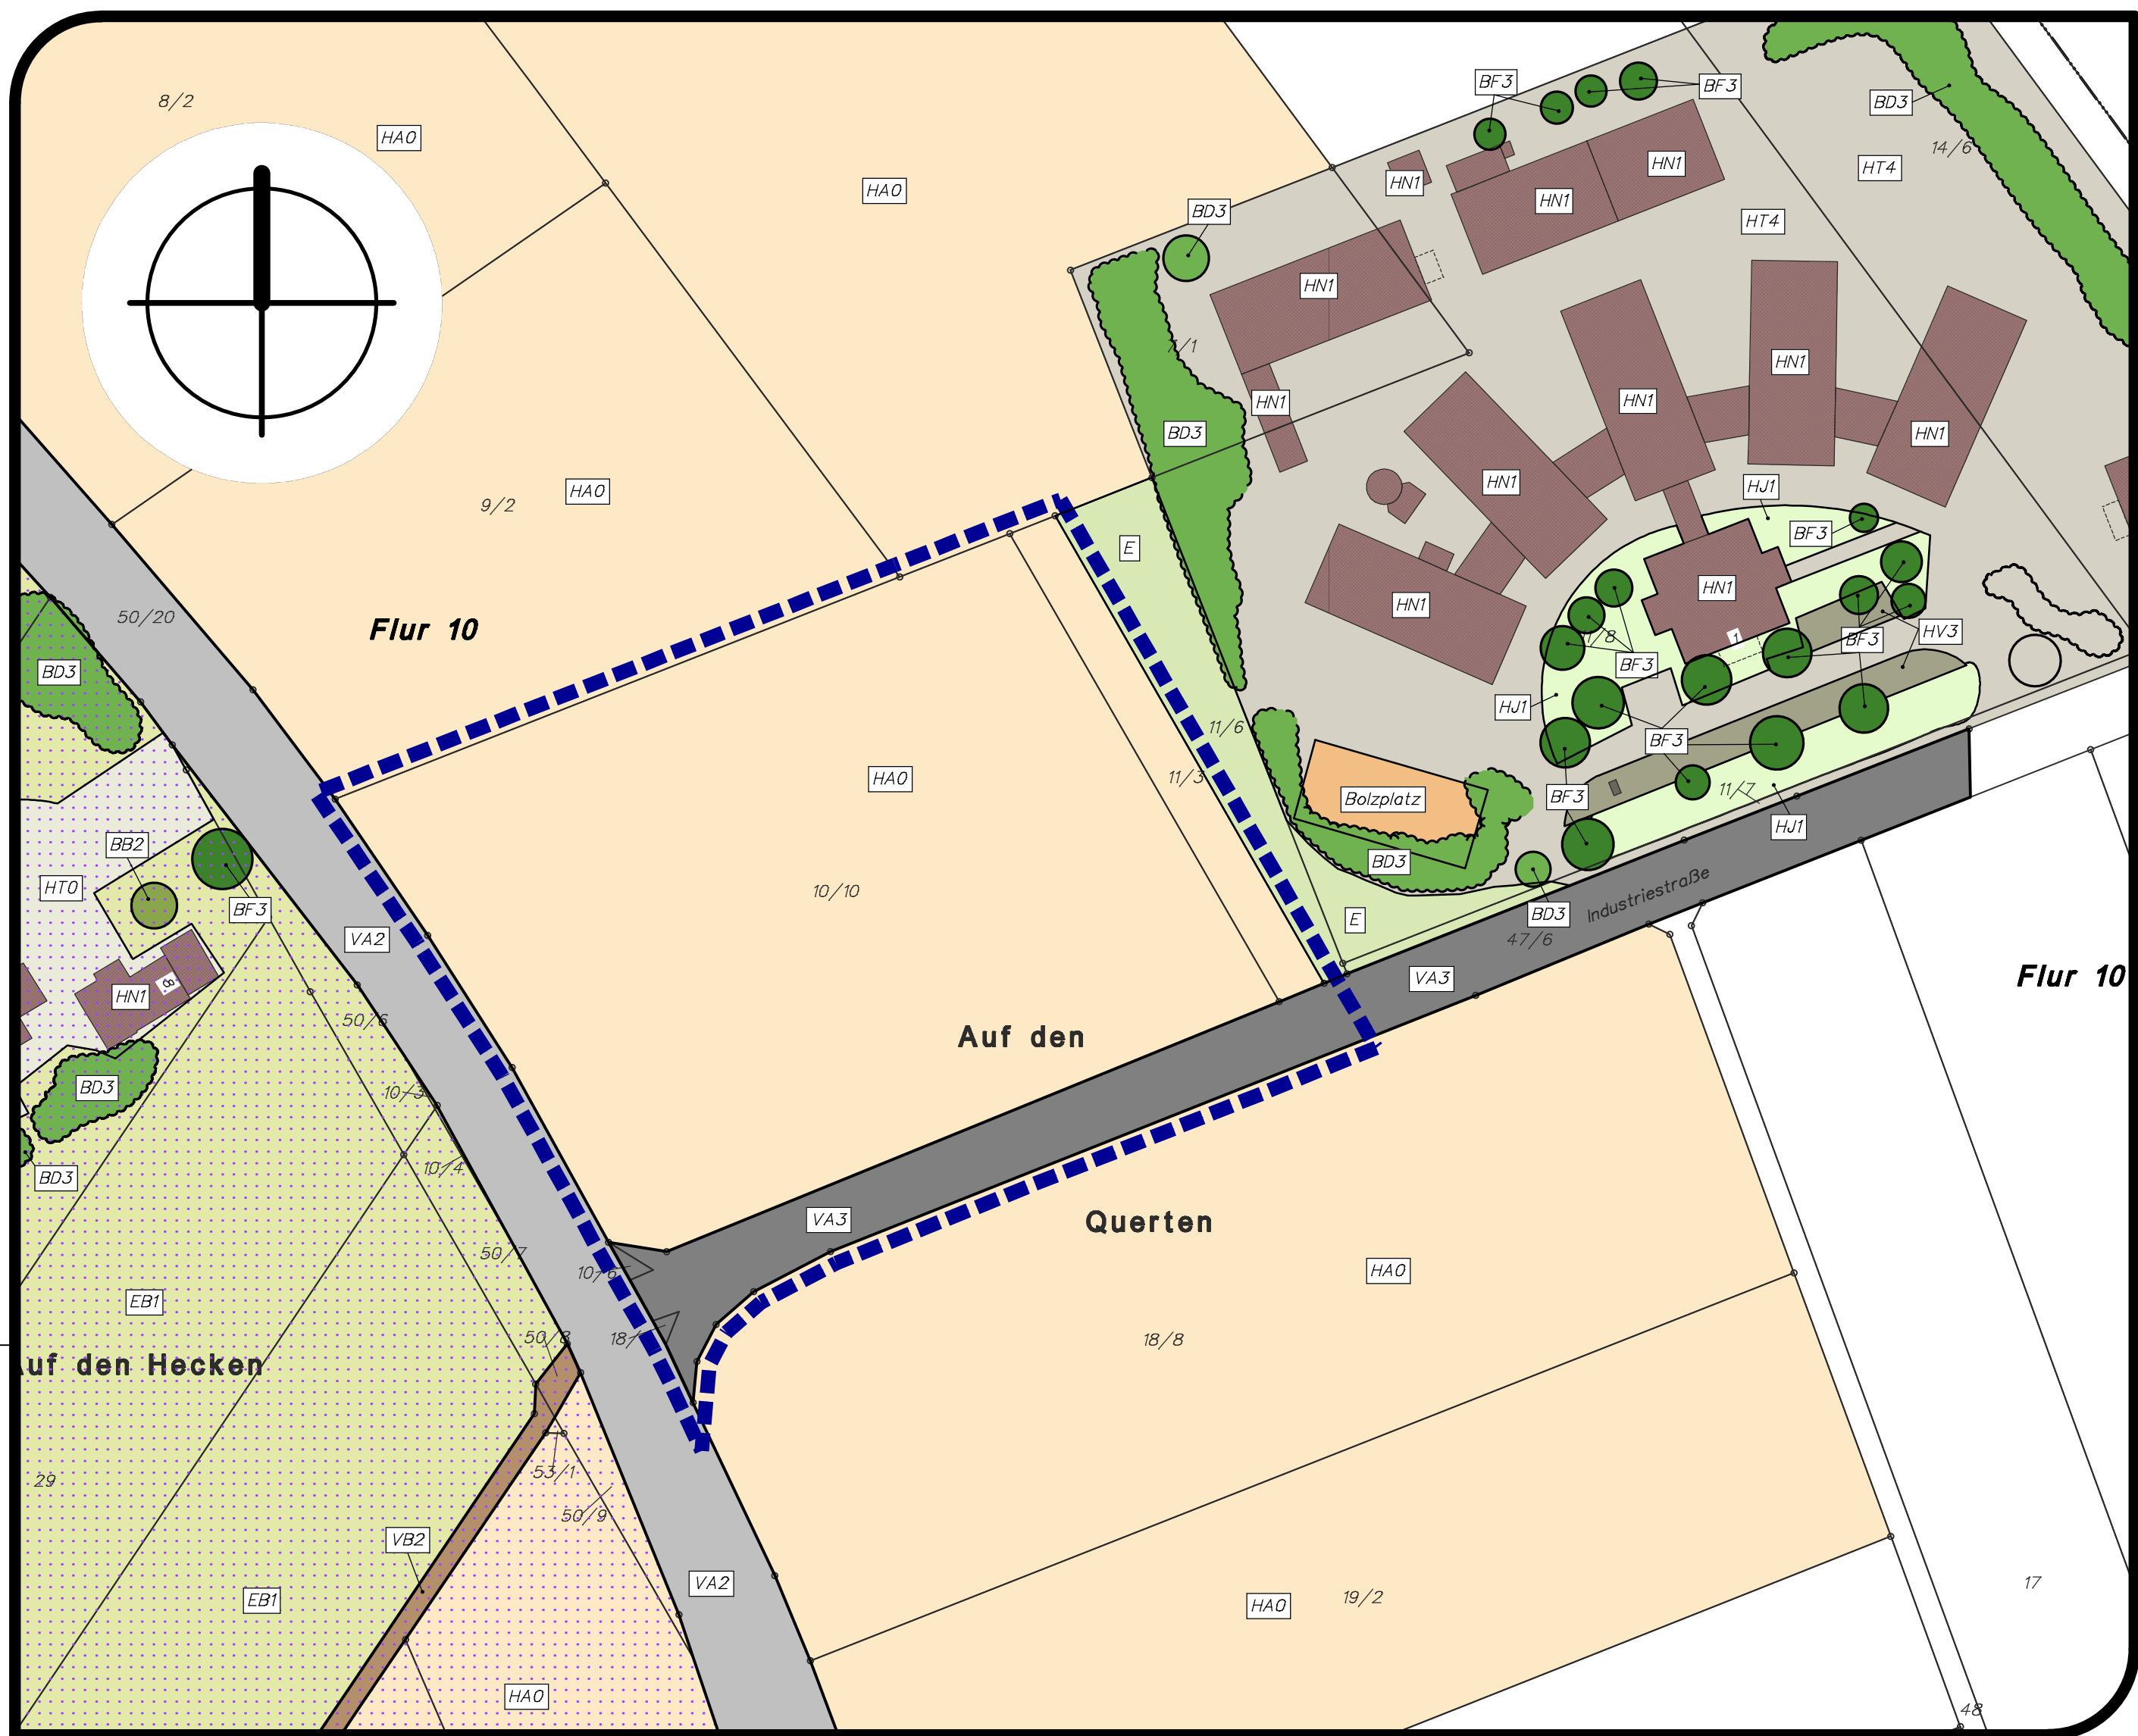

ZEICHENERKLÄRUNG

- SONSTIGE DARSTELLUNGEN**
- Plangebietsgrenze
- SCHUTZGEGENSTÄNDE / BESONDERHEITEN**
- § 30 BNatSchG – Biotope : –
 - Schutzgebiete : Naturpstk Nordeifel (LSG – 7100 – 034)
 - Prioritätsraum VBS : –
 - Biotopkartierung : –

Grundlage: Biotoptypenkartierung nach Biotoptypenschlüssel RLP (Conze/Cordes)


ZEICHENERKLÄRUNG

- B KLEINGEHÖLZE**
- BB2 Feldgehölz aus gebietsfremden Baumarten
 - BD3 Gehölzstreifen
 - BF3 Einzelbaum
- E GRÜNLAND**
- E Grünland
 - EB1 Fettweide
- V VERKEHRS- UND WIRTSCHAFTSWEGE**
- VA2 Bundes, Landes, Kreisstrasse
 - VA3 Gemeindestrasse
 - VB2 Wirtschaftsweg, unbefestigt

ZEICHENERKLÄRUNG

- H WEITERE ANTHROPOGEN BEDINGTE BIOTOPE**
- HAO Acker
 - HJ1 Ziergarten
 - HN1 Gebäude
 - HTO Hofplatz, Lagerplatz
 - HT4 Lagerplatz, versiegelt
 - HV3 Parkplatz

ÜBERSICHT

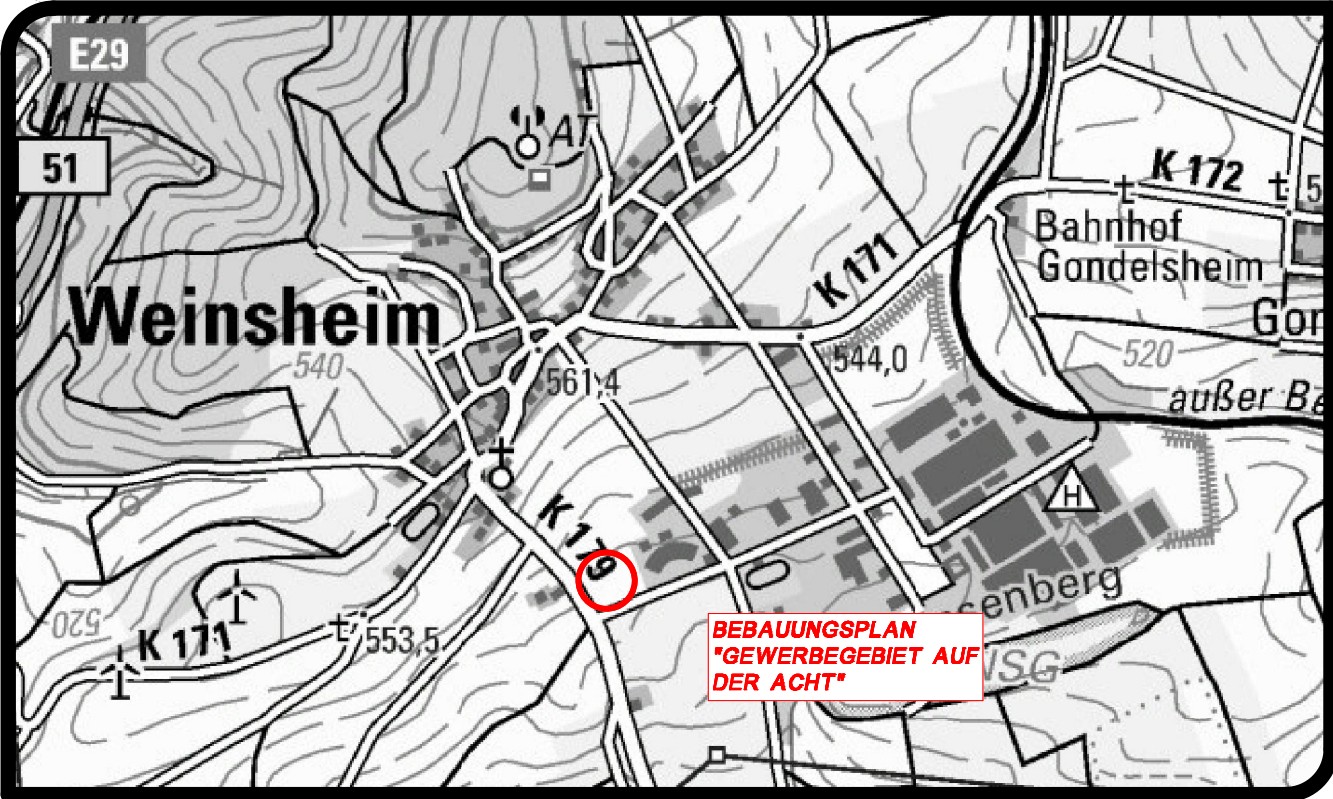

LANDSCHAFTSPLANUNG ZUM BEBAUUNGSPLAN "GEWERBEGEBIET AUF DER ACHT" - BIOTOP- UND NUTZUNGSTYPENPLAN - ORTSGEMEINDE WEINSHEIM VERBANDSGEMEINDE PRÜM

MASSSTAB: 1:1.000 FORMAT: 0,60x0,60=0,36m² PROJ.-NR.: 12 880 DATUM: 28.03.2024

BEARBEITUNG:

KARST INGENIEURE GMBH
STÄDTEBAU ■ VERKEHRSWESEN ■ LANDSCHAFTSPLANUNG



56283 NÖRTERSHAUSEN
AM BREITEN WEG 1
TELEFON 02605/9836-0
TELEFAX 02605/9836-36
info@karst-ingenieure.de
www.karst-ingenieure.de