



FLÄCHENNUTZUNGSPLAN DER VERBANDSGEMEINDE PRÜM

Teilfortschreibung - Sonderbaufläche für Photovoltaik

Darstellung des rechtsverbindlichen Flächennutzungsplan

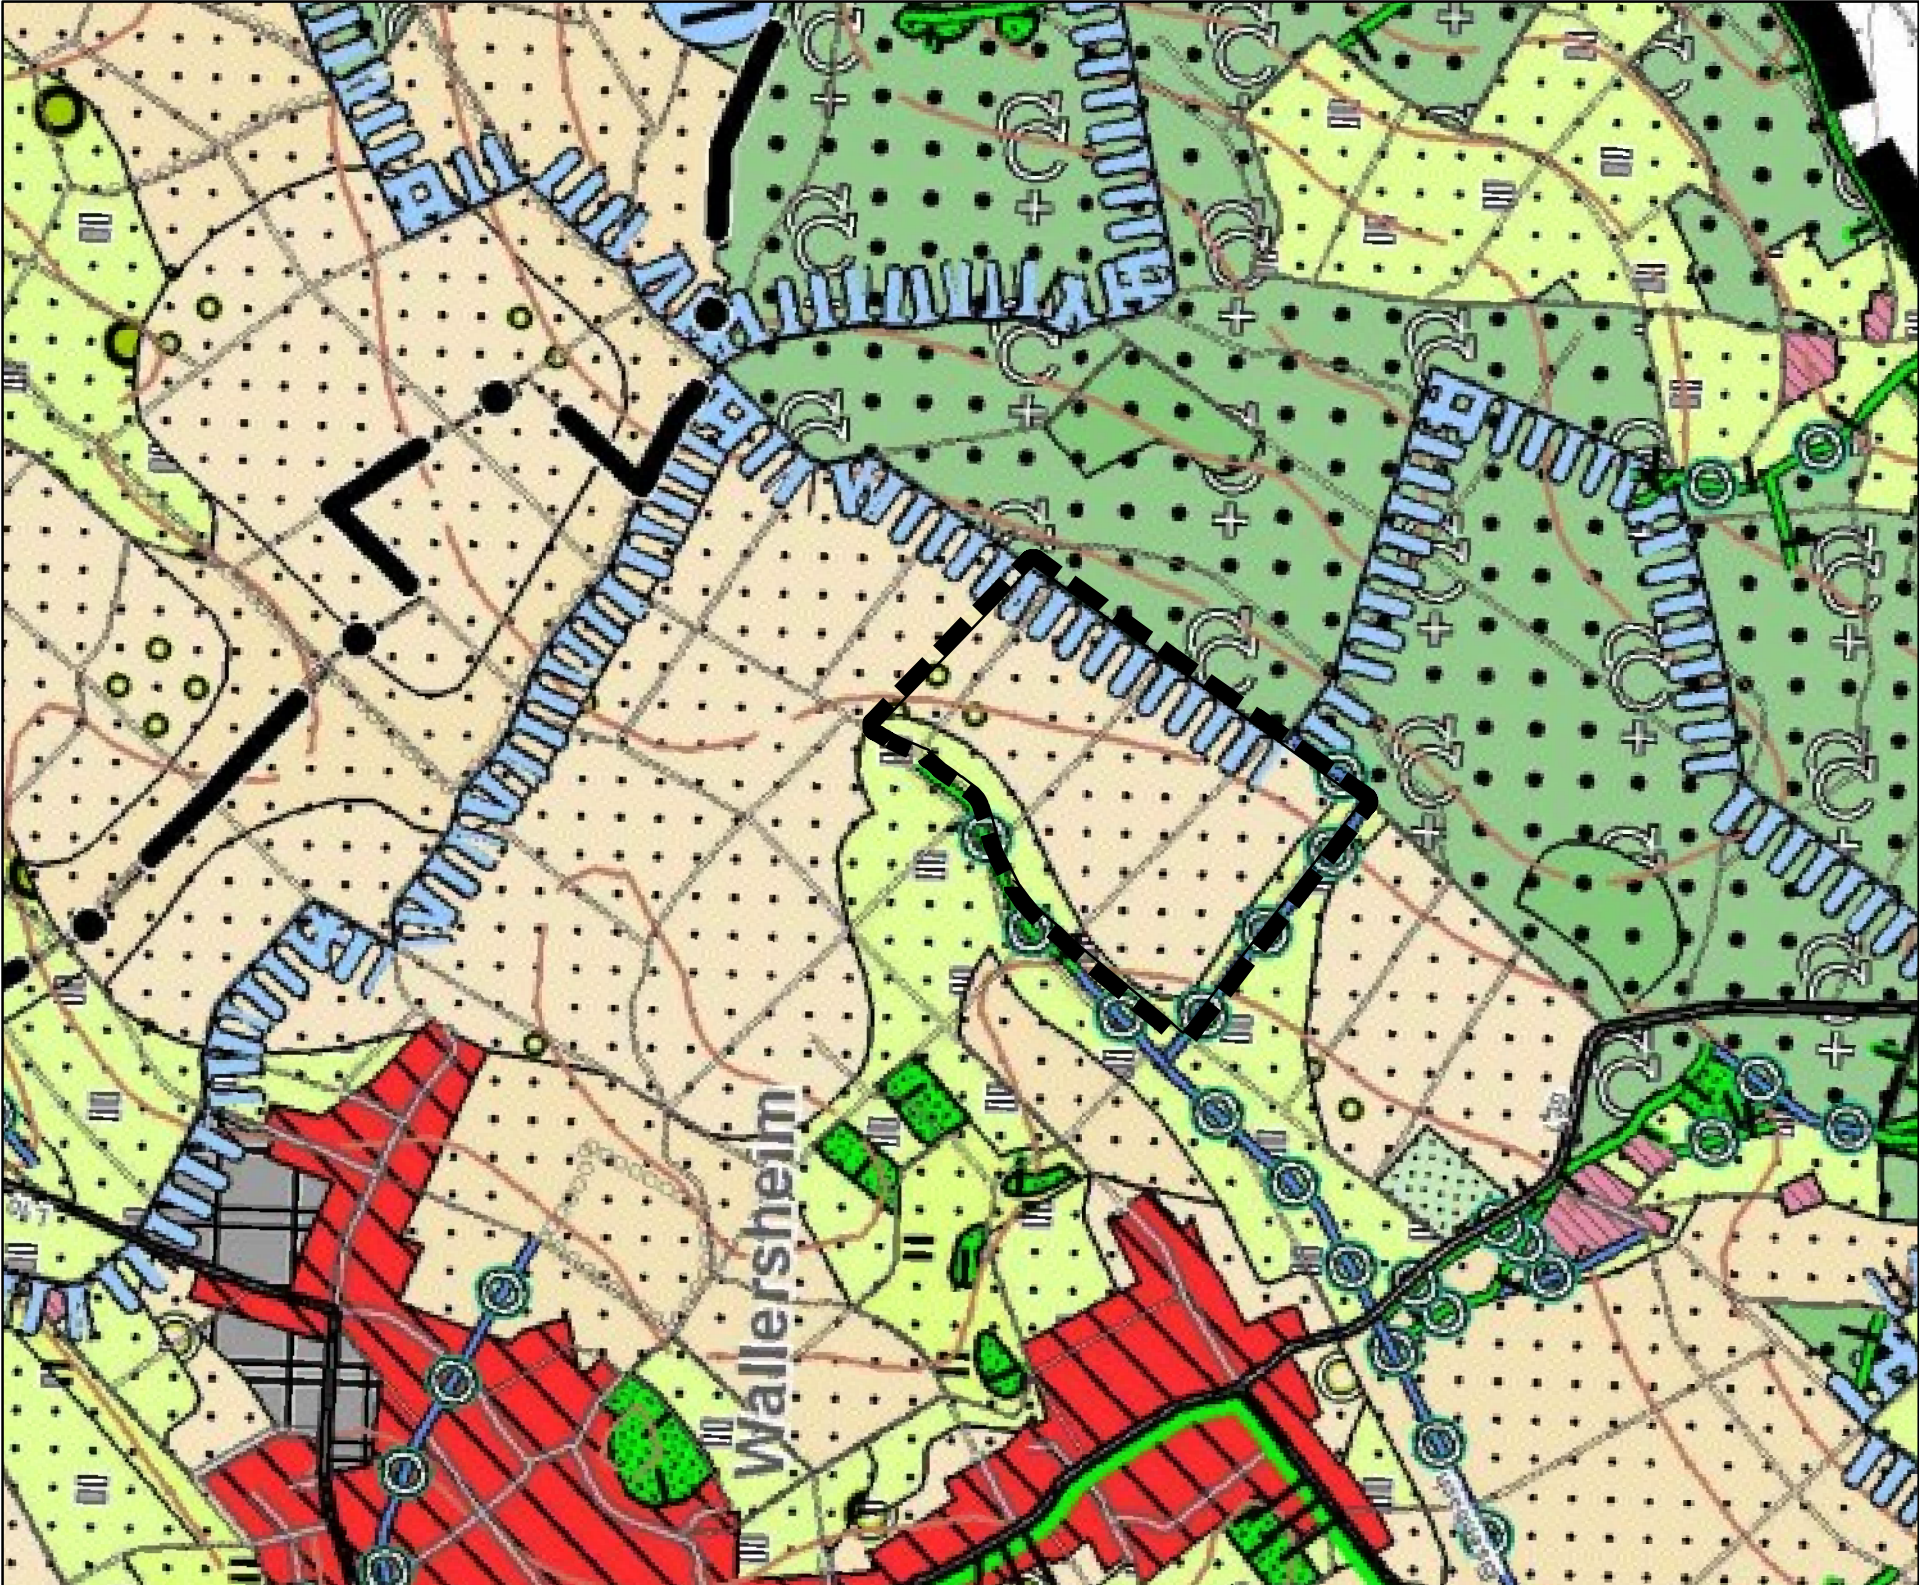

Darstellung der geplanten Änderung

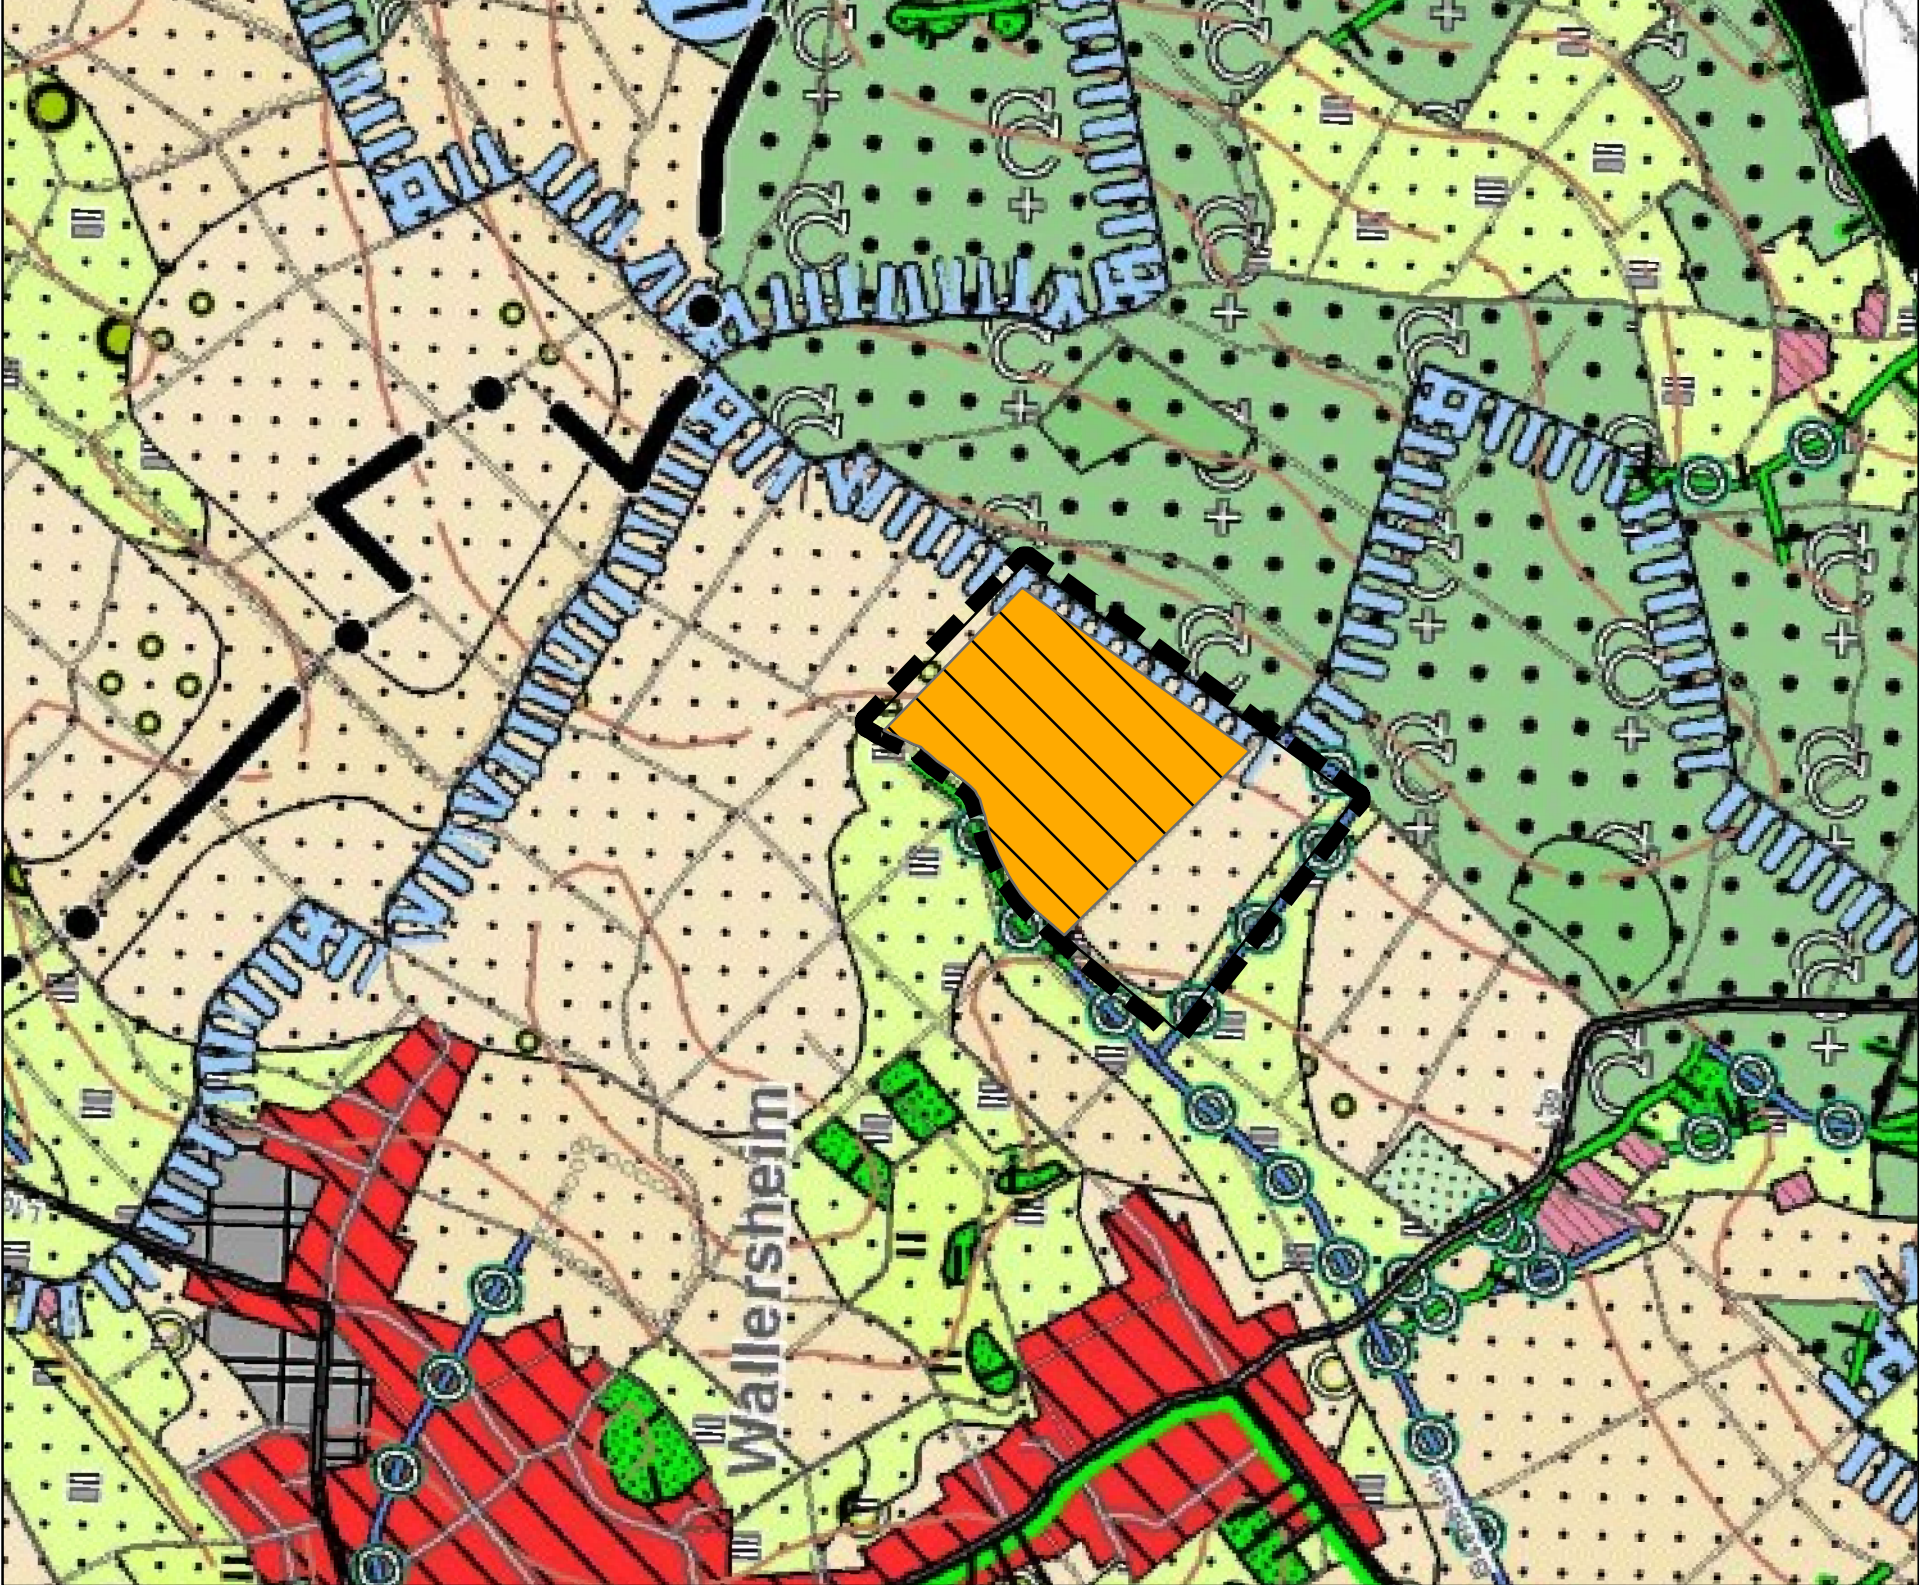

Bestandteile des Flächennutzungsplans

Dieser Flächennutzungsplan besteht aus der Planzeichnung im Maßstab 1 : 10.000.
Die Rechtsgrundlagen, die Begründung und der Umweltbericht sind dem Flächennutzungsplan beigefügt.

Verfahrensvermerke	Datum
1. Änderungsbeschluss durch den Verbandsgemeinderat gemäß § 2 Abs. 1 BauGB	00.000.0000
2. Ortsübliche Bekanntmachung des Änderungsbeschlusses gemäß § 2 Abs. 1 BauGB	00.000.0000
3. Ortsübliche Bekanntmachung der frühzeitigen Beteiligung gemäß § 3 Abs. 1 BauGB	00.000.0000
4. Durchführung der frühzeitigen Bürgerbeteiligung gemäß § 3 Abs. 1 BauGB	00.000.0000
5. Beschluss zur öffentlichen Auslegung gemäß § 3 Abs. 2 BauGB	00.000.0000
6. Ortsübliche Bekanntmachung des Ortes und der Dauer Auslegung von 00.000.0000 bis 00.000.0000	00.000.0000
7. Abwägung der Stellungnahmen und Änderungsbeschluss durch den Verbandsgemeinderat	00.000.0000
8. Genehmigung der Flächennutzungsplanänderung gemäß § 6 Abs. 1 BauGB	00.000.0000
9. Ortsübliche Bekanntmachung der Genehmigung gemäß § 6 Abs. 5 BauGB	00.000.0000
Plangrundlage Die Plangrundlage erfüllt die Anforderungen des § 1 der Planzeichenverordnung	Ausfertigung Der Flächennutzungsplan, bestehend aus der Planzeichnung und der Begründung mit Umweltbericht. Es wird bestätigt, dass der Inhalt des Flächennutzungsplanes mit den hierzu ergangenen Beschlüssen des Verbandsgemeinderates übereinstimmt und dass die Beschlüsse ordnungsge- mäß zustande gekommen sind.
Datengrundlage ©Geobasis.DE/LVermGeoRP <2023>	Prüm, den 00.00.0000 Der Bürgermeister

FLÄCHENNUTZUNGSPLAN DER VERBANDSGEMEINDE PRÜM

Teilfortschreibung "Wallersheim" - Sonderbaufläche Photovoltaik

Fassung zur frühzeitigen Beteiligung gem. § 3 Abs. 1 und § 4 Abs. 1

Maßstab: 1 : 10.000	Datum: 25.06.2025	Bearbeitung: M. Seibert ArcGIS 10.8.2	Proj.-Nr.: 1503-1
------------------------	----------------------	---	----------------------

BGHPLAN
Umweltplanung und
Landschaftsarchitektur GmbH

D-54290 TRIER
POSTHOF AM KORNMARKT
FLEISCHSTRASSE 57
FON +49 651 / 145 46-0
MAIL@BGHPLAN.COM
WWW.BGHPLAN.COM