

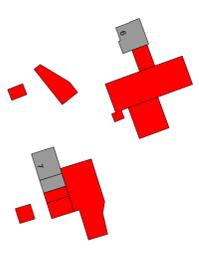
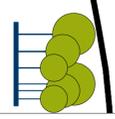



Baumpflanzungen:
zur Betonung Ortsgeingang

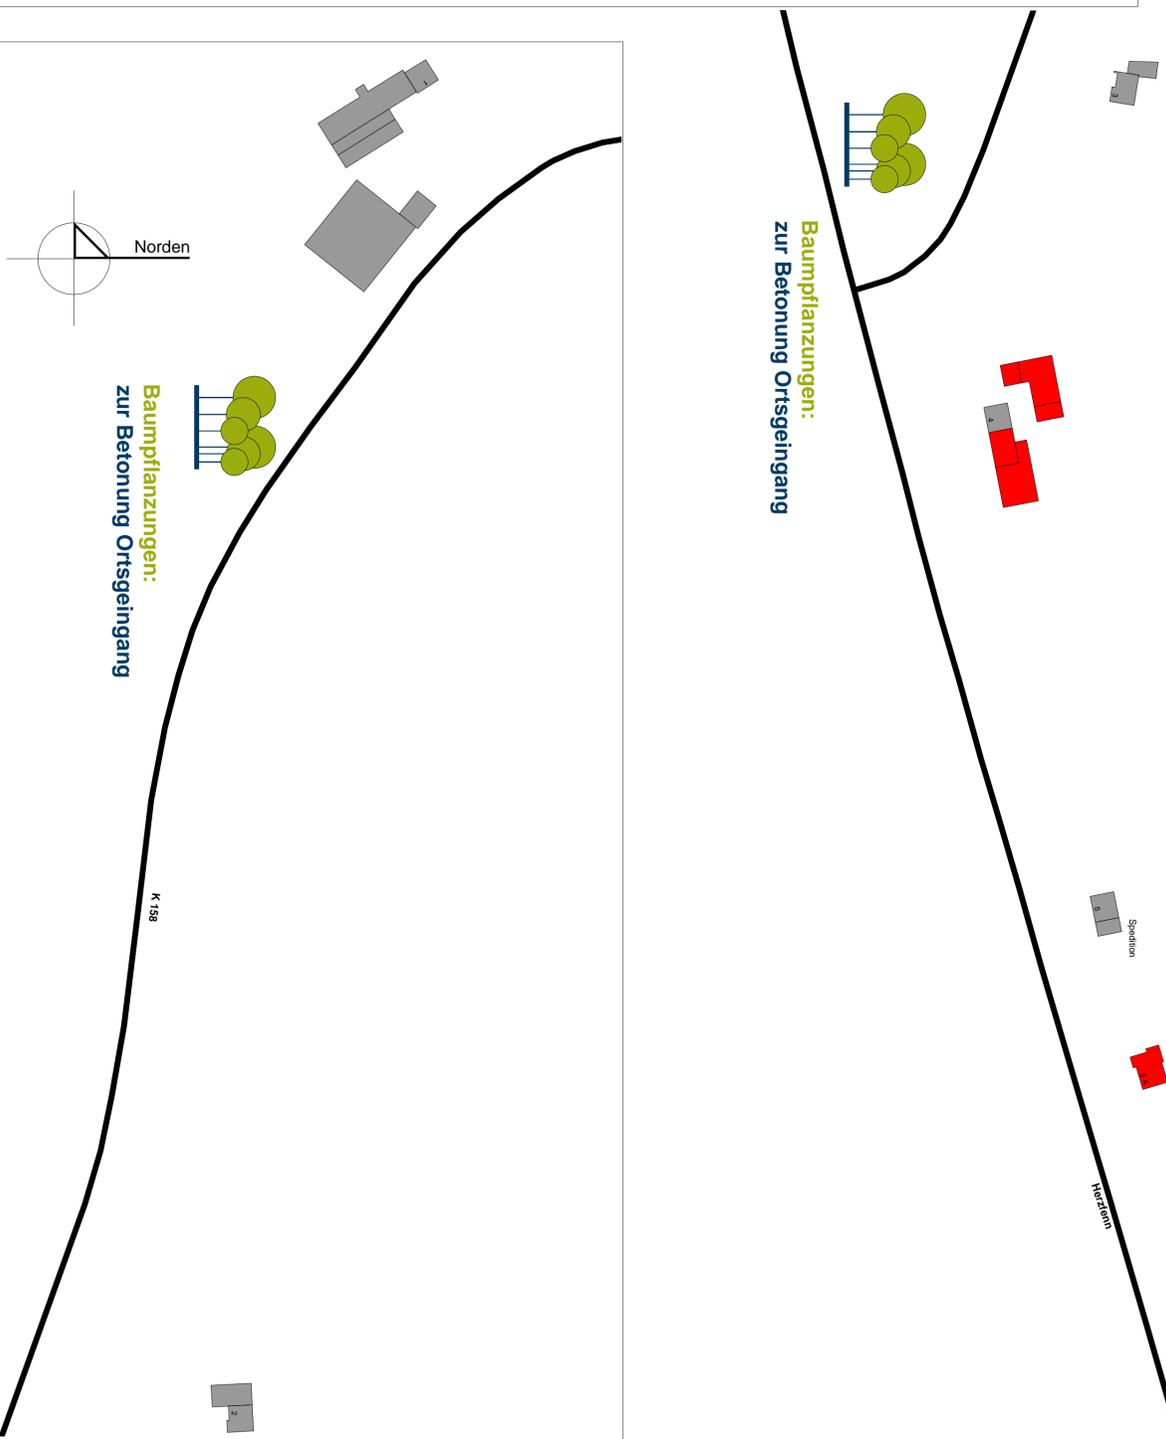

Baumpflanzungen:
zur Betonung Ortsgeingang

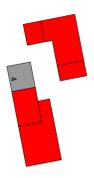

Baumpflanzungen:
zur Betonung Ortsgeingang

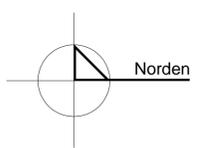

Nr. Maßnahmenbeschreibung **Priorität**

21 In allen Ortsteilen:
Brauchstum und Tradition fördern von der gesamten Dorfgemeinschaft

- * Dorfzeitung "Berg & Tal" reaktivieren, hierbei darauf achten, dass alle Ortsteile und ihre Feste, Termine und auch Bereiche Eingang finden!
- * Nachrichten über die Gruppen und Vereine (Vorsitzende: Status -> Mitgliederzahlen, Treffen)

22 In allen Ortsteilen:
Öffentliche Gebäude und Plätze sanieren und ggfs. neu gestalten

- In Auw
 - * Grillhütte sanieren / bereitstellen für Feste für Alle, besonders für die Jugend
 - In Schlausenbach
 - * Bereich Buswartehalle und Infotafel
 - * auf dem Grundstück des alten Backes: Gartengestaltung
 - * Feuerwehrgerätehaus sanieren (Heizung, Sanitär einbauen)
- In Laudesfeld
 - * Situation der Bushaltestellen prüfen, ggfs. Standorte ändern (KV)
 - * Grillhütte Laudesfeld sanieren
 - * Feuerwehrgerätehaus sanieren (Heizung, Sanitär einbauen)
- In Wischeld
 - * Finden von Bauflächen
- In Verscheid
 - * Finden von Bauflächen

23 Vereinsring gründen
gemeinsam Feste und Events gestalten -> mehr miteinander statt gegeneinander

- * Abstimmung untereinander
- * die großen Events wie "Auw hat op", Stauseefeste, "Stausee in Flammen", auch Kirmes und Karneval gemeinsam organisieren

24 neue Angebote schaffen
zur Förderung der Dorfgemeinschaft und des Gemeinschaftsgefühls aller Ortsteile

- * Freilicht-Theater, Freilicht-Kino - public-viewing
- * Gartner - Basar
- * Schlausenbacher Fest am 01. Dezember
- * Spieltag für Jung und Alt
- * Bastelnachmittage nach Saison anbieten
- * Lernwerkstatt
- * Narkurse für alle Altersgruppen
- * gemeinsames Kochen und Essen
- * Seniorentreff (mit Kartenspiel, Singen usw.)
- * Turngruppen
- * Naturerlebnisstag am Stausee
- * Adventsbasar und die Kirche
- * Adventsternster in allen Orten gemeinsam und im Wechsel
- * Karhoffeld für Alle, einzelne Stücke an Familien vergeben, nebeneinander und miteinander ackern, ernten und feiern

25 Gebäude- und Bauflächenkatalog für Auw und alle Ortsteile

- * Flächenmanagement
 - * Gebäudebörsen
 - * Grundstücksportal
- Achtung: Prüfen, ob die Eigentümer verkaufsbereit und mit Bewertung einverstanden sind! Über Webseite der Ortsgemeinde darstellen (jährlich aktualisieren)

26 Flyer mit Werbetext an junge Menschen / Familien für Auw und alle Ortsteile

- * Selbstdarstellung des Ortes / der Ortsteile "das lebendige Dorf"
- * Fördermöglichkeiten für Sanierungen ortsbildender Bausubstanz, Adressen / Wege aufzeigen
- * Werben für Gestaltqualität bei Gebäuden und Freiraum im Sinne der "Baukultur Eifel" (orts- und regionstypische Merkmale und Materialien beachten)

Dorfentwicklung Auw bei Prüm

- Legende**
- | | | | |
|--|----------------------|--|---------------------------|
| | öffentliche Gebäude | | Leuchtturm - Projekt |
| | leerstehende Gebäude | | Neugestaltung Plätze |
| | Vollnutzung | | Neugestaltung Straßenraum |
| | Gewerbebetriebe | | Fußwegeverbindung |
| | schöne Aussicht | | Betonung Ortsgeingang |



Entwicklungskonzeption Projekt: 4.073

Dorfentwicklung in der Ortsgemeinde Auw bei Prüm

Ortsteil Herzfenn

Entwurf Blatt: 7.5
 Maßstab: 1:1.500
 Planfassung: 21.08.2023 gezeichnet: C. Jänen