


Ausschnitt Ortschaftsring Laudesfeld  
M. 1 : 1.500

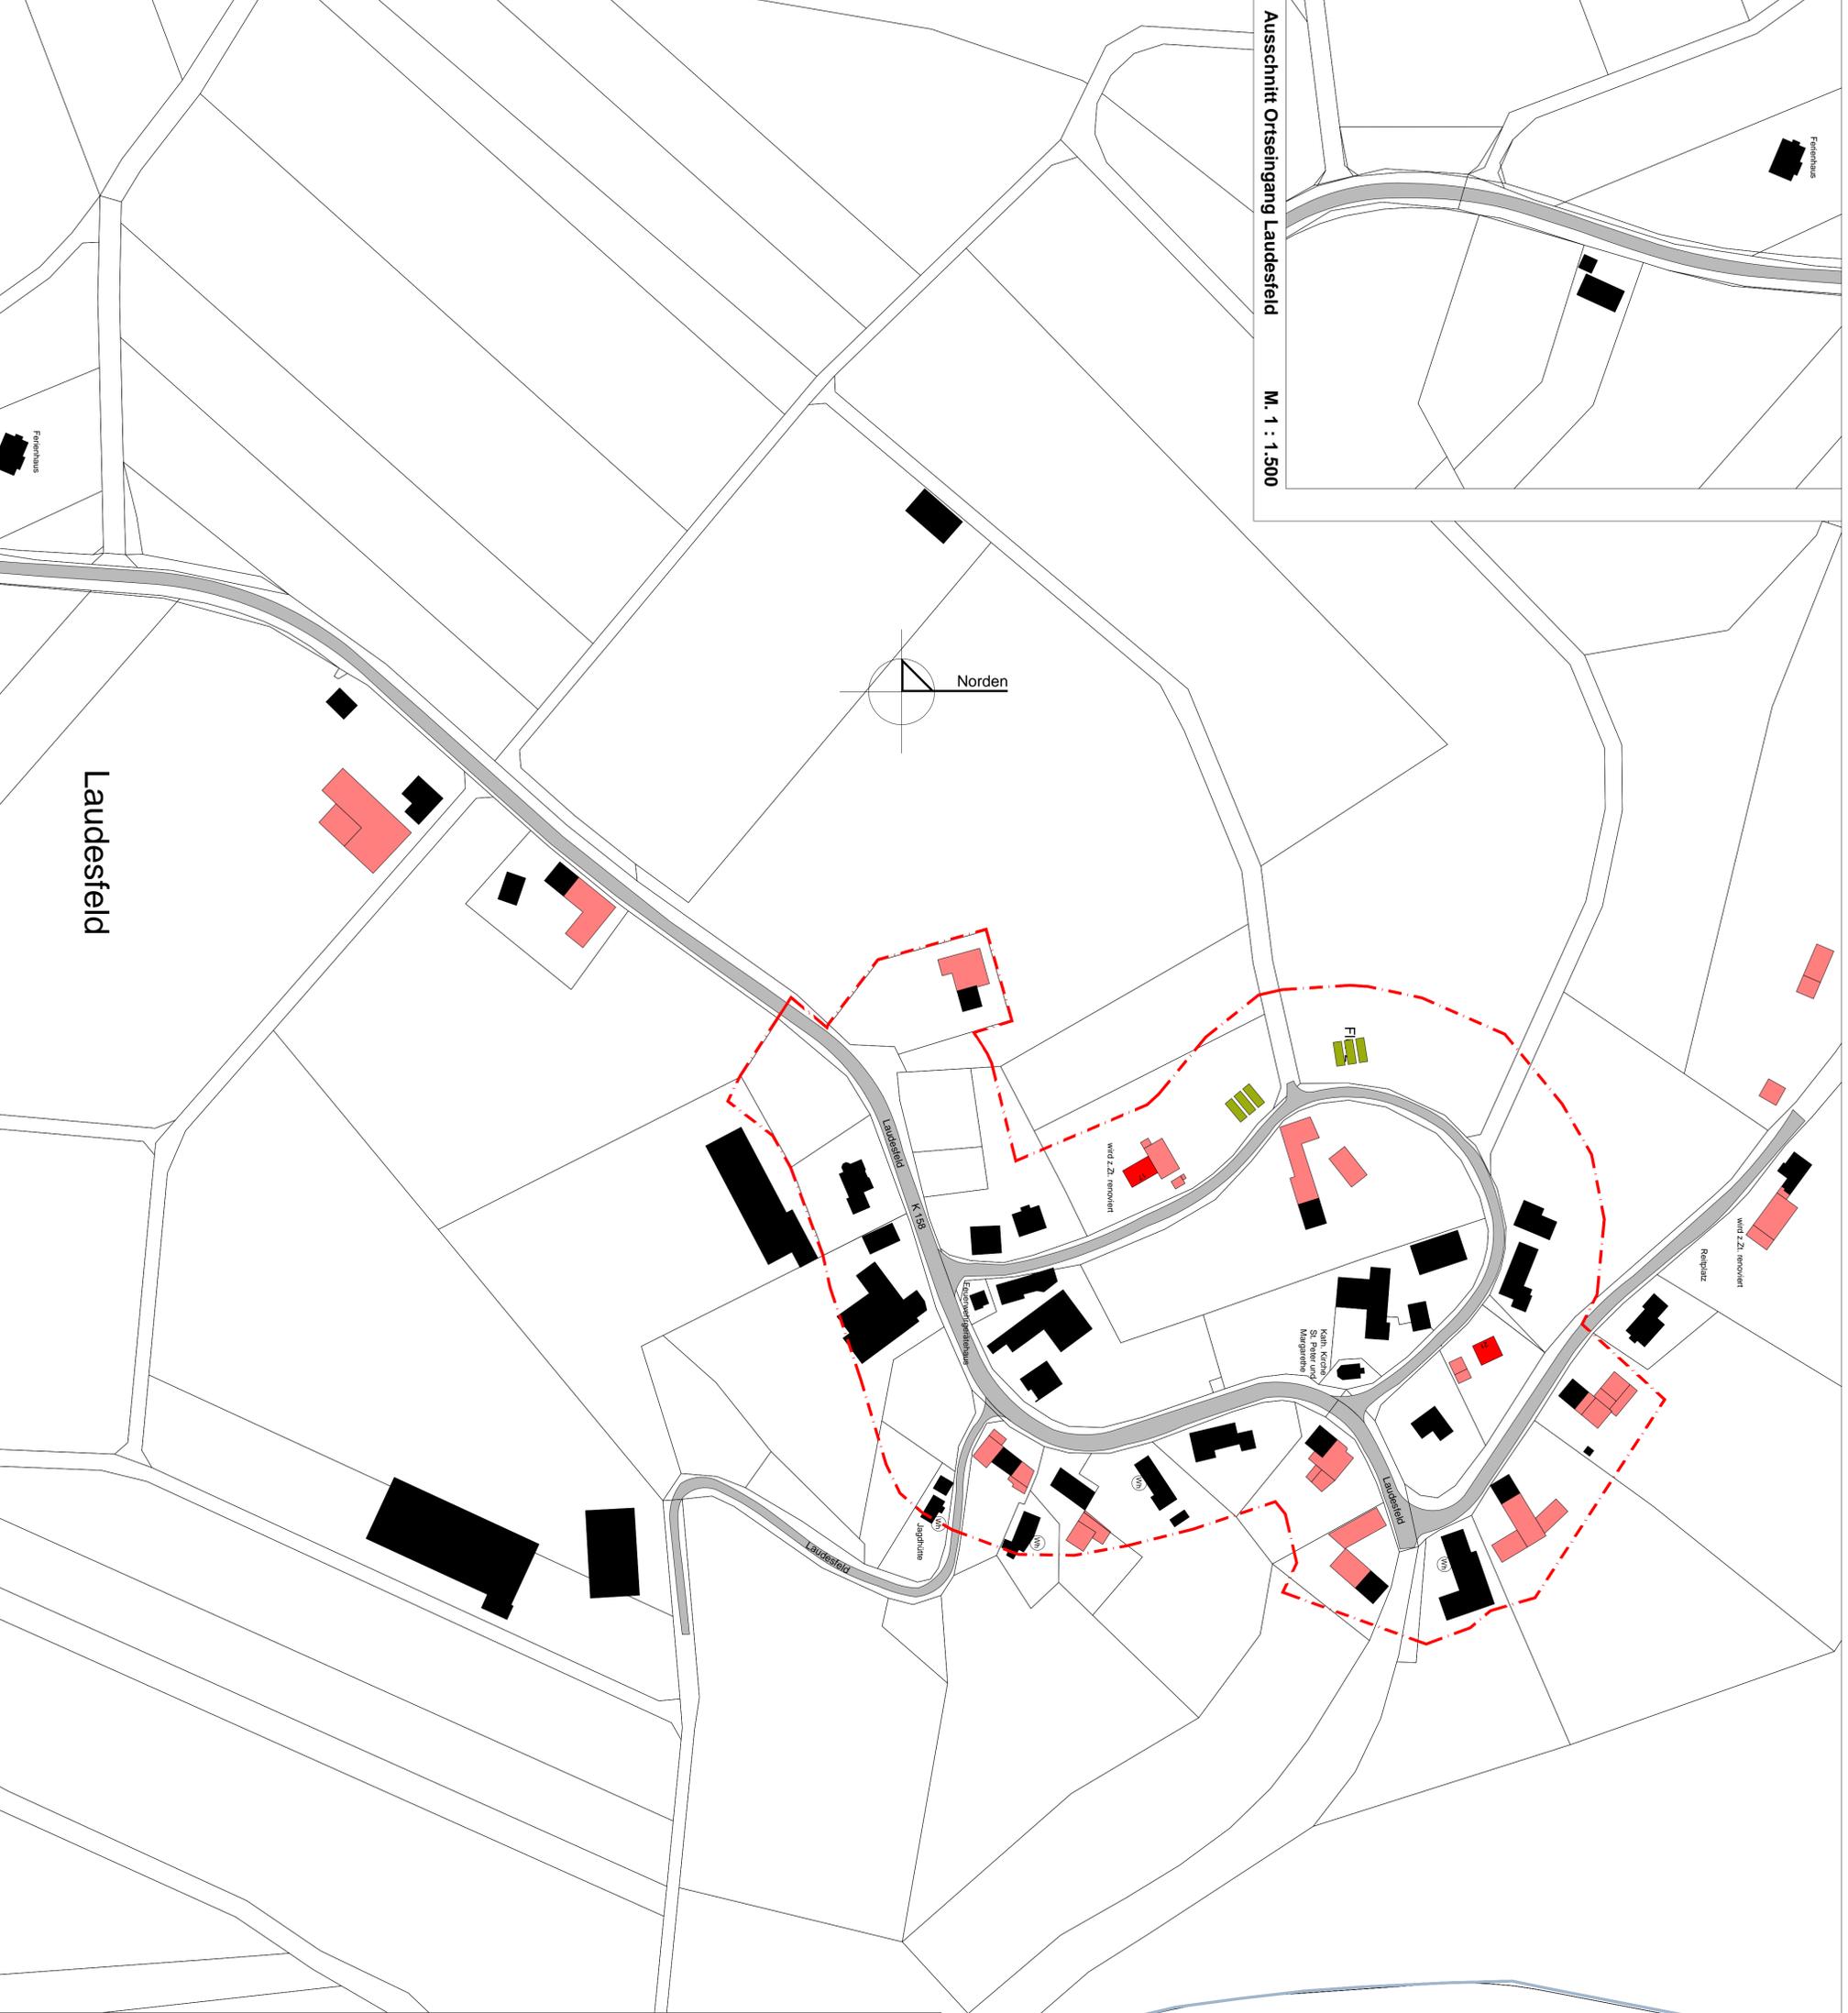

## Dorfentwicklung Auw bei Prüm

### Legende

<span style="display: inline-block; width: 15px; height: 15px; background-color: black; border: 1px solid black;"></span> öffentliche Gebäude	<span style="display: inline-block; width: 15px; border-bottom: 2px dashed blue;"></span> Grenze Bebauungsplan
<span style="display: inline-block; width: 15px; height: 15px; background-color: red; border: 1px solid black;"></span> leerstehende Hauptgebäude	<span style="display: inline-block; width: 15px; border-bottom: 2px dashed red;"></span> Grenze Flächennutzungsplan
<span style="display: inline-block; width: 15px; height: 15px; background-color: pink; border: 1px solid black;"></span> leerstehende Nebengebäude	<span style="display: inline-block; width: 15px; height: 15px; background-color: #90EE90; border: 1px solid black;"></span> Baulücken
<span style="display: inline-block; width: 15px; height: 15px; background-color: black; border: 1px solid black;"></span> Gewerbebetriebe	<span style="display: inline-block; width: 15px; height: 15px; background-color: black; border: 1px solid black;"></span> Vollnutzung
<span style="display: inline-block; width: 15px; height: 15px; border: 1px solid black; border-radius: 50%;"></span> Wochenendhaus	<span style="display: inline-block; width: 15px; height: 15px; border: 1px solid black; border-radius: 50%;"></span> Symbol für Neubau
<span style="display: inline-block; width: 15px; height: 15px; border: 1px solid black; border-radius: 50%;"></span> Ferienwohnung	<span style="display: inline-block; width: 15px; height: 15px; border: 1px solid black; border-radius: 50%;"></span> Neubau (noch unbewohnt)

Plan - Lenz GmbH  
Rheinstraße 7 · 54016 Wittendorf  
Tel.: +49 (0)225 2500-100  
info@plan-lenz.de · www.plan-lenz.de

Bestandsaufnahme Projekt: 4.073

**Dorfentwicklung  
in der Ortsgemeinde Auw bei Prüm**

**Ortsteil Laudesfeld**

Baulückenkataster

Maßstab: 1:1.500 Blatt: 4.4

Planfassung: 14.09.2022 gezeichnet: C. Jänen