



Oberk...

In der Ampbach

16
7

Flur 7

172

Auf dem Schöntert

Auszug aus dem Bauflächenmonitoring Oberlascheid


© Ministerium des Innern und für Sport
Abt. 7 - Oberste Landesplanungsbehörde -
Schillerplatz 3 - 5, 55116 Mainz
Telefon: 06131 / 16 - 5820 Telefax 06131 / 16 - 5838
Datenquelle: Geobasisinformationen der Vermessungs-
und Katasterverwaltung Rheinland-Pfalz

www.RIS.rlp.de

Maßstab 1:2000

Datum 17.09.2019

Benutzer Katharina Scheer

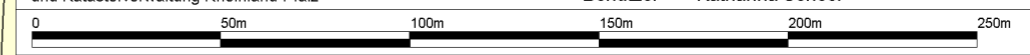

- Außenreserve
- Baulücke
- Innenpotenzial
- Gemeinde
- ATKIS Ortslage