

Unter der Hart



Oberlauch

Unter der Buch

Flur 1

Oberlauch


Oberlauch

Flur 4

Im Scheuergarten

Flur 3

Im Scheuergarten

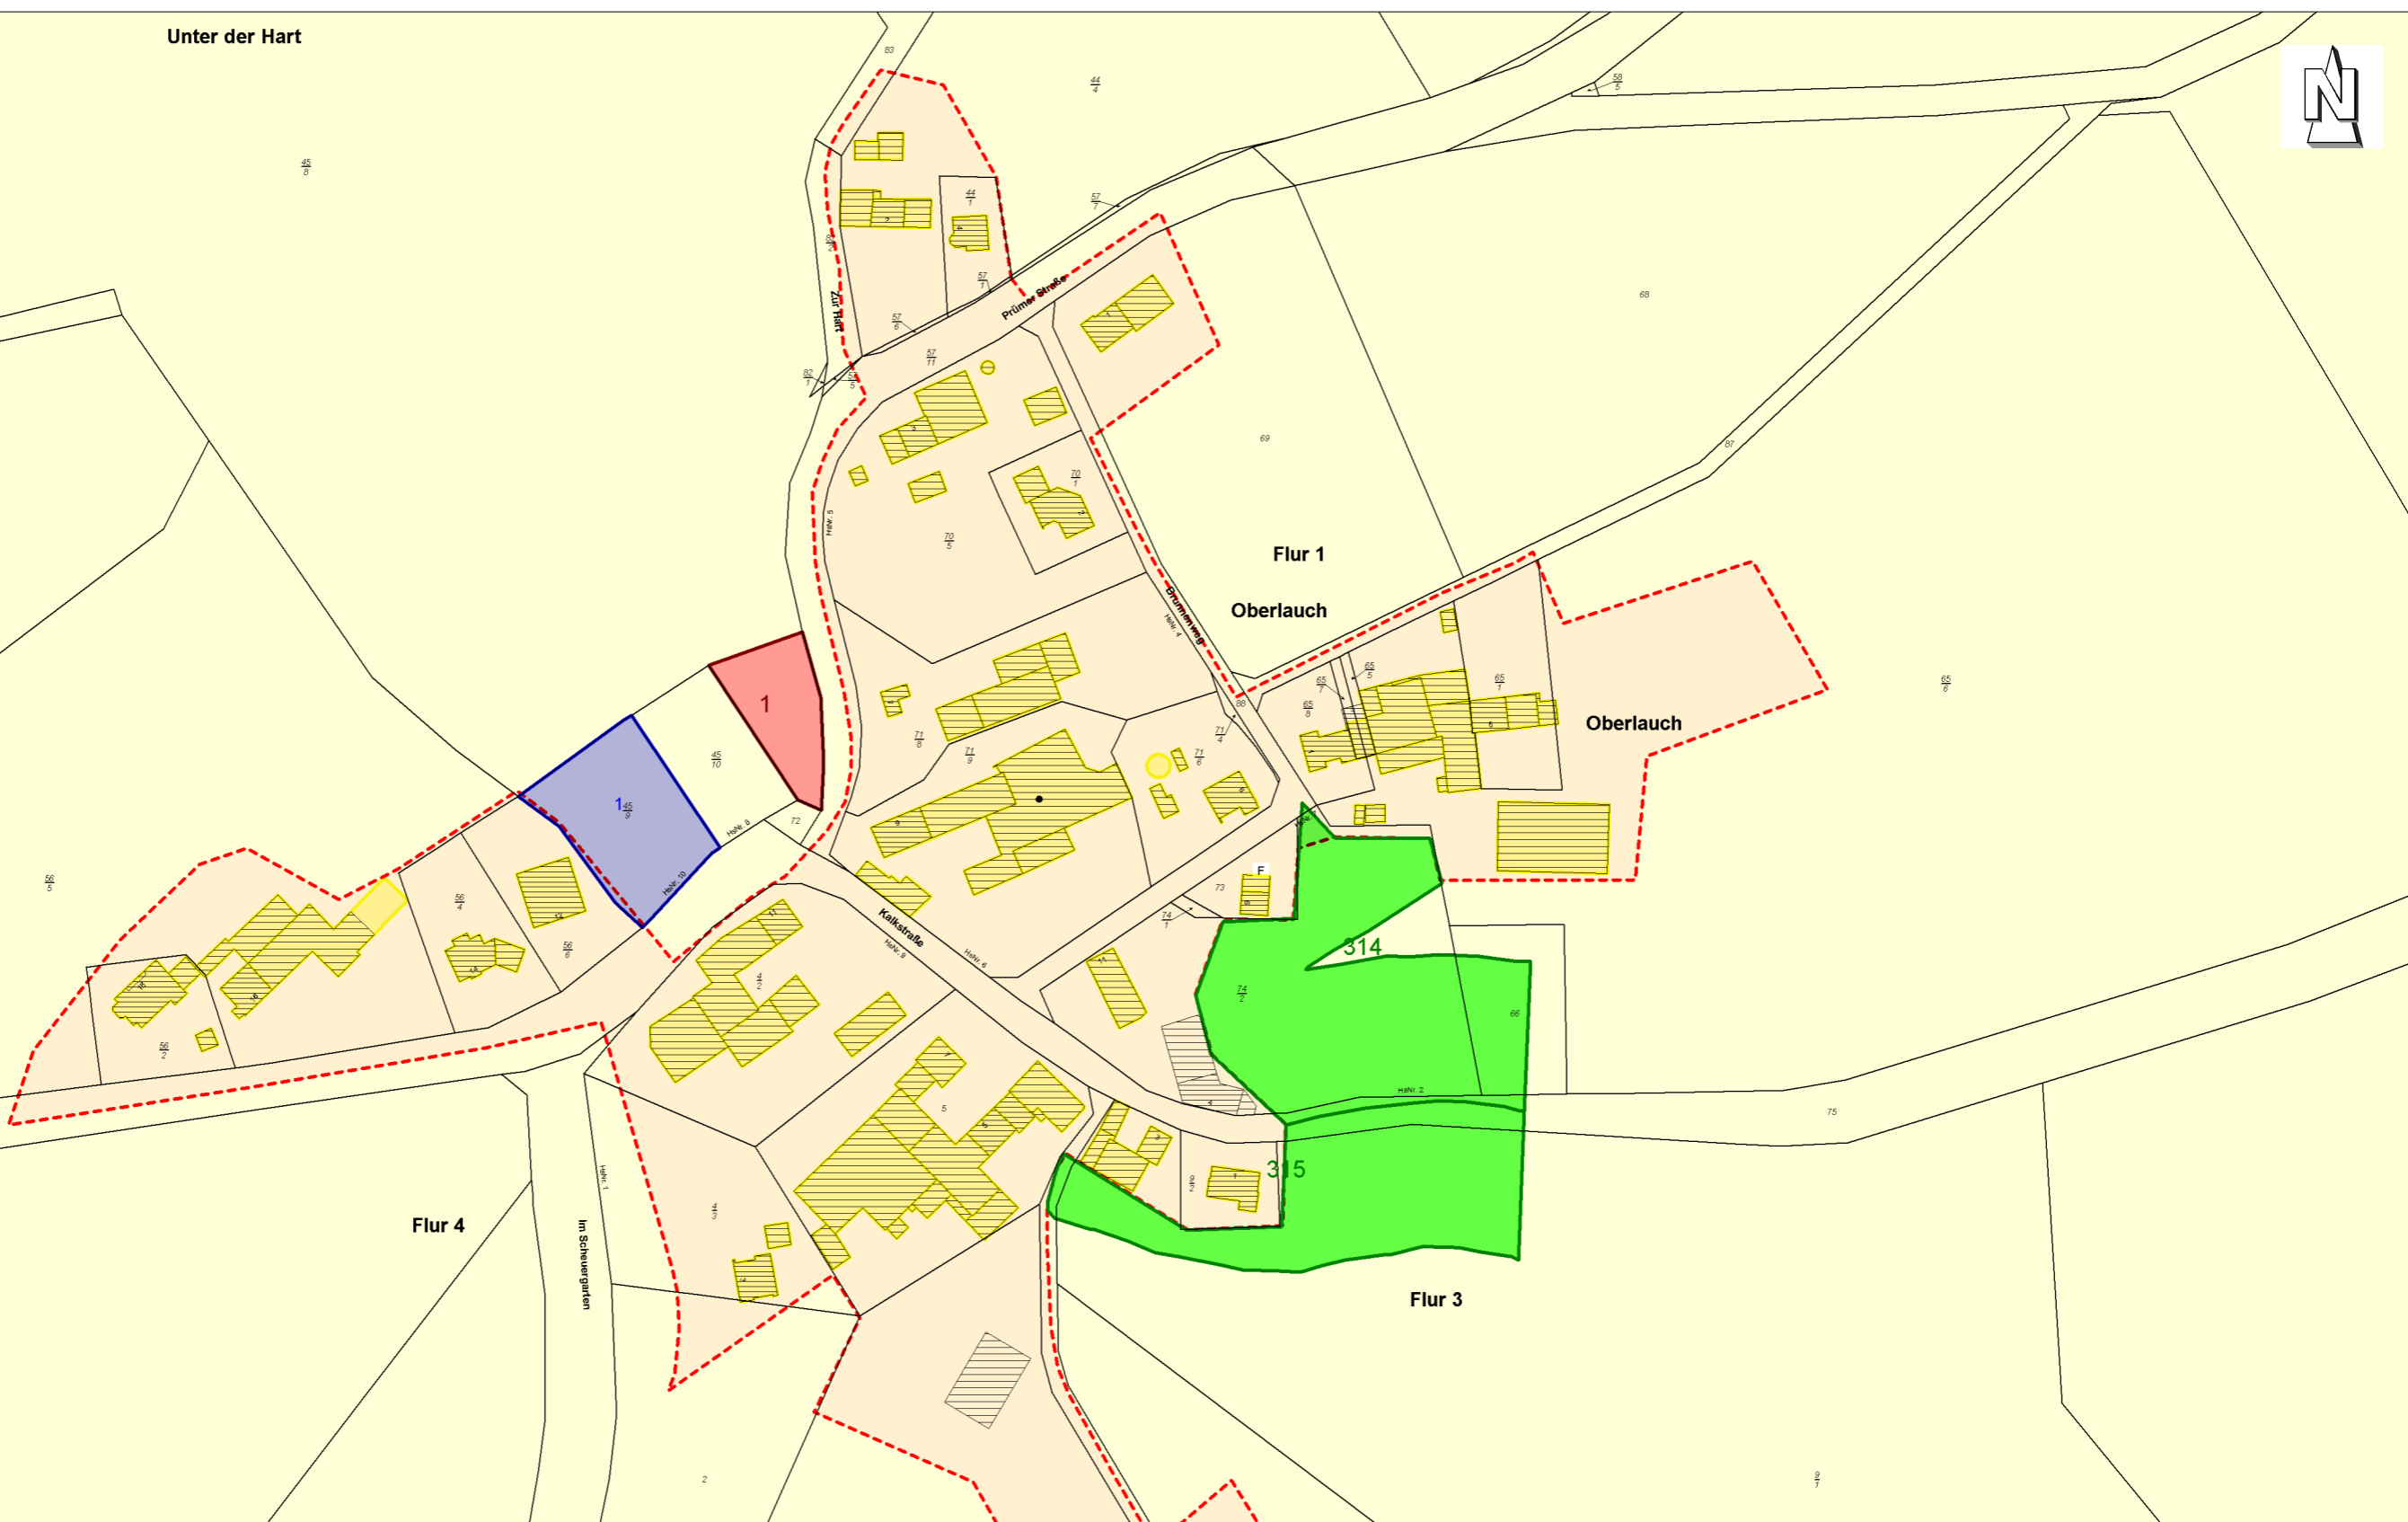

**Auszug aus dem Bauflächenmonitoring
Oberlauch**

© Ministerium des Innern und für Sport
 Abt. 7 - Oberste Landesplanungsbehörde -
 Schillerplatz 3 - 5, 55116 Mainz
 Telefon: 06131 / 16 - 5820 Telefax 06131 / 16 - 5838
 Datenquelle: Geobasisinformationen der Vermessungs-
 und Katasterverwaltung Rheinland-Pfalz

www.RIS.rlp.de
 Maßstab 1:2000
 Datum 22.08.2019
 Benutzer Katharina Scheer



	Außenreserve
	Baulücke
	Innenpotenzial
	Gemeinde
	ATKIS Ortslage