




Ausschnitt nördlicher Teil mit Dausfelder Mühle

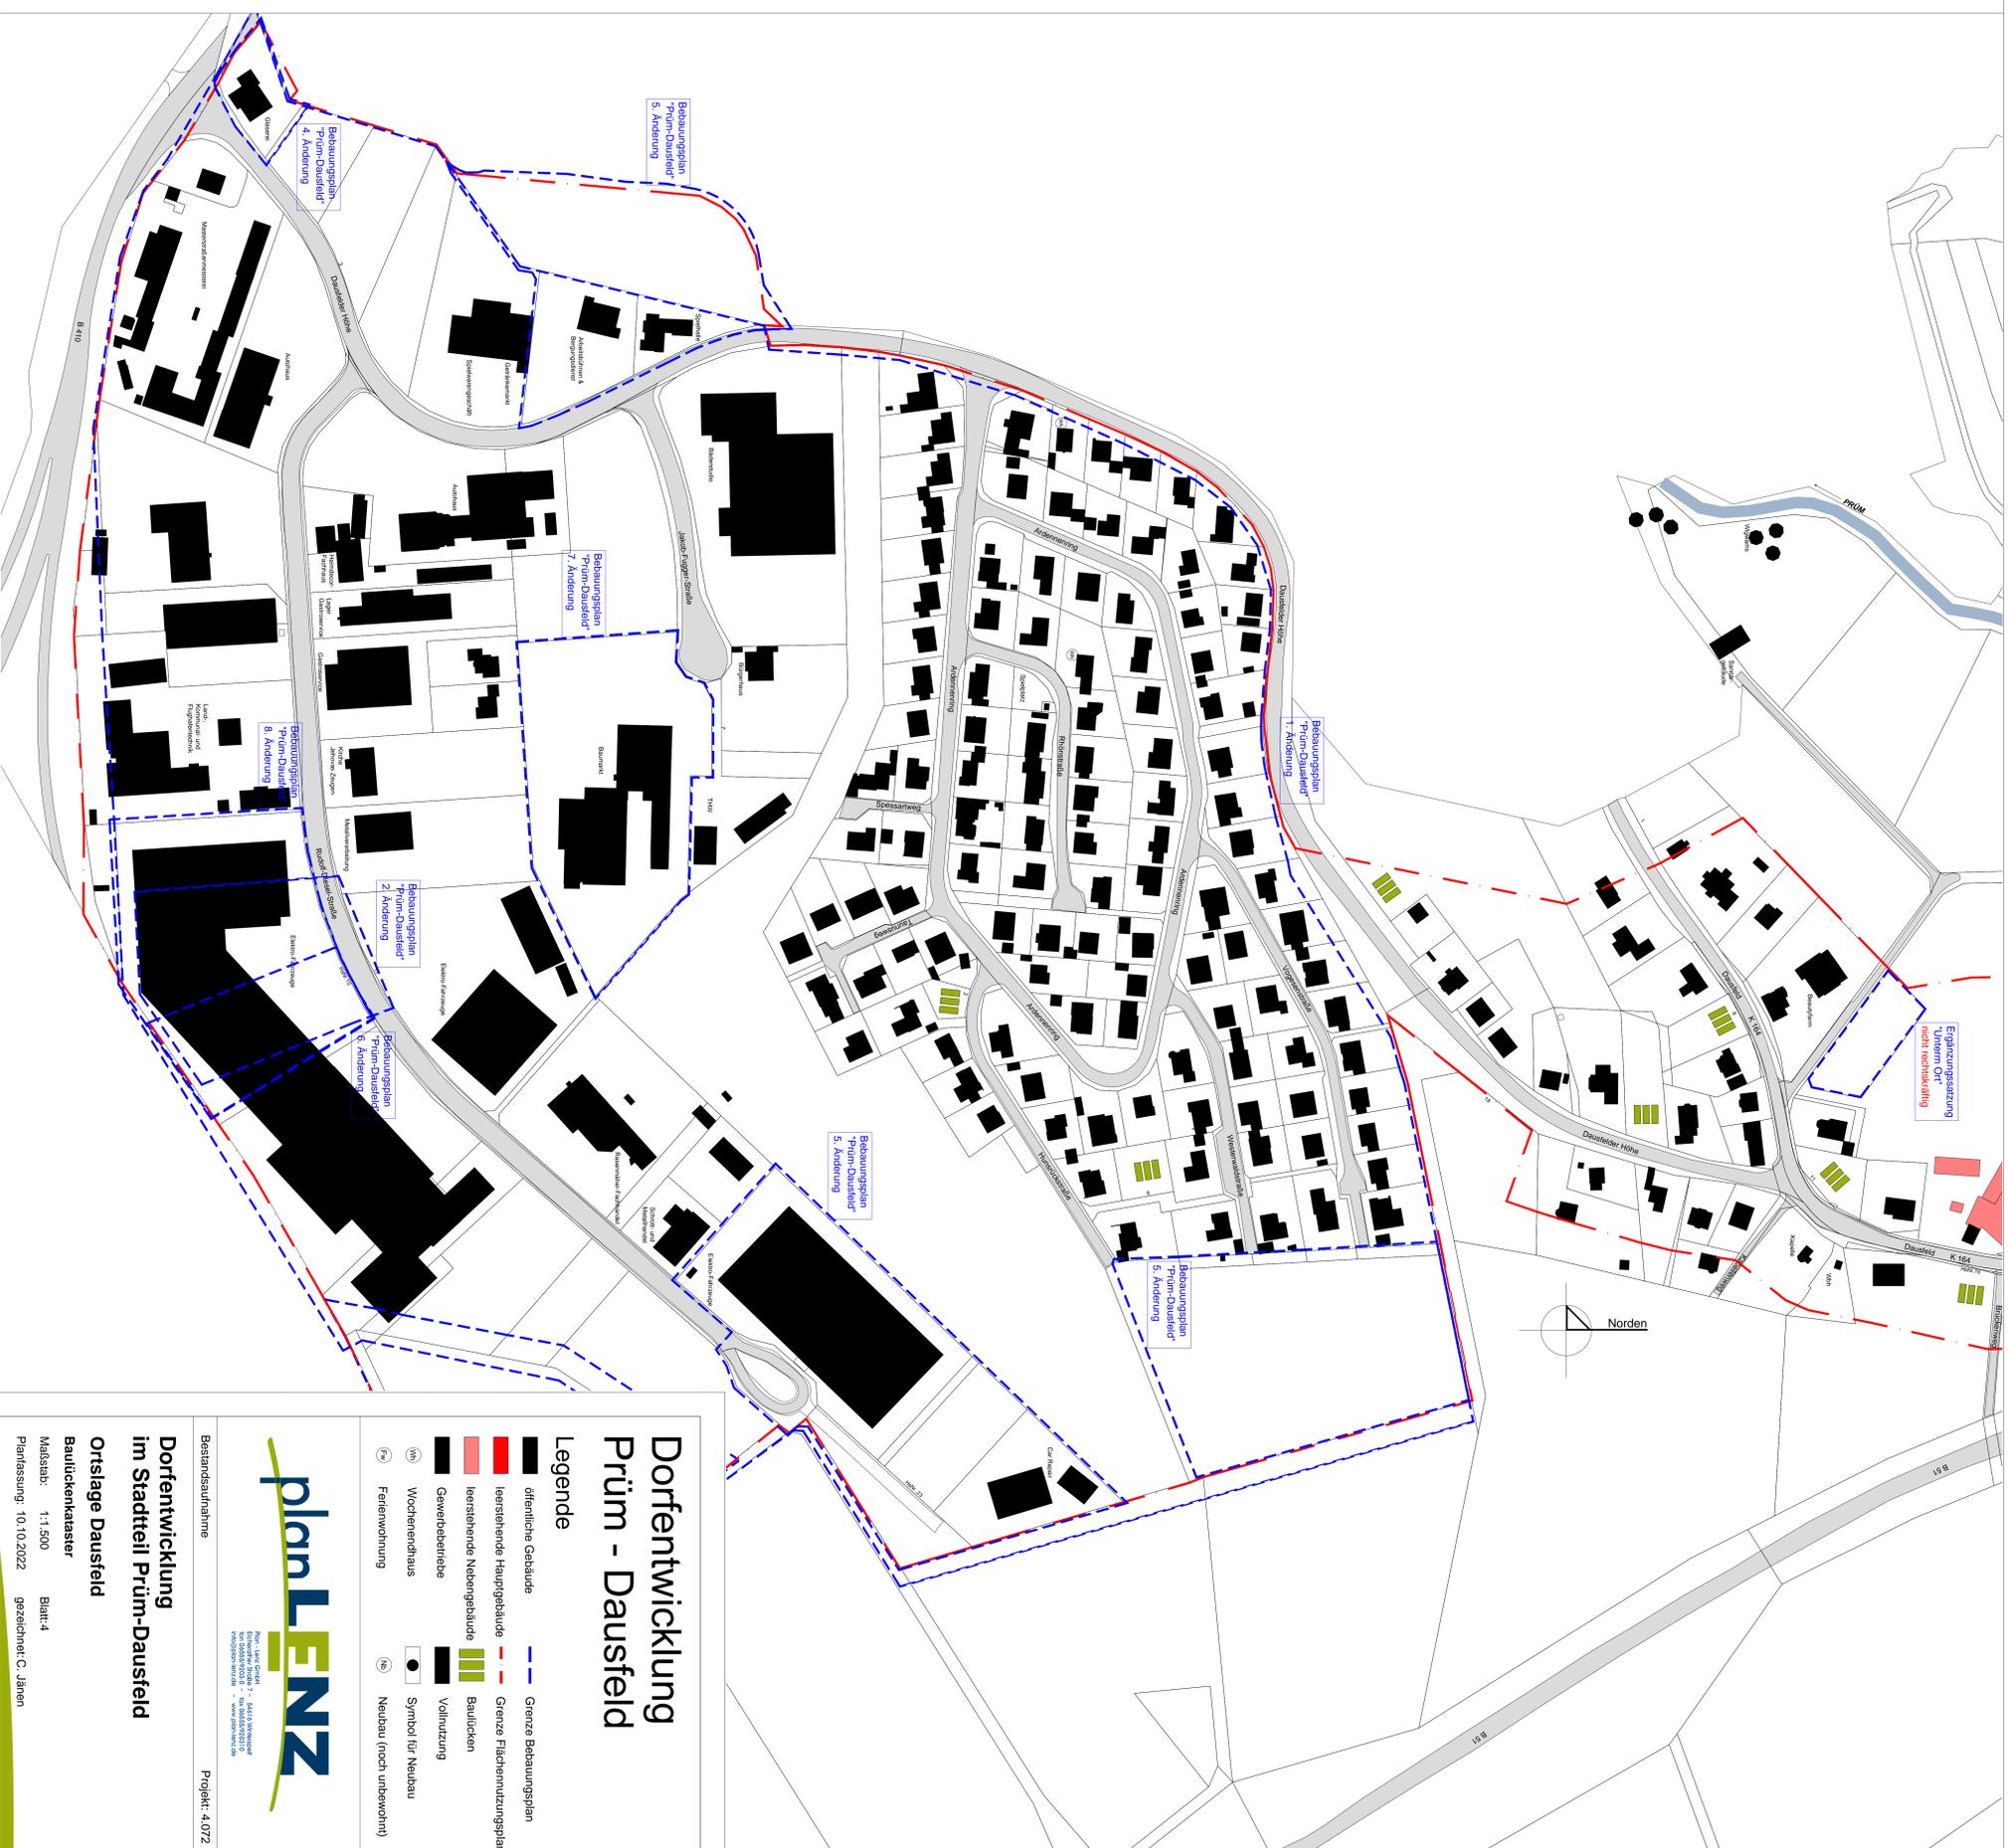

### Dorfentwicklung Prüm - Dausfeld

**Legende**

- öffentliche Gebäude
- bestehende Hauptgebäude
- bestehende Nebengebäude
- Gewerbebetriebe
- Wohnen/draus
- Ferienwohnung
- Grenze Bauungsplan
- Grenze Flächennutzungsplan
- Baulücken
- Vollnutzung
- Symbol für Neubau
- Neubau (noch unbewohnt)

**planLENZ**

Planungsbüro  
Prüm, Markt 7 · 54613 Wiersener  
Telefon: 02633 92022 · Fax: 02633 92021 19  
E-Mail: info@planlenz.de · www.planlenz.de

Projekt: 4.072

Bestandsaufnahme

**Dorfentwicklung  
im Stadtteil Prüm-Dausfeld**

Ortslage Dausfeld

Baulückenkataster

Maßstab: 1:1.500 Blatt: 4

Planfassung: 10.10.2022 gezeichnet: C. Jähren