

Zukunfts-Check Dorf Ortsgemeinde Winterscheid


Legende

Bestand

- Gemeindegrenze
- Flurstücke
- Landesstraße
- Kreisstraße
- Gemeindestraße
- Wirtschafts- / Fußweg
- Gewässer
- Hauptgebäude
- Nebengebäude
- Öffentliches Gebäude
- Landwirtschaftsgebäude
- Gastronomie/Fremdenverkehr
- Gewerbe (ohne Gastronomie/Fremdenverkehr)
- Leerstand (Stand: März 2020)
- Kirche (denkmalgeschützt)
- Sonstige denkmalgeschützte Gebäude
- Wegekreuz
- Baulücke (Stand: August 2022)
derzeit verfügbar / derzeit nicht verfügbar
- Innenpotenzial (Stand: August 2022)
derzeit verfügbar / derzeit nicht verfügbar
- Außenreserve (Stand: August 2022)
- Bushaltestelle


Maßnahmen

- Ordnungszahl entsprechend Maßnahmenkatalog
kurz-, mittel-, langfristige Maßnahme
- Unterstützung ortsansässiger Betriebe
- Leerstände aufwerten
- Umgestaltung Spiel- und Bolzplatz
- Gestaltung Ortseingänge
- Erneuerung Straßen und Wege
- Mehrgenerationenplatz schaffen
- Innenentwicklung fördern
- Anbindung an Wanderwegenetz
- Erhalt Kulturdenkmäler
- Erhalt landwirtschaftlicher Betriebe

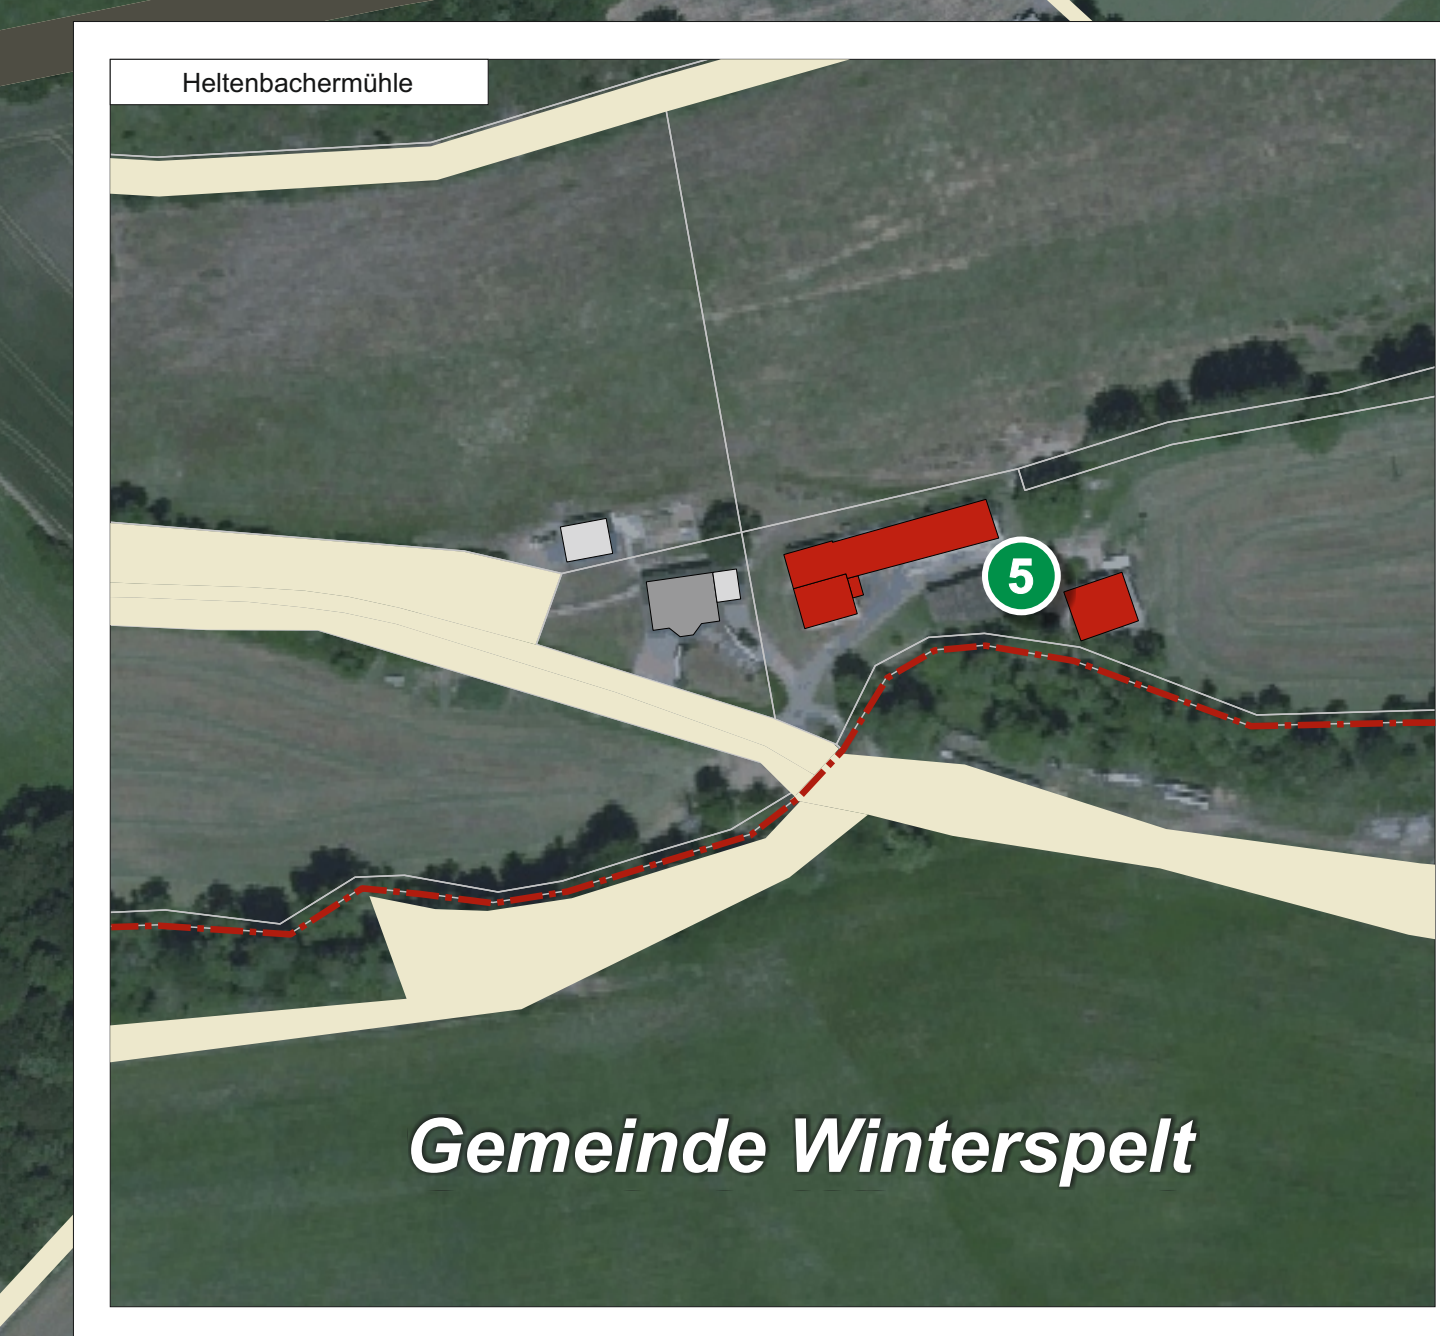

©GeoBasis-DE / LVermGeoRP 2017, dt-dvby-2-0, <http://www.lvrmgeo.rp.de> [Daten bearbeitet]

Maßnahmenplan

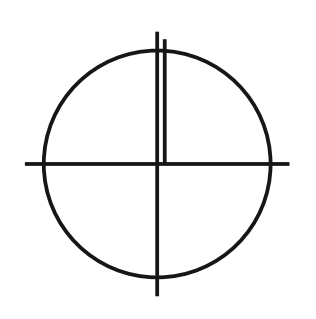

Maßstab 1:2000
Datum: 16.08.2022
Bearbeitung:
M.A. Katharina Scheer