


- Grundstücksgrenze -

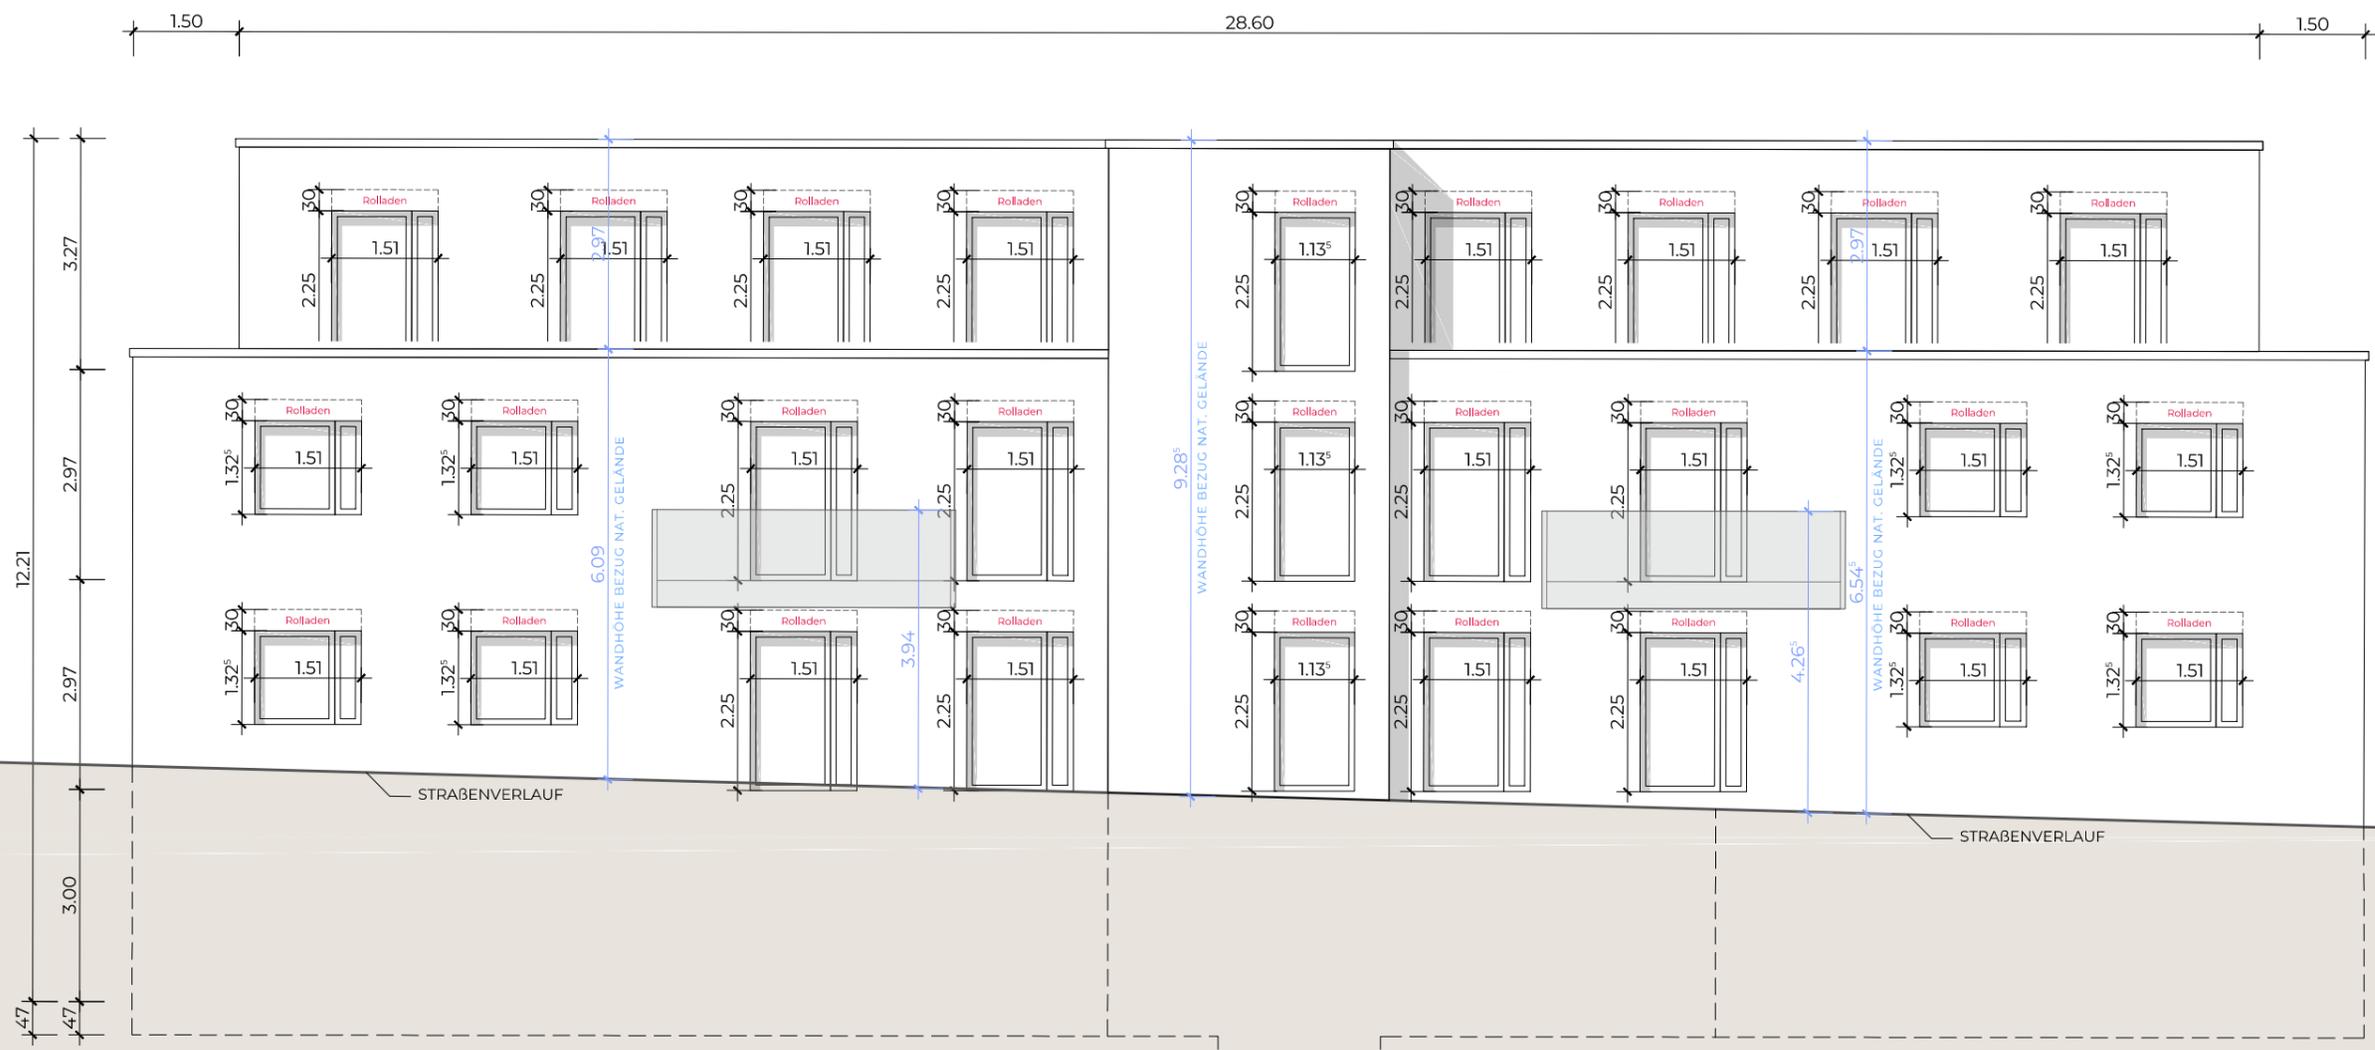

OK **ATTIKA**
 + 9.21 = + 00.00 m üNN

OK FFB **SG**
 + 5.94 = + 00.00 m üNN

OK FFB **1. OG**
 + 2.97 = + 00.00 m üNN

OK FFB **EG**
 ± 0.00 = + 00.00 m üNN

OK FFB **KG**
 - 2.97 = + 00.00 m üNN

- Grundstücksgrenze -

STRABENVERLAUF

STRABENVERLAUF

12.21
 3.27
 2.97
 2.97
 3.00
 47
 47

1.50 28.60 1.50

WANDHÖHE BEZUG NAT. GELÄNDE 6.09

WANDHÖHE BEZUG NAT. GELÄNDE 9.28^s

WANDHÖHE BEZUG NAT. GELÄNDE 6.54^s

3.94

4.26^s

30

30

30

30

30

30

30

30

30

30

30

30

30

30

30

30

30

30

30

30

30

30

30

30

30

30

30

30

30

1.51

1.51

1.51

1.51

1.13^s

1.51

1.51

1.51

1.51

1.32^s

1.32^s

1.51

1.51

1.13^s

1.51

1.51

1.32^s

1.51

1.32^s

1.32^s

1.32^s

1.51

1.51

1.13^s

1.51

1.51

1.32^s

1.51

1.32^s

Rolladen

2.25

2.25

2.25

2.25

2.25

2.25

2.25

2.25

2.25

1.32^s

1.32^s

2.25

2.25

2.25

2.25

2.25

1.32^s

1.51

1.32^s

1.32^s

1.32^s

2.25

2.25

2.25

2.25

2.25

1.32^s

1.51

1.32^s



























































































































































