




Ansicht Süd-West

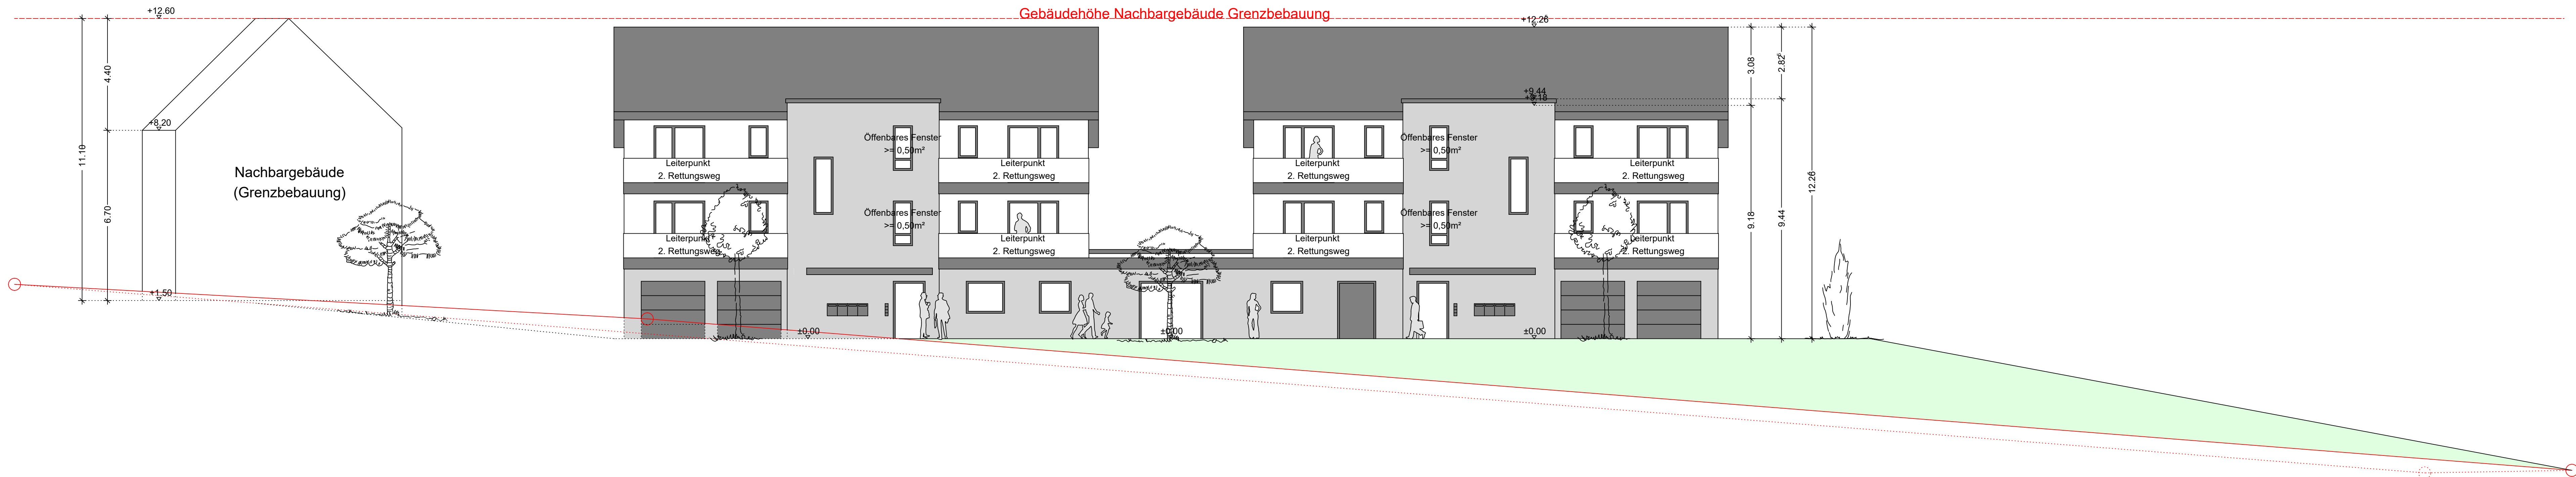

Ansicht Nord-West

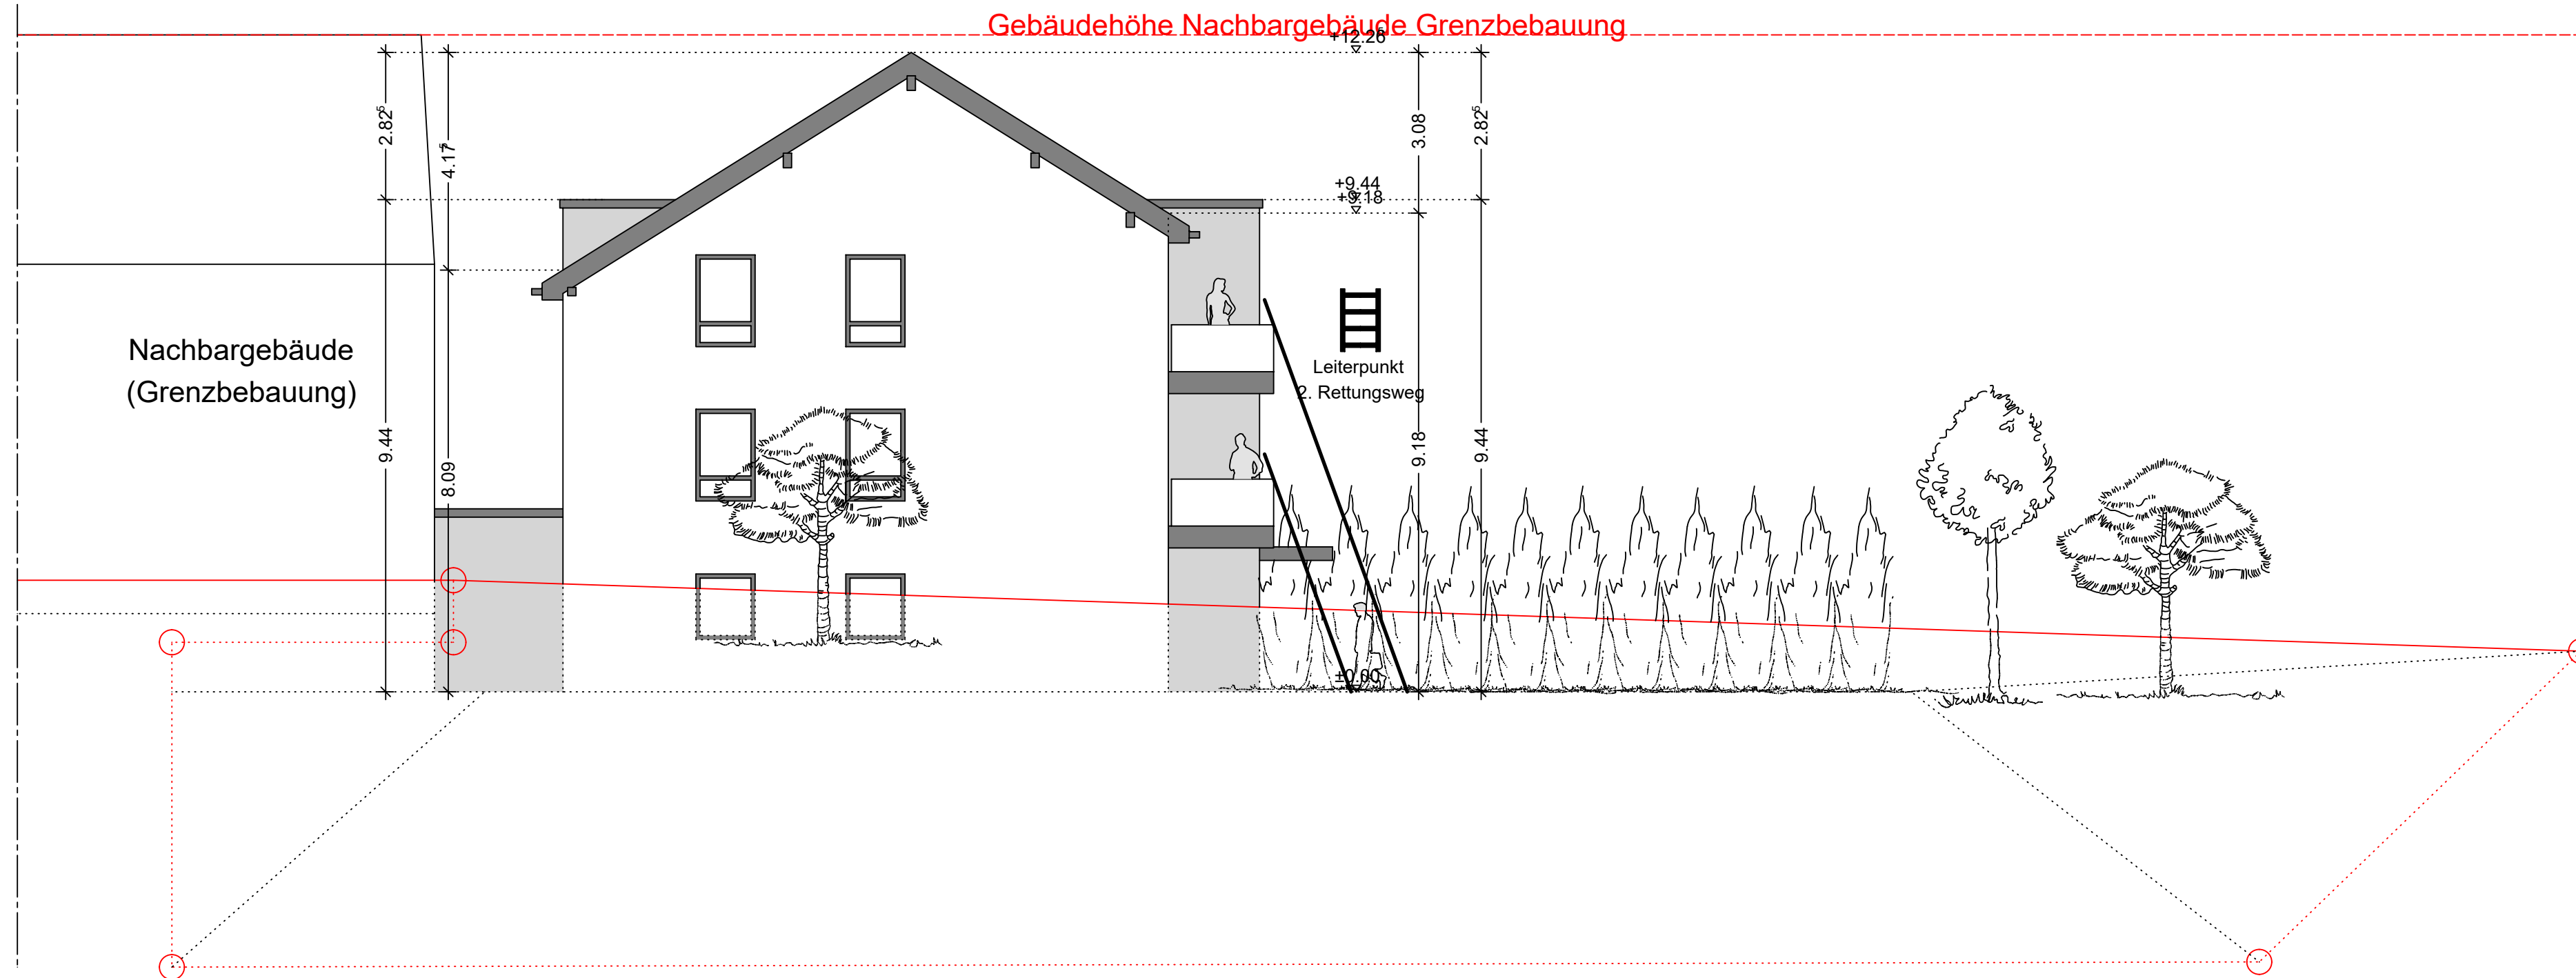

Ansicht Süd-Ost

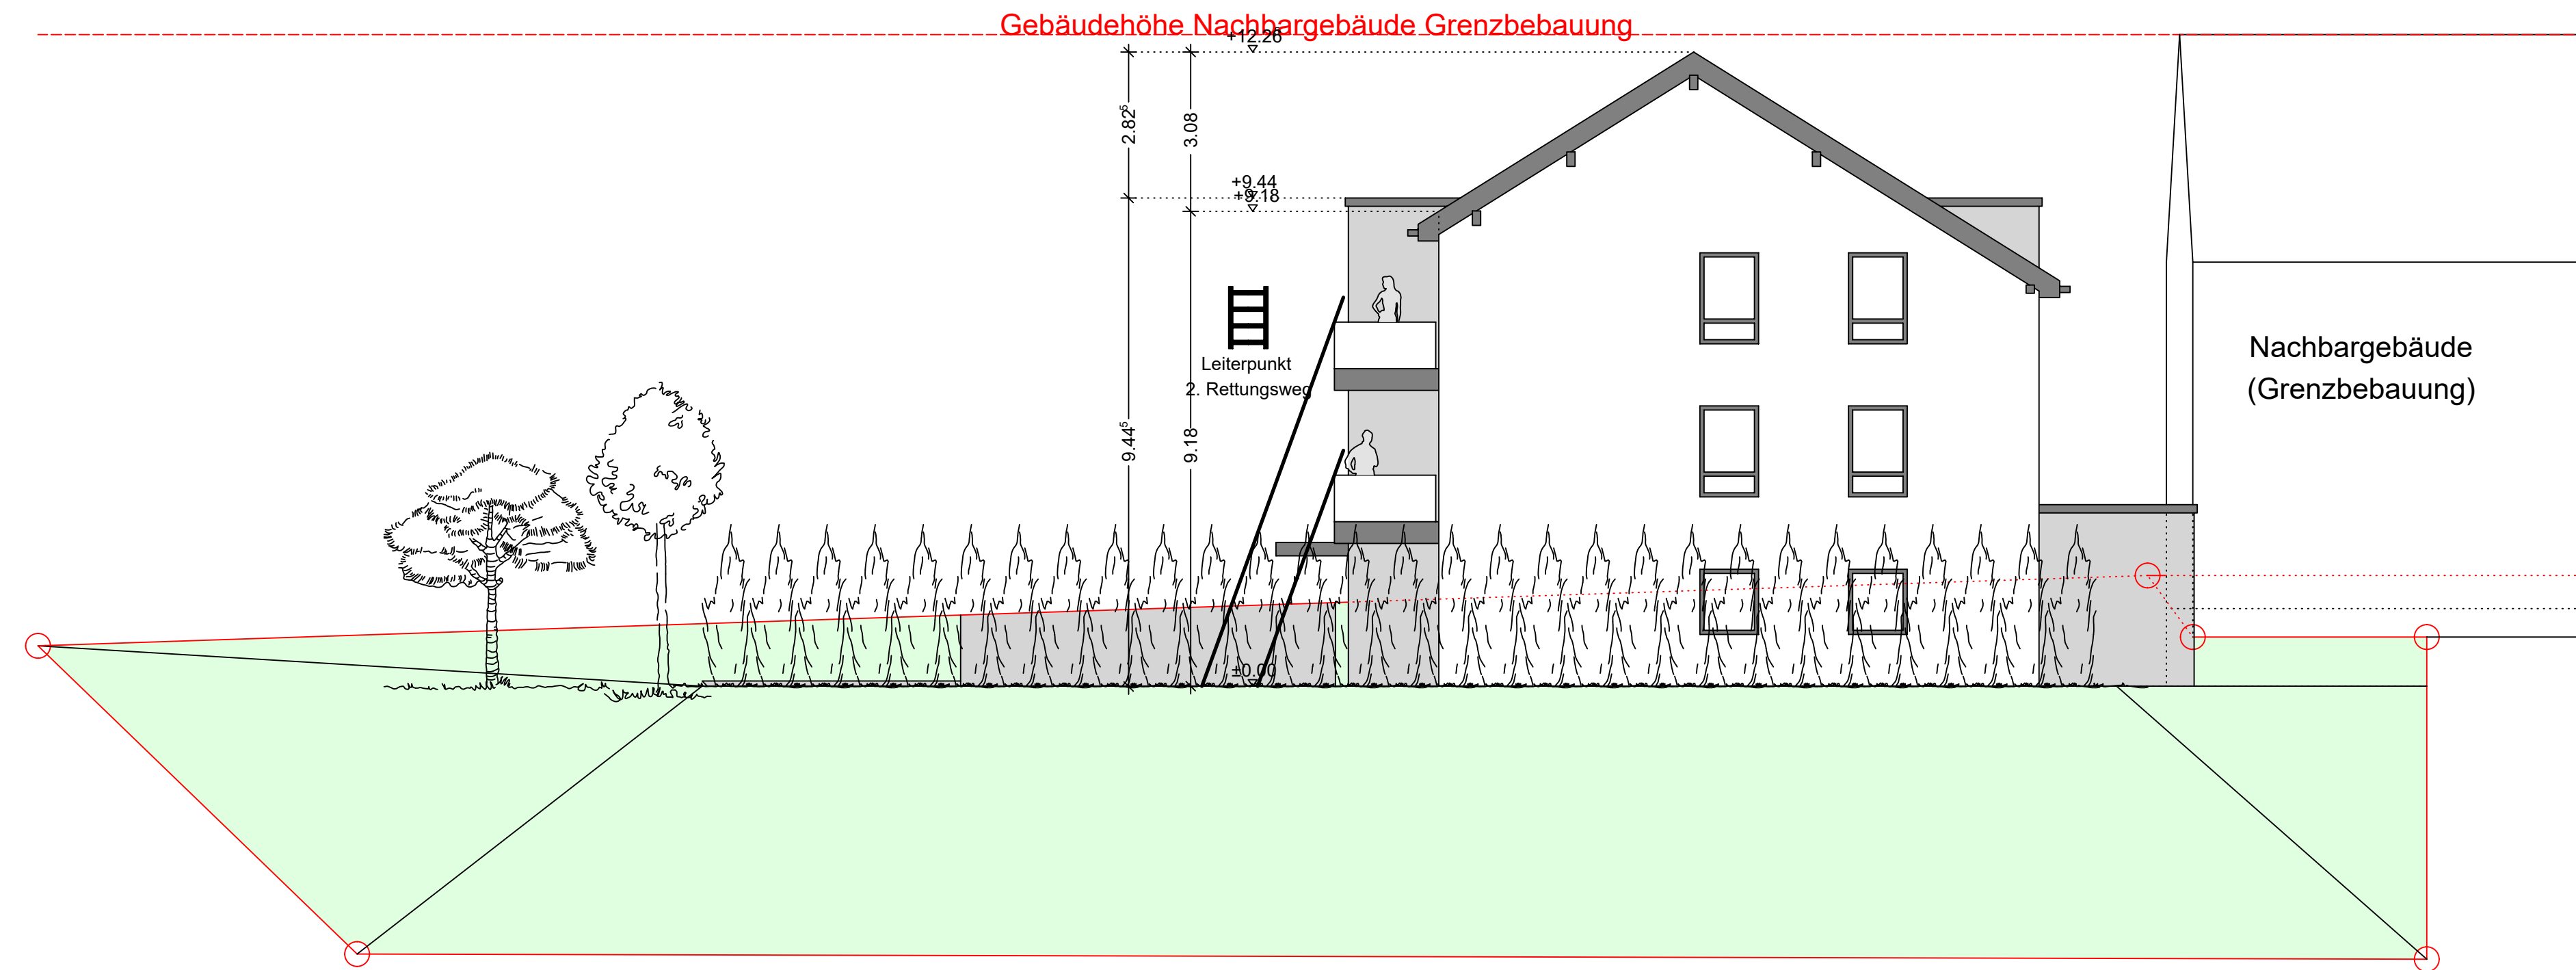

Ansicht Nord-Ost

