
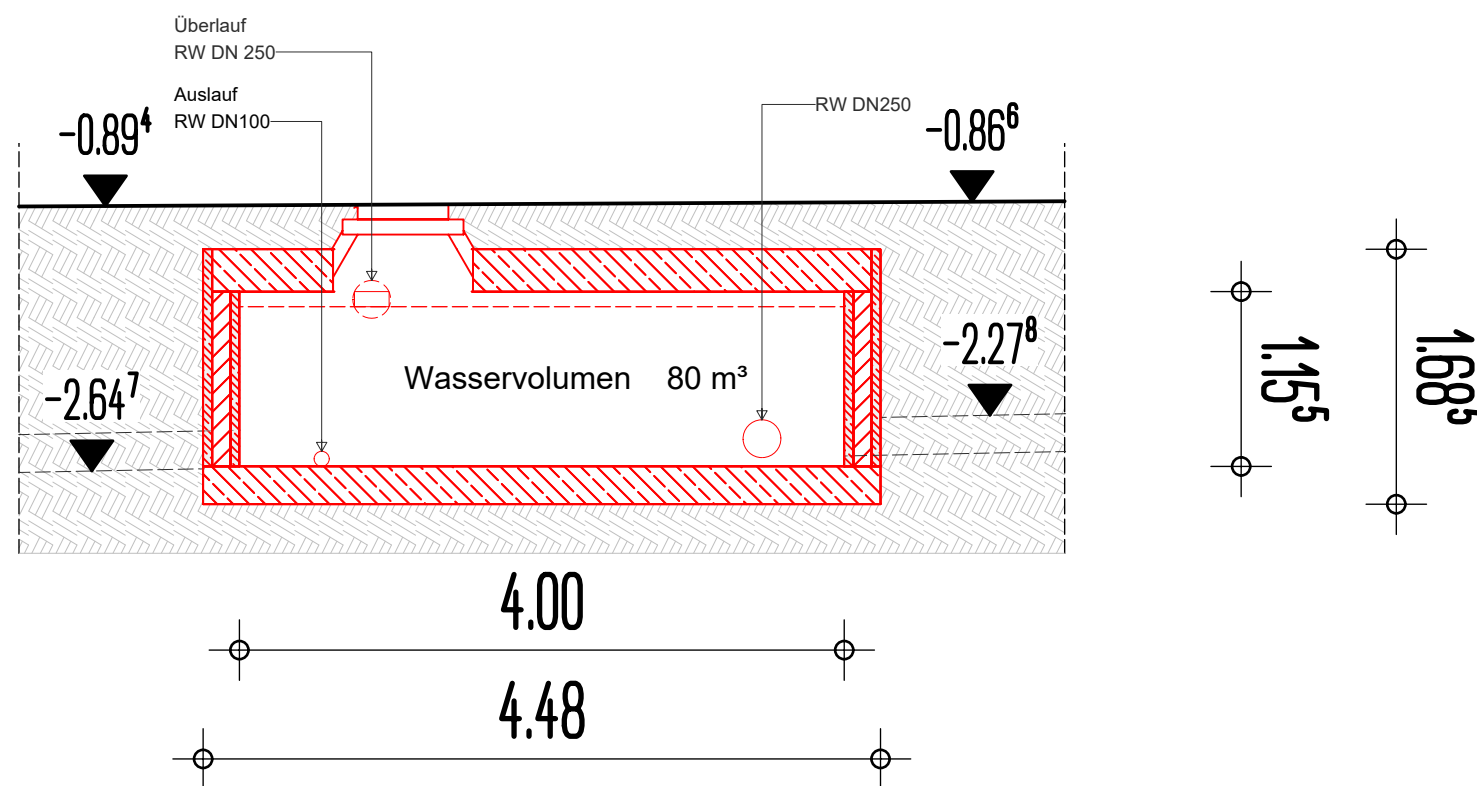


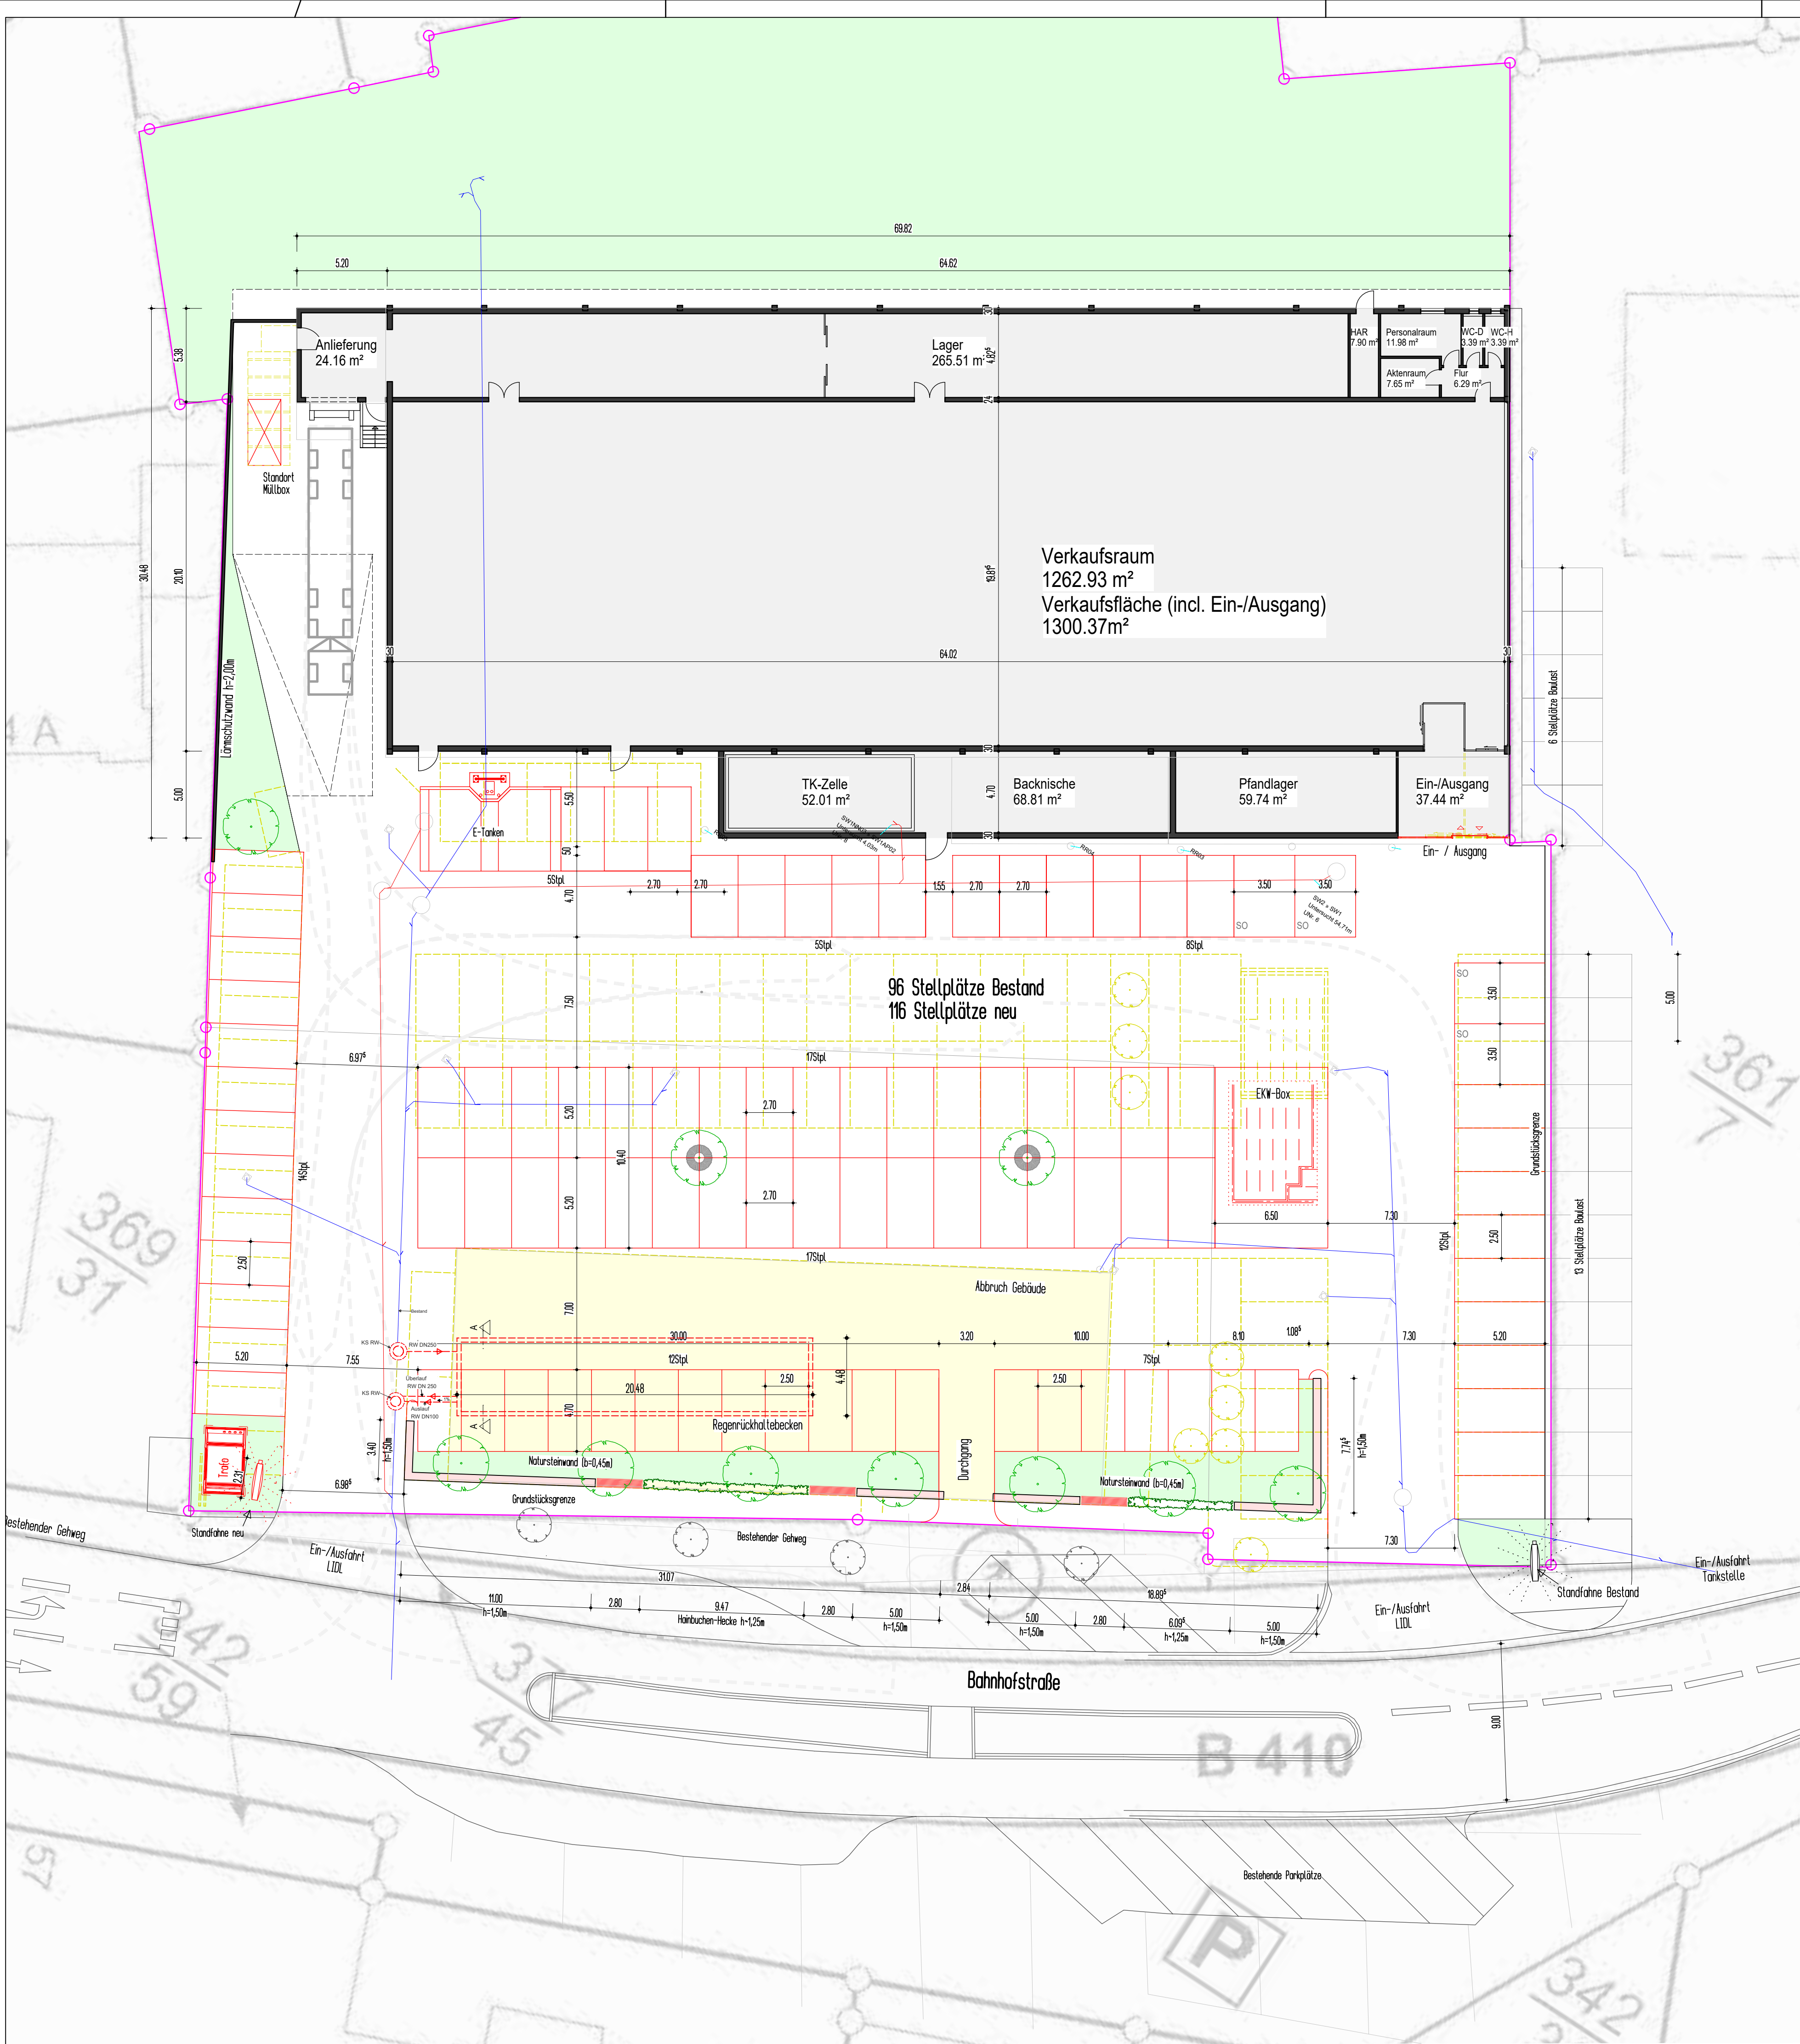

Schnitt A-A
M1:50

LEGENDE Entwässerung

- Schmutzwasserleitungen Bestand
- Regenwasserleitungen Bestand
- Regenwasserleitungen neu
- Abbruch Regen-/Schmutzwasserleitung
- Kontrollschacht RW/SW Bestand
- Kontrollschacht RW/SW neu
- Abbruch Kontrollschacht RW/SW

Planung :		Charlottenstr. 53 56077 Koblenz - E-stein	Rheimo Bauen GmbH	Tel.: 0261/97274-0 E-Mail : info@rheimo.de
Konzept				
Bauvorhaben: Regenrückhaltebecken Lidl Filiale Prüm Bahnhofstraße 30 - 54595 Prüm				
gez :	Bauherr:	Lidl Vertriebs GmbH & Co. KG Am Autobahnkreuz 8 56072 Koblenz	Blatt :	K02
Sal	Datum :		Format :	A1
10.06.2025	Bauteil:	Übersicht Außenanlagen / Schnitt A-A	Maßstab:	1:200 / 1:50