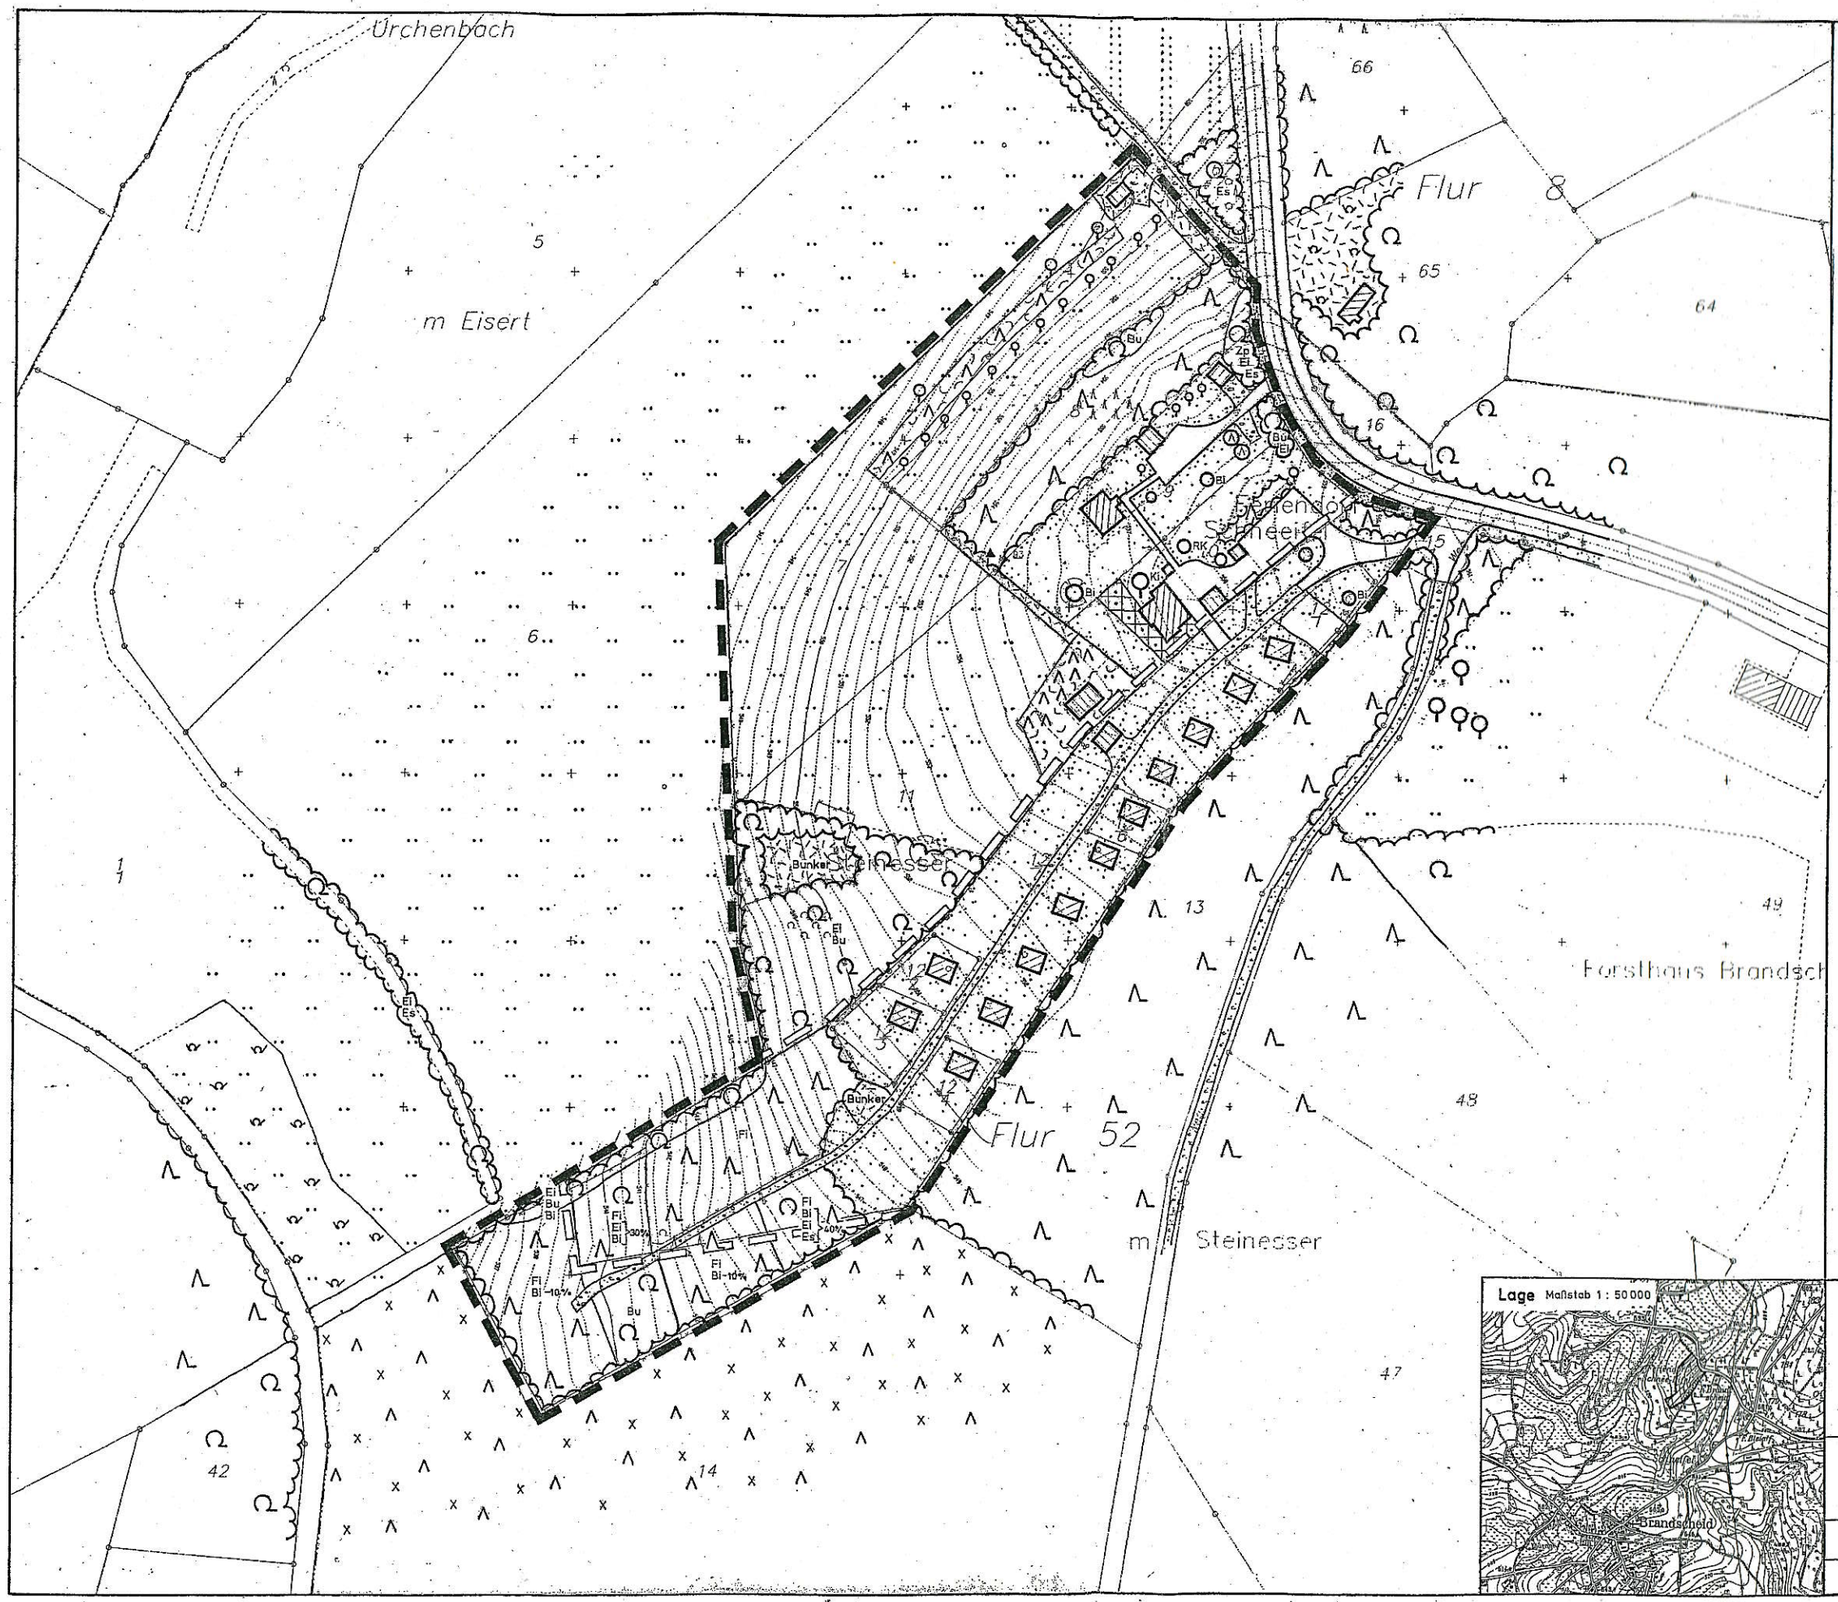

- Laubwald
- Nadelwald
- Aufforstung mit Nadelbäumen
- Einzelbaum alt / jung
- Obstbaum alt / jung
- Nadelbaum
- Schlagflur
- Ruderalflur, nitrophil
- Acker
- Intensivgrünland
  - brach
  - verbuscht
- Rasen
- Ziergarten
- Asphaltierte Fläche / Straße / Weg
- Geschotterte Fläche / Weg
- Vorhandenes Gebäude

Bi Birke
Bu Buche
Ei Eiche
Es Esche
Fi Fichte
Kl Süßkirsche
RK Rosskastanie

- Geltungsbereich des rechtsverbindlichen Bebauungsplanes "Auf dem Eisert"
- Geltungsbereich des Bebauungsplanes "Auf Meisert"

Lage Maßstab 1 : 50000

Bebauungsplan der Ortsgemeinde Brandscheid Teilgebiet "Auf Meisert"

Landespflegerischer Planungsbeitrag

Karte 1

Zustand Biotoptypen

Maßstab 1 : 2000 — September 2002

bearb.: D. Fabian | gez.: U. Mergens | gepr.:

BIELEFELD GILLICH HECKEL
Landschaftsarchitekten BDLA
Kaiserstr. 15 · 54290 Trier
fon 06 51 / 145 46-0
fax 06 51 / 4 11 42
www.BGHplan.com
mail@BGHplan.com