




Schnitt A Bestand

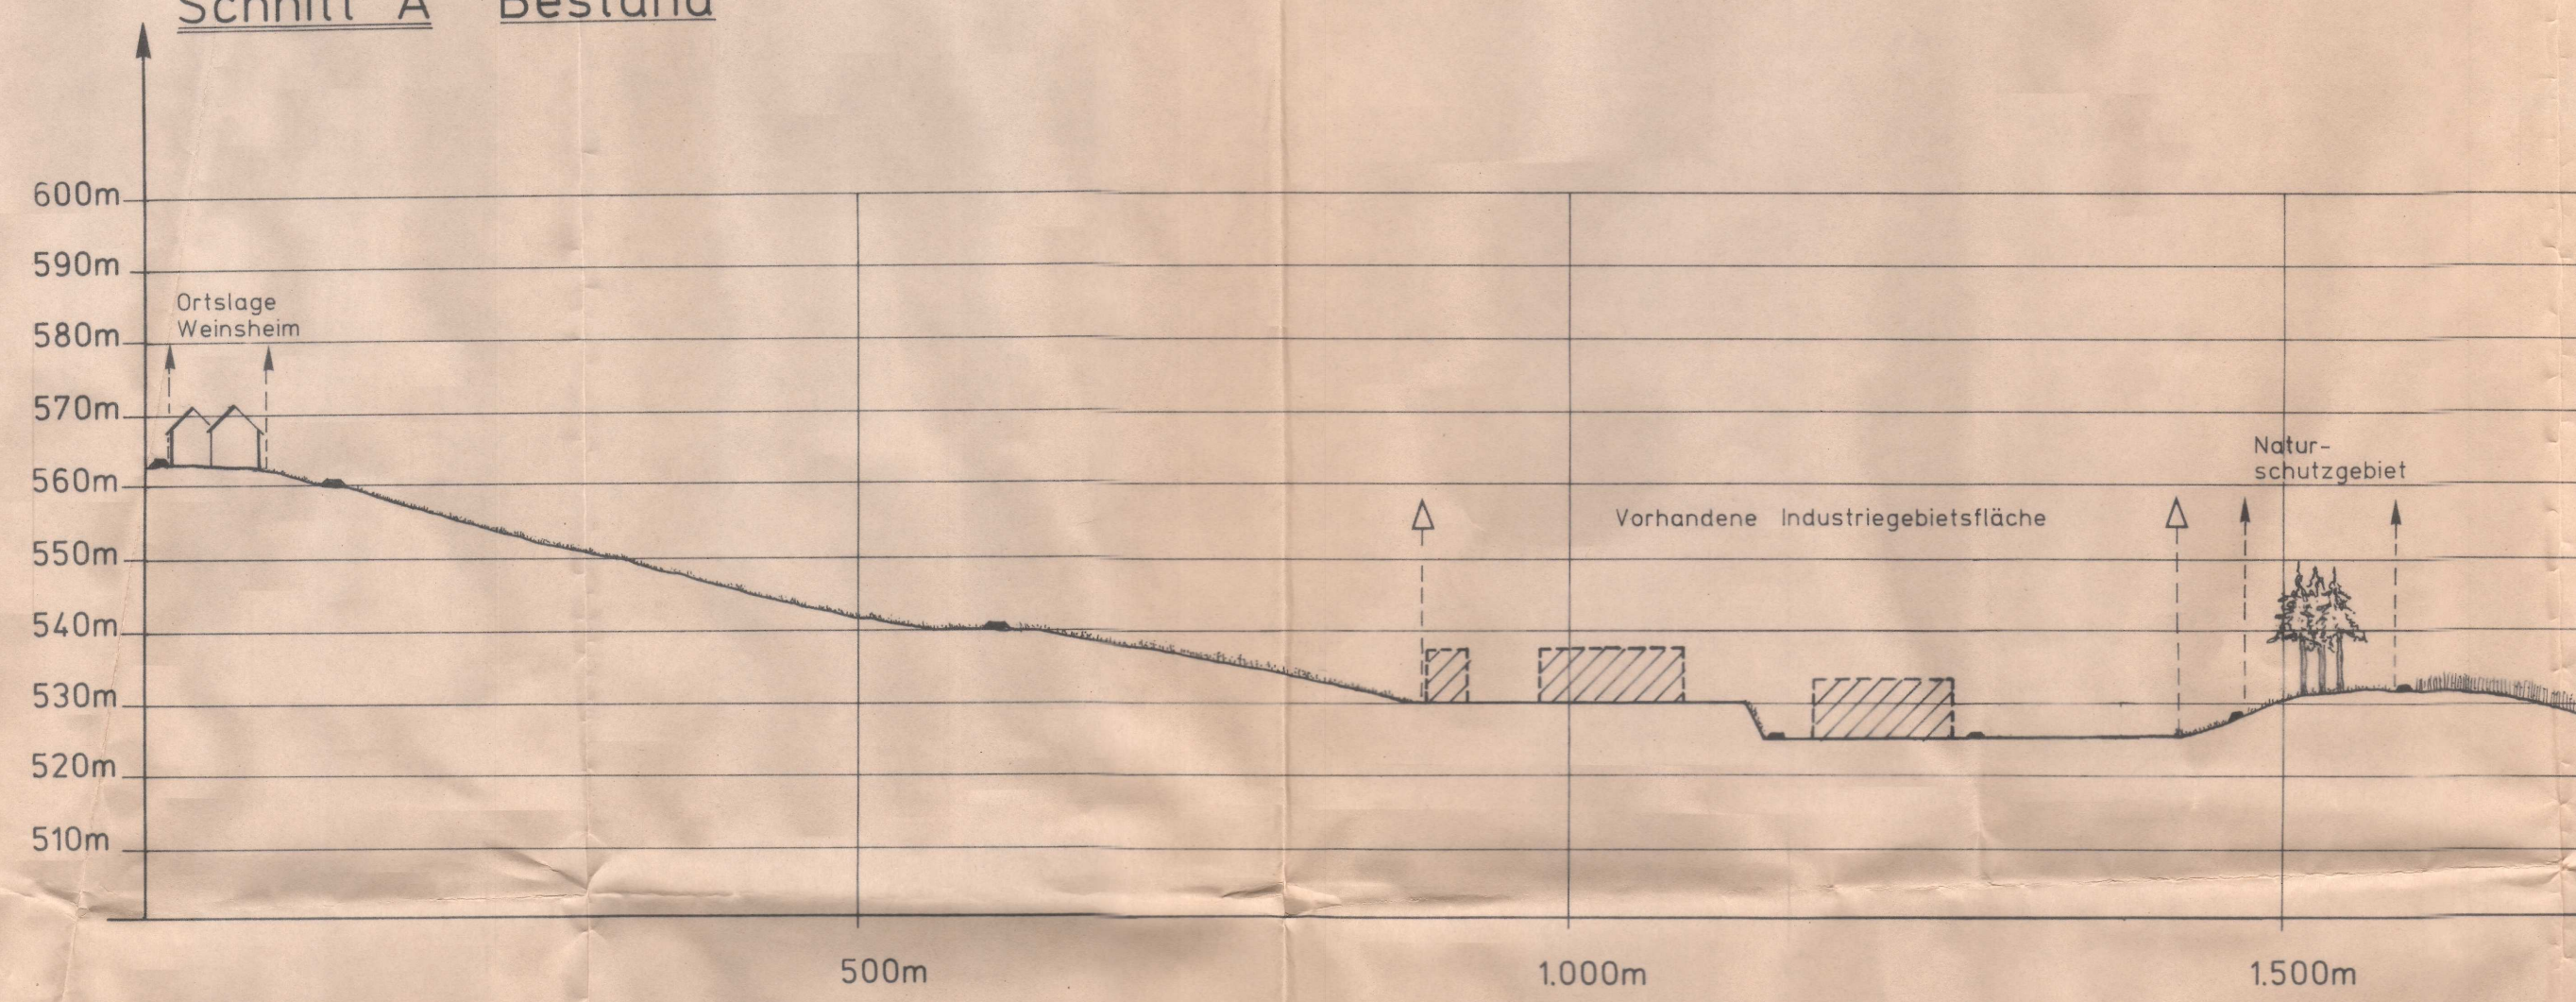


Schnitt A Geplant



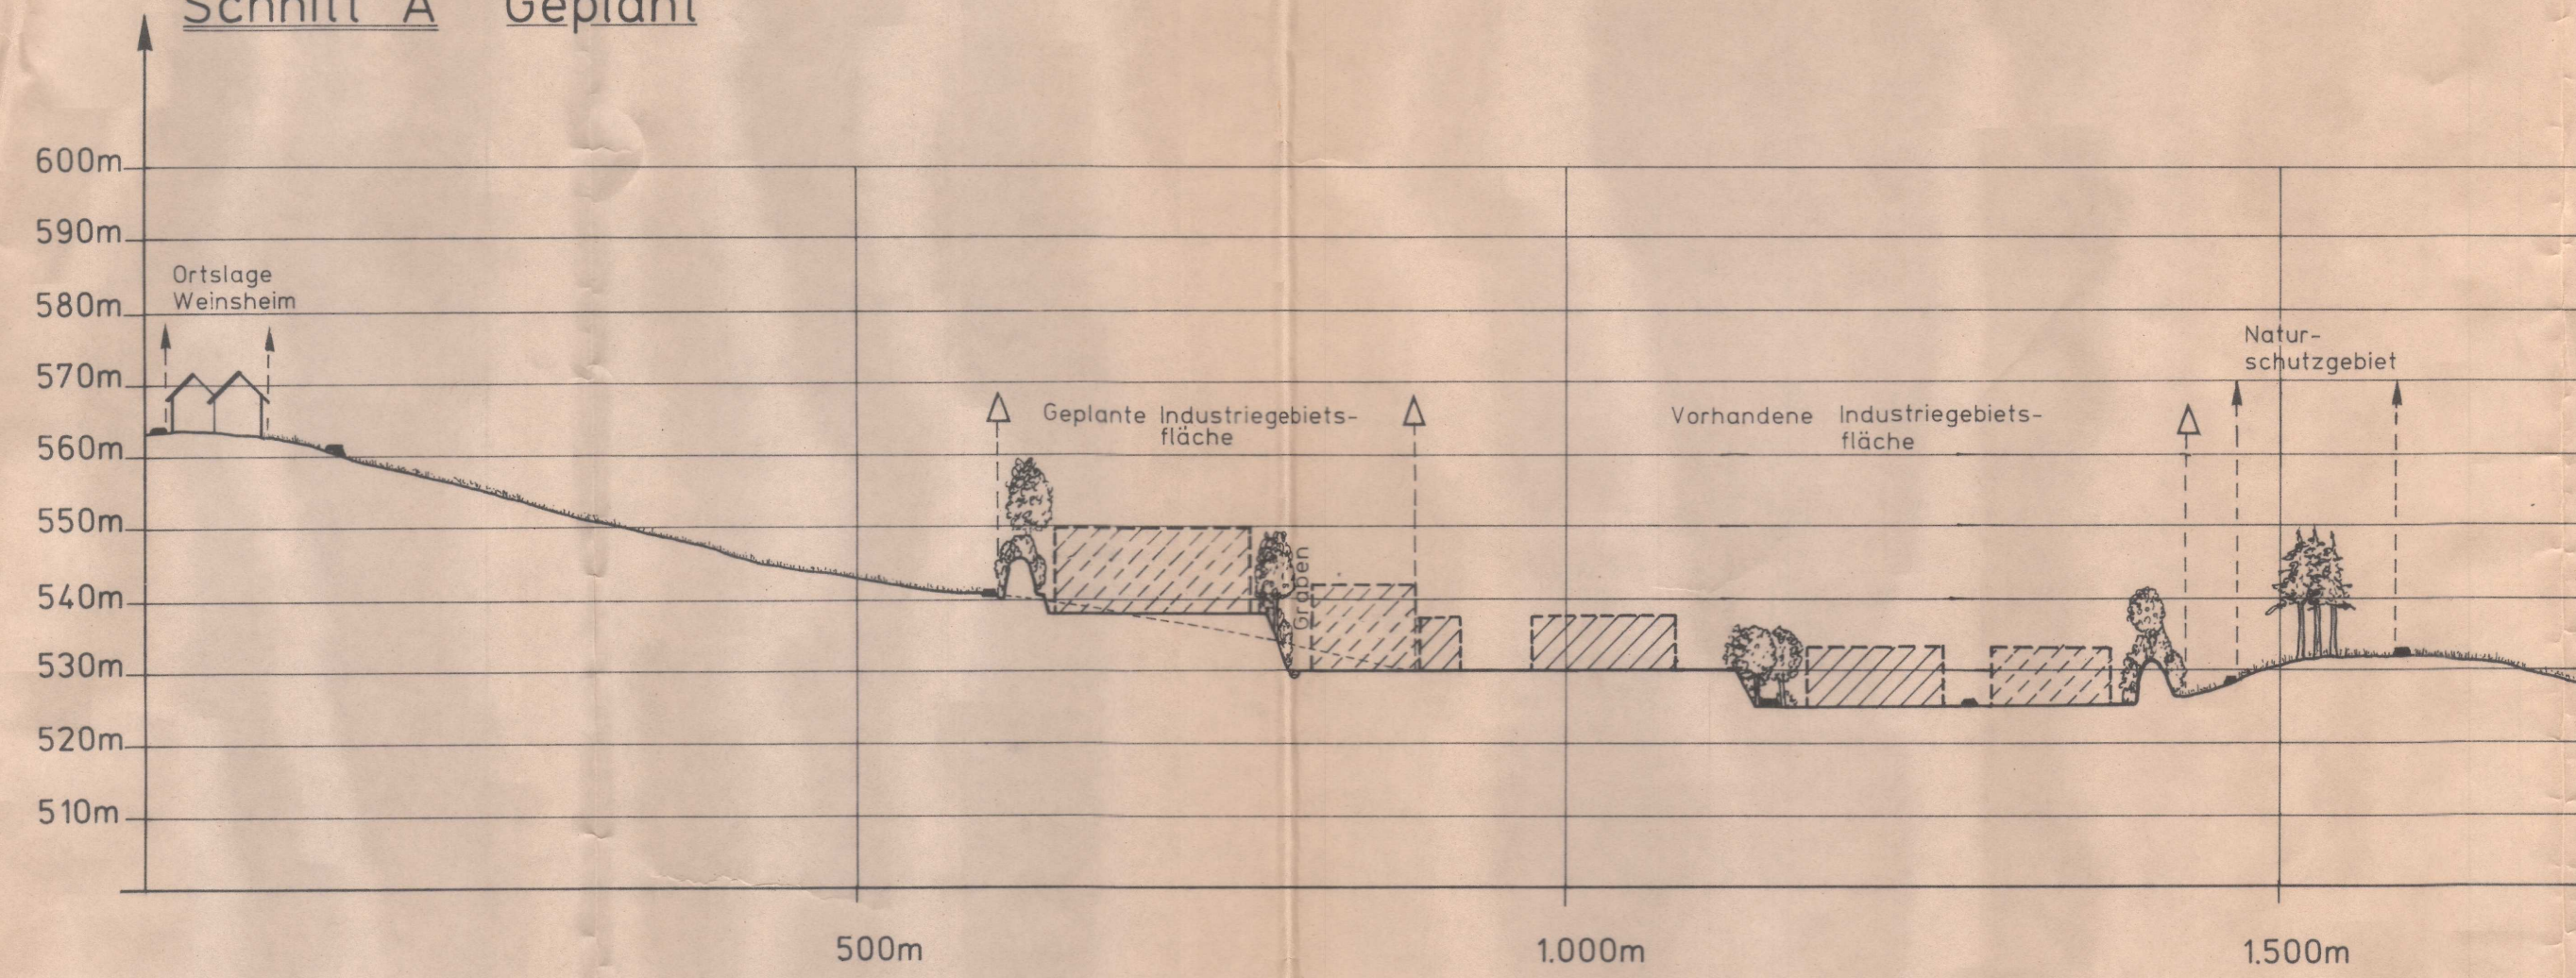


Schnitt B Bestand

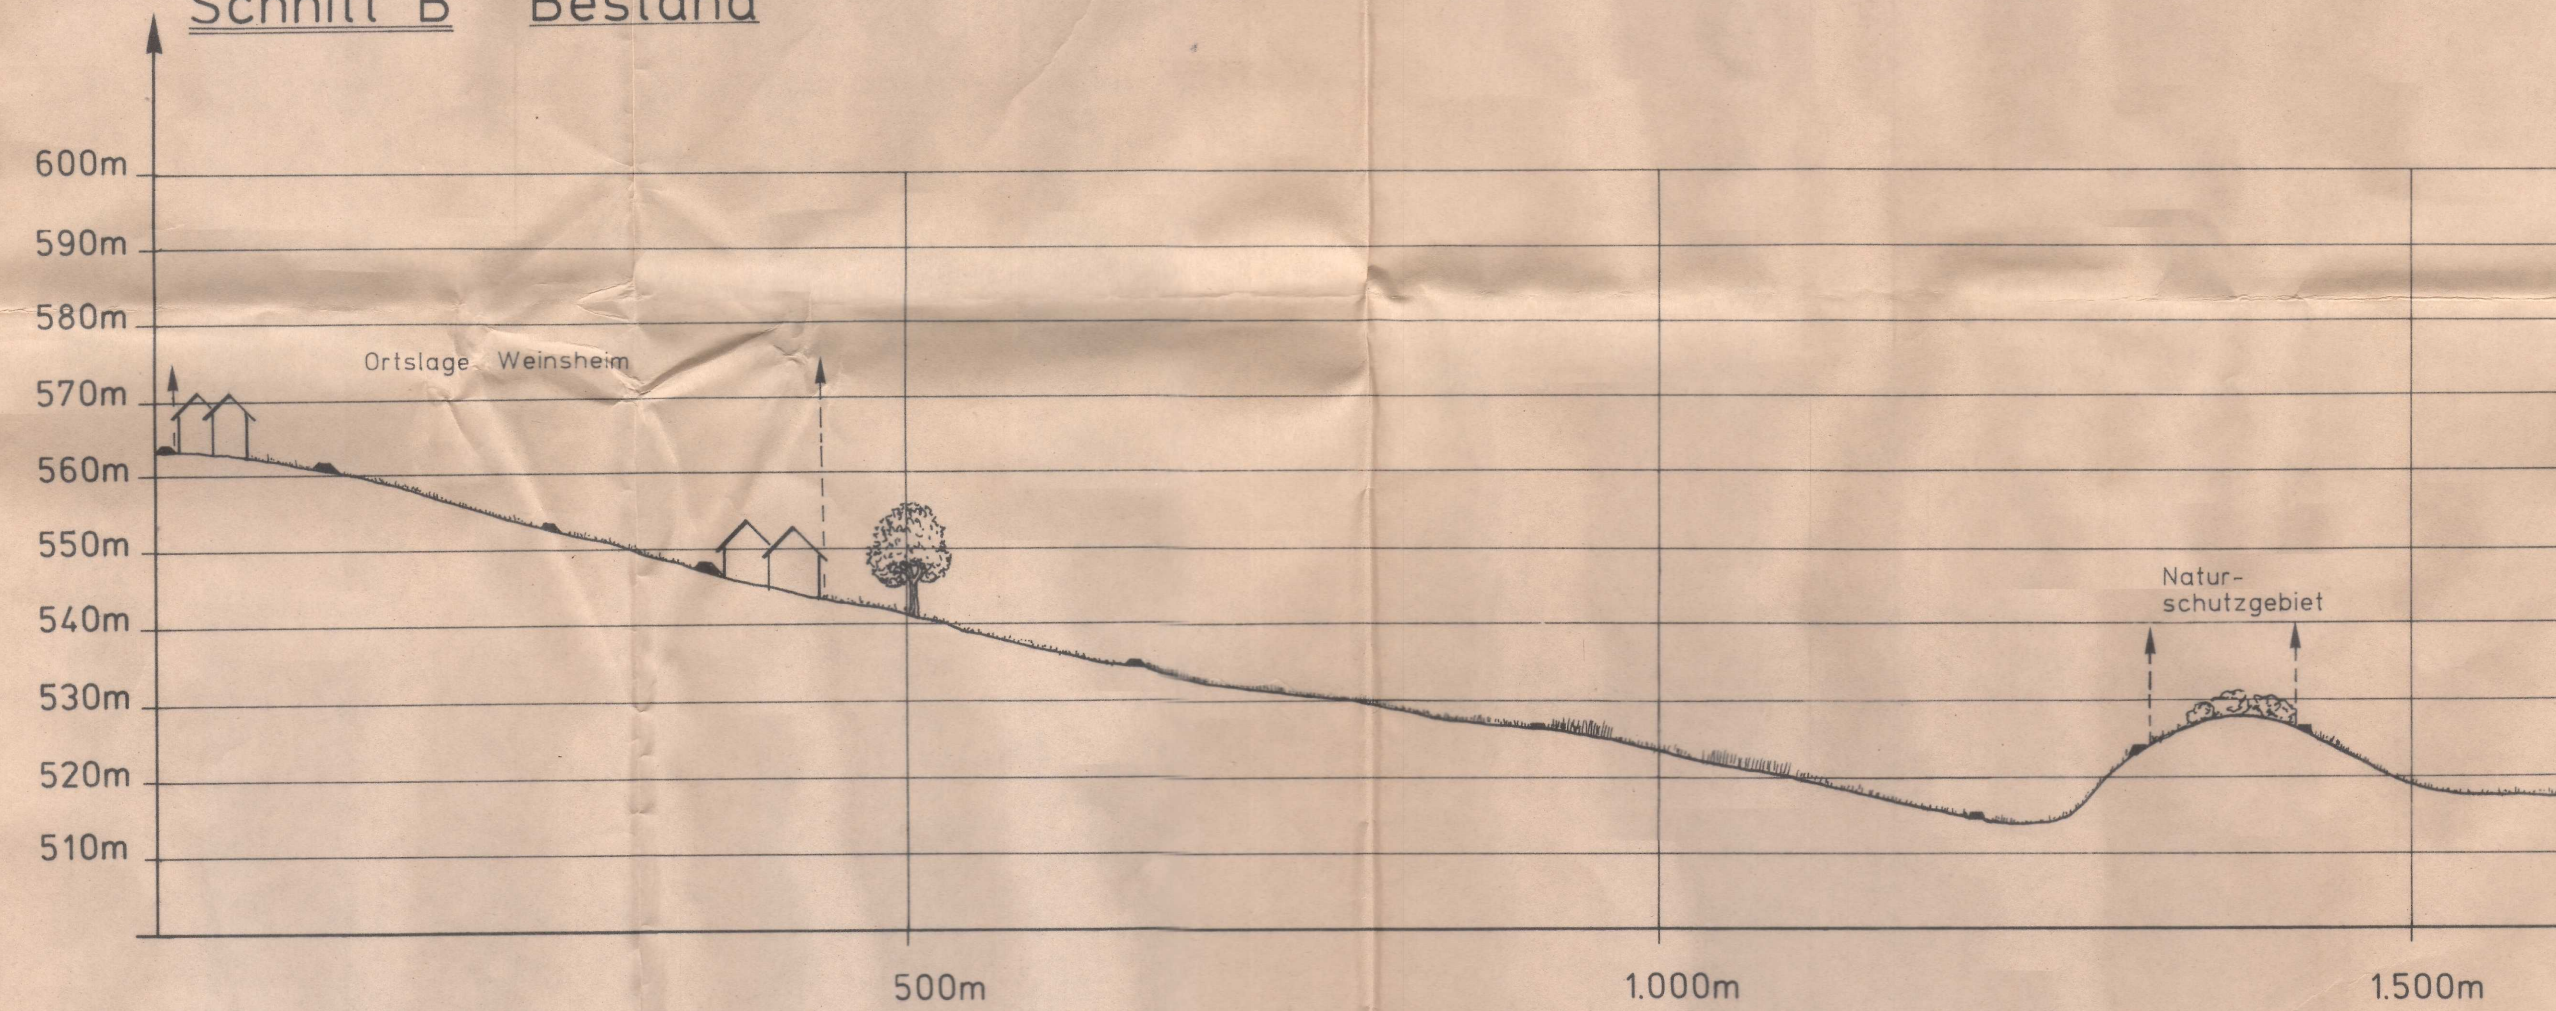

Schnitt B Geplant

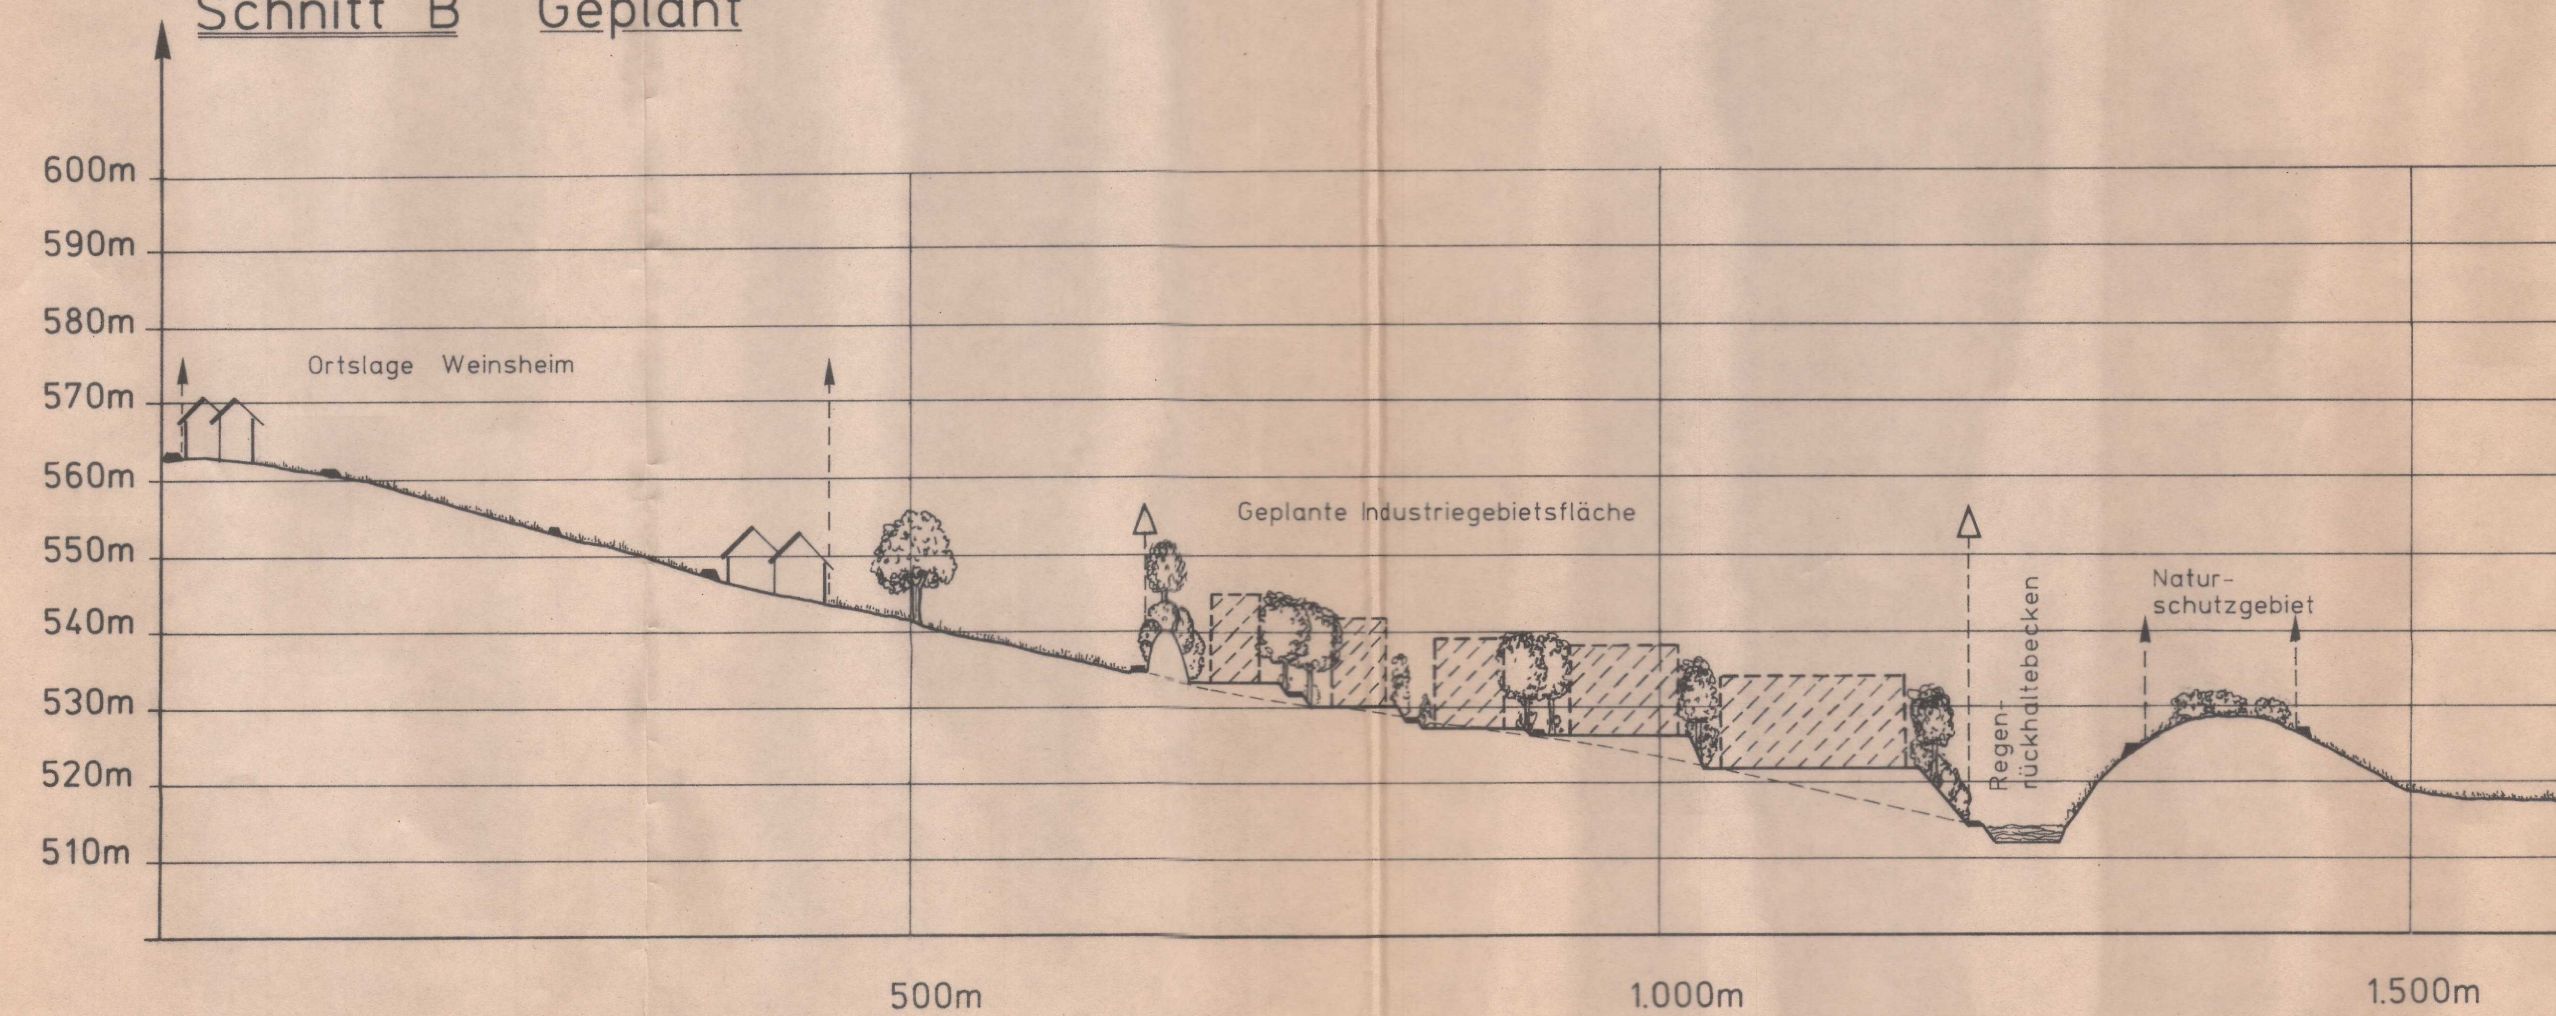

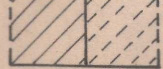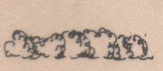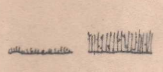-  Siedlung
-  Industriegebäude vorhanden / -geplant (schematisch)
-  Laubbaum
-  Gebüsch / Hecke
-  Grünland / Acker
-  Graben / Bach
-  Straße / Weg
-  Eisenbahn

Bebauungsplan der Ortsgemeinde Weinsheim
Teilgebiet "Industriegebiet Weinsheim"
Landespflegerischer Planungsbeitrag

Karte 3
Landschaftsbild - Geländeschnitte (A-B)
Maßstab 1:5000 (10-fache Überhöhung) Mai 1992

Bielefeld + Gillich
LANDSCHAFTSPLANUNG
Kaiserstr.15 5500 TRIER Tel. 0651/41597

gepl. *Fillin*
gez. *Stein*
gepr. *Fillin*